

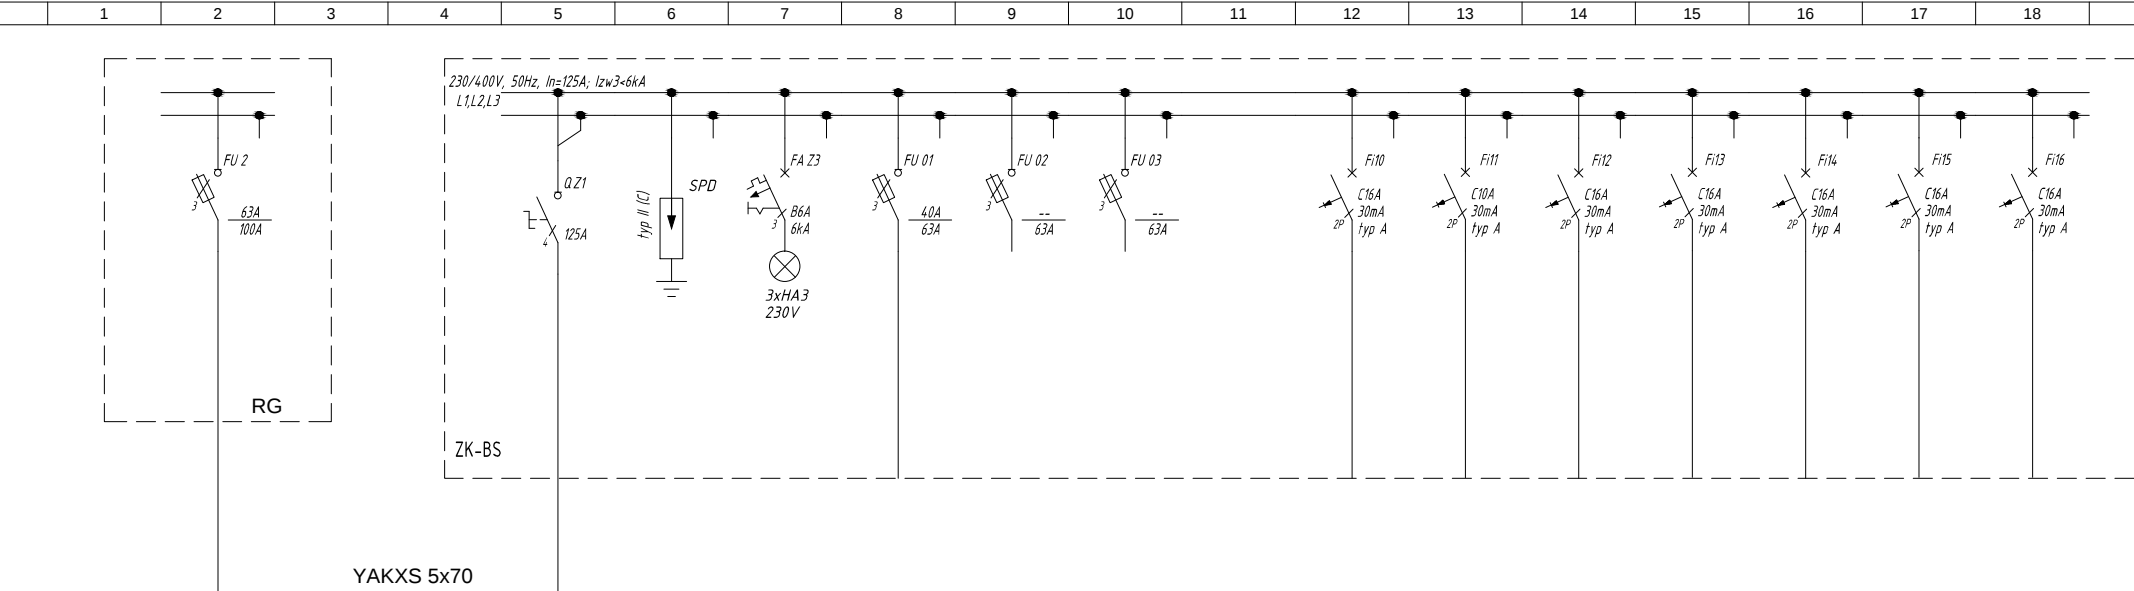


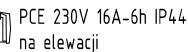

UKŁAD TN-S
SAMOCZYNNY WYŁĄCZENIE ZASILANIA

Nr obwodu			Z1	Z2	Z3	01	02	03		10	11	12	13	14	15	16
Nazwa			zasilanie z RG	zabezpieczenie przepięciowe	sygnalizacja napięcia	zasilanie zestawów gniazd	rezerwa	rezerwa		maszyna startowa	budka oświetlenie	budka gniazda wtyczkowe	budka klimatyzacja	budka grzejniki	budka kasefa sterowania zawodami	budka urządzenia pomocnicze
Moc [kW]																
Typ przewodu			YAKXS	4xLgY/LgY2o		YKY				YKY	YKY	YKY	YKY	YKY	YKY	YKY
Przekrój [mm²]			5x70	25/16		5x10				3x2,5	3x1,5	3x2,5	3x2,5	3x2,5	3x2,5	3x2,5

INWESTOR		INST. ELEKTRYCZNE		IMIĘ I NAZWISKO		PODPIS		
Gmina Wrocław Plac Nowy Targ 1-8, 50-141 Wrocław MŁODZIEŻOWE CENTRUM SPORTU WROCŁAW AL. I. J. PADEREWSKIEGO 35; 51-612 WROCŁAW	BUDOWA MINITORU ŻUŻLOWEGO ORAZ DWÓCH NOWYCH BUDYNKÓW GOSPODARCZYCH WRAZ Z ROZBIÓRKĄ ISTNIEJĄCEGO BUDYNKU GOSPODARCZEGO NA TERENIE STADIONU OLIMPIJSKIEGO	projektant	mgr inż. WITOLD PIOTROWSKI		141/01/DUW			
		sprawdzający	inż. Krzysztof Jasiński		150/DOŚ/13			
		obiekt i adres inwestycji:		JEDNOSTKA PROJEKTOWA				
BUDOWA MINITORU ŻUŻLOWEGO ORAZ DWÓCH NOWYCH BUDYNKÓW GOSPODARCZYCH WRAZ Z ROZBIÓRKĄ ISTNIEJĄCEGO BUDYNKU GOSPODARCZEGO NA TERENIE STADIONU OLIMPIJSKIEGO Ul. PADEREWSKIEGO, WROCŁAW DZIAŁKA NR 1/6, OBRĘB 0008 ZALESIE	"3XA SP. Z O.O." Al. KASPROWICZA 63/1, 51-136 Wrocław tel. 600 36 73 72, e-mail: L.RESZKA@3XA.PL	NR RYSUNKU	2334-IE-05		REWIZJA	STADIUM	DATA	ARKUSZ
					-	PW	06.2026	1 / 2
		TYTUŁ RYSUNKU/		SCHEMAT ZASILANIA ZŁĄCZA KABLOWEGO BUDKI SĘDZIEGO ZK-BS				

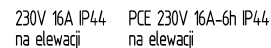

17	18	19	20	21	22
nagłośnienie	intercom	rezerwa	rezerwa	gniazda wtyczkowe na elewacji	gniazda wtyczkowe przemysłowe na elewacji
YKY	YKY			YKY	YKY
3x2,5	3x1,5			3x2,5	3x2,5

INWESTOR		INST. ELEKTRYCZNE		IMIĘ I NAZWISKO			PODPIS	
Gmina Wrocław Plac Nowy Targ 1-8, 50-141 Wrocław MŁODZIEŻOWE CENTRUM SPORTU WROCŁAW AL. J. I. PADEREWSKIEGO 35; 51-612 WROCŁAW	BUDOWA MINITORU ŻUŻLOWEGO ORAZ DWÓCH NOWYCH BUDYNKÓW GOSPODARCZYCH WRAZ Z ROZBIÓRKĄ ISTNIEJĄCEGO BUDYNKU GOSPODARCZEGO NA TERENIE STADIONU OLIMPIJSKIEGO	projektant	mgr inż. WITOLD PIOTROWSKI			141/01/DUW		inż. Krzysztof Jasiński 150/DOŚ/13
		sprawdzający	inż. Krzysztof Jasiński			150/DOŚ/13		
obiekt i adres inwestycji:		JEDNOSTKA PROJEKTOWA						
BUDOWA MINITORU ŻUŻLOWEGO ORAZ DWÓCH NOWYCH BUDYNKÓW GOSPODARCZYCH WRAZ Z ROZBIÓRKĄ ISTNIEJĄCEGO BUDYNKU GOSPODARCZEGO NA TERENIE STADIONU OLIMPIJSKIEGO Ul. PADEREWSKIEGO, WROCŁAW DZIAŁKA NR 1/6, OBRĘB 0008 ZAŁĘSIE	"3XA SP. Z O.O." Al. KASPROWICZA 63/1, 51-136 Wrocław tel. 600 36 73 72, e-mail: L.RESZKA@3XA.PL 3XN™	NR RYSUNKU	2334-IE-05		REWIZJA	STADIUM	DATA	ARKUSZ
					-	PW	06.2026	2 / 2
		TYTUŁ RYSUNKU/		SCHEMAT ZASILANIA ZŁĄCZA KABLOWEGO BUDKI SĘDZIEGO ZK-BS				