


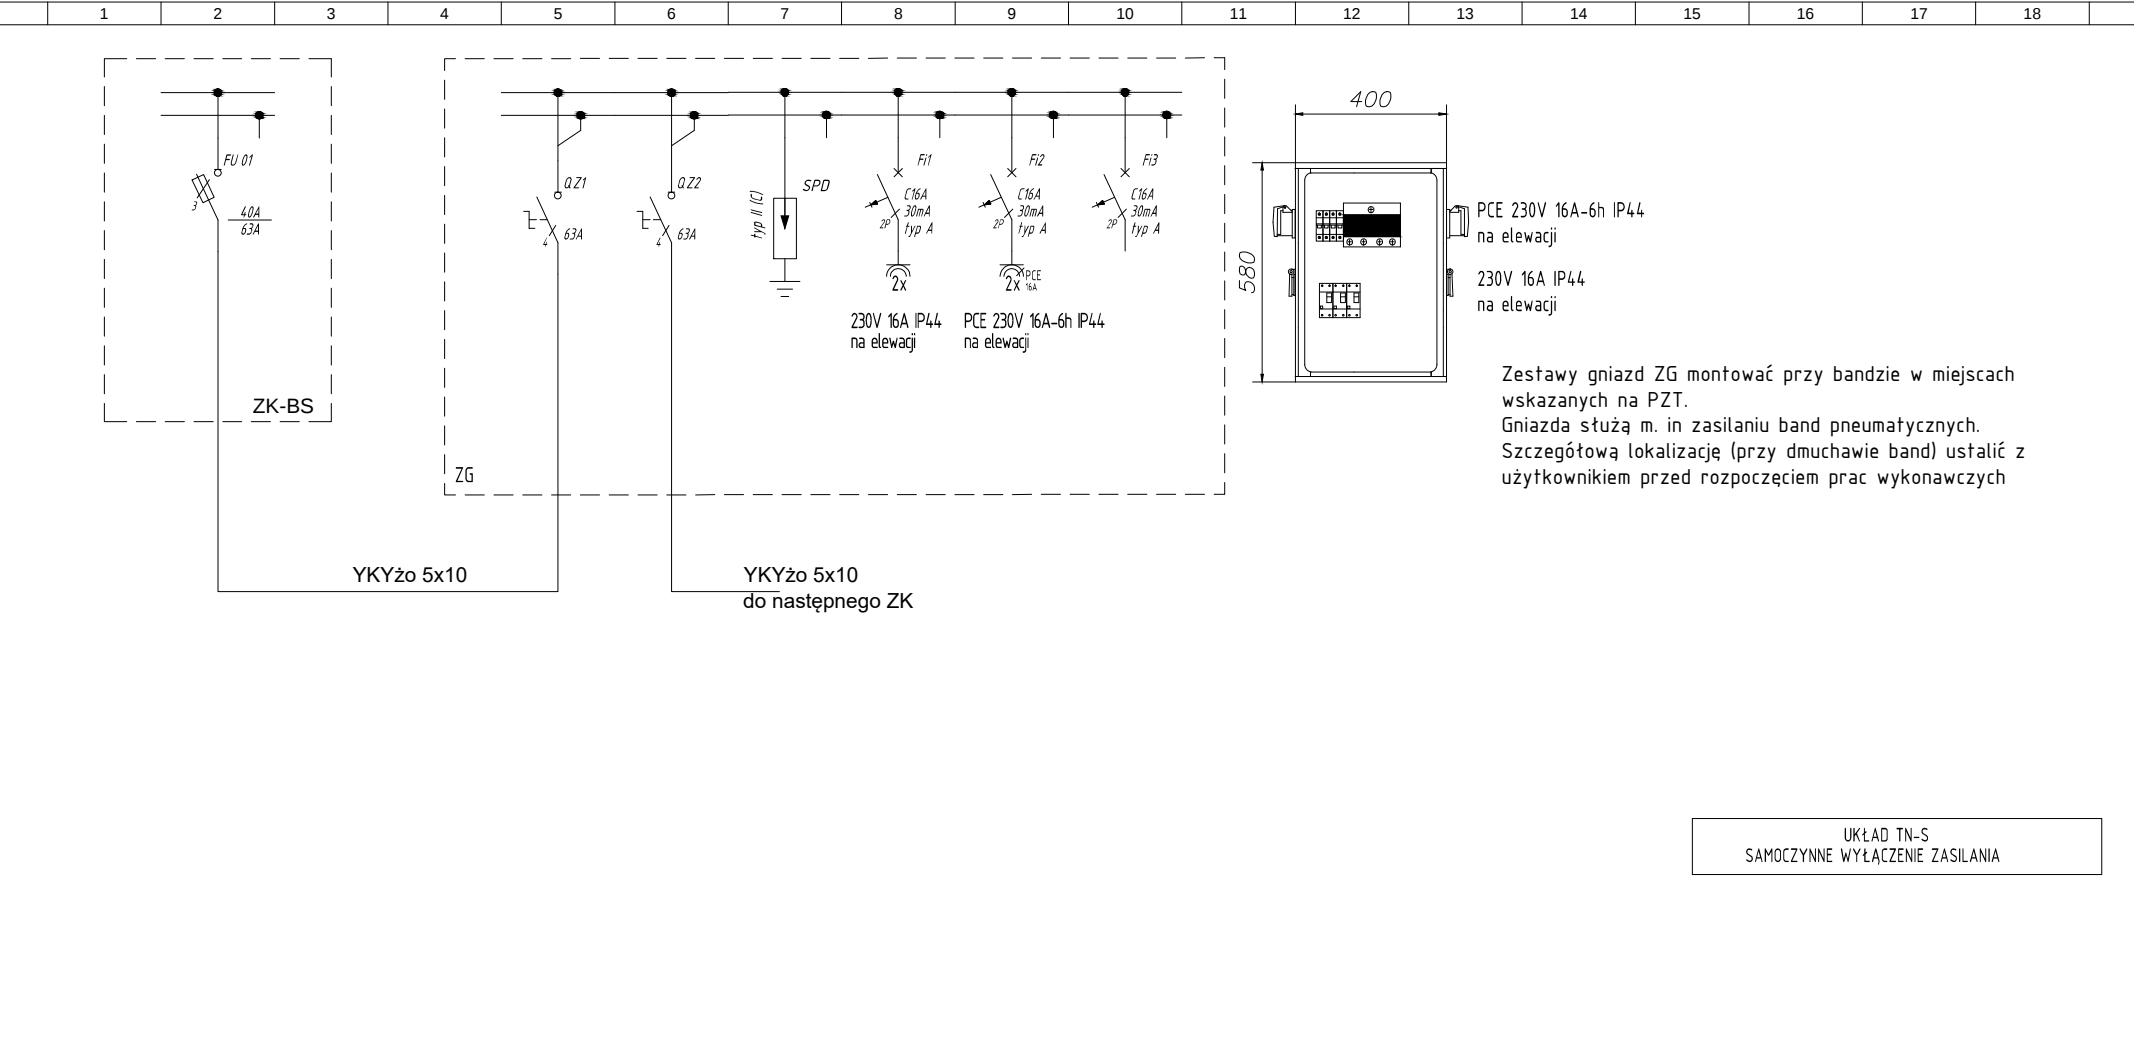

Zestawy gniazd ZG montować przy bandzie w miejscach wskazanych na PZT.
Gniazda służyć m. in. w zasilaniu band pneumatycznych.
Szczegółową lokalizację (przy dmuchawie band) ustalić z użytkownikiem przed rozpoczęciem prac wykonawczych

UKŁAD TN-S
SAMOCZYNNNE WYŁĄCZENIE ZASILANIA

INWESTOR		INST. ELEKTRYCZNE		IMIĘ I NAZWISKO		PODPIS		
Gmina Wrocław Plac Nowy Targ 1-8, 50-141 Wrocław MŁODZIEŻOWE CENTRUM SPORTU WROCŁAW AL. I. J. PADEREWSKIEGO 35; 51-612 WROCŁAW	BUDOWA MINITORU ŻUŻLOWEGO ORAZ DWÓCH NOWYCH BUDYNKÓW GOSPODARCZYCH WRAZ Z ROZBIÓRKĄ ISTNIEJĄCEGO BUDYNKU GOSPODARCZEGO NA TERENIE STADIONU OLIMPIJSKIEGO	projektant	mgr inż. WITOLD PIOTROWSKI 141/01/DUW					
		sprawdzający	inż. Krzysztof Jasiński 150/DOŚ/13					
		obiekt i adres inwestycji:		JEDNOSTKA PROJEKTOWA				
BUDOWA MINITORU ŻUŻLOWEGO ORAZ DWÓCH NOWYCH BUDYNKÓW GOSPODARCZYCH WRAZ Z ROZBIÓRKĄ ISTNIEJĄCEGO BUDYNKU GOSPODARCZEGO NA TERENIE STADIONU OLIMPIJSKIEGO Ul. PADEREWSKIEGO, WROCŁAW DZIAŁKA NR 1/6, OBRĘB 0008 ZALESIE	"3XA SP. Z O.O." Al. KASPROWICZA 63/1, 51-136 Wrocław tel. 600 36 73 72, e-mail: L.RESZKA@3XA.PL 	NR RYSUNKU	2334-IE-06		REWIZJA	STADIUM	DATA	ARKUSZ
					-	PW	06.2026	1 / 1
		TYTUŁ RYSUNKU/	SCHEMAT ZASILANIA ZESTAWÓW GNIAZD ZG					