
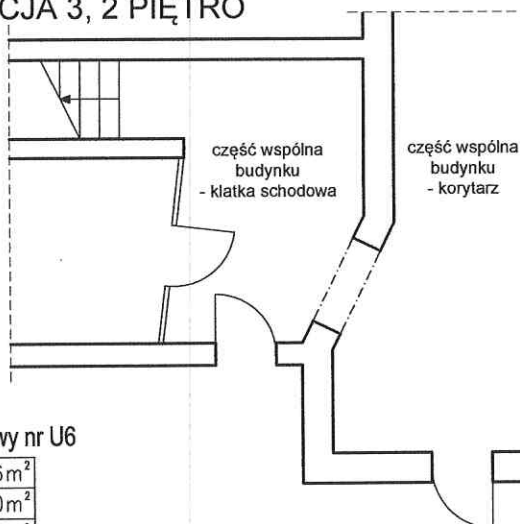


INWENTARYZACJA ARCHITEKTONICZNO-BUDOWLANA


SKALA 1:100

- WROCŁAW, UL. SEROWARSKA 8
- LOKAL UŻYTKOWY U6
- KONDYGNACJA 3, 2 PIĘTRO

PRZĘKRÓJ A-A

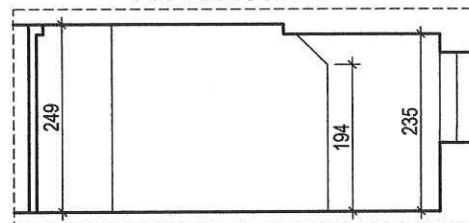

FRAGMENT RZUTU PIWNICY

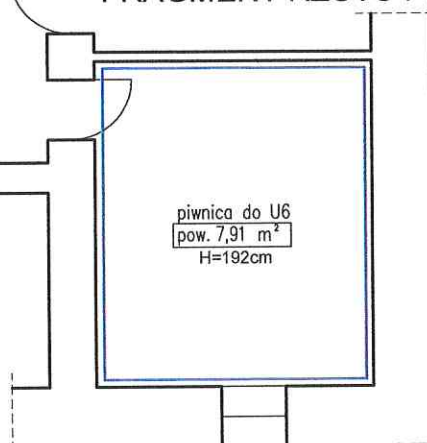

Lokal użytkowy nr U6

pom. użytkowe 1	13,16m ²
pom. użytkowe 2	10,00m ²
RAZEM:	23,16m ²

Wysokość lokalu: h=1,94-2,49 m


pom. użytkowe 3 do U6 - pom. przynależne do U6 - pow. 17,62m²

Wysokość pom. użytkowego: h=1,89-2,46 m

piwnica do U6 - pom. przynależne do U6 - pow. 7,91m²

Wysokość piwnicy: h=1,92 m

FRAGMENT RZUTU 2 PIĘTRA

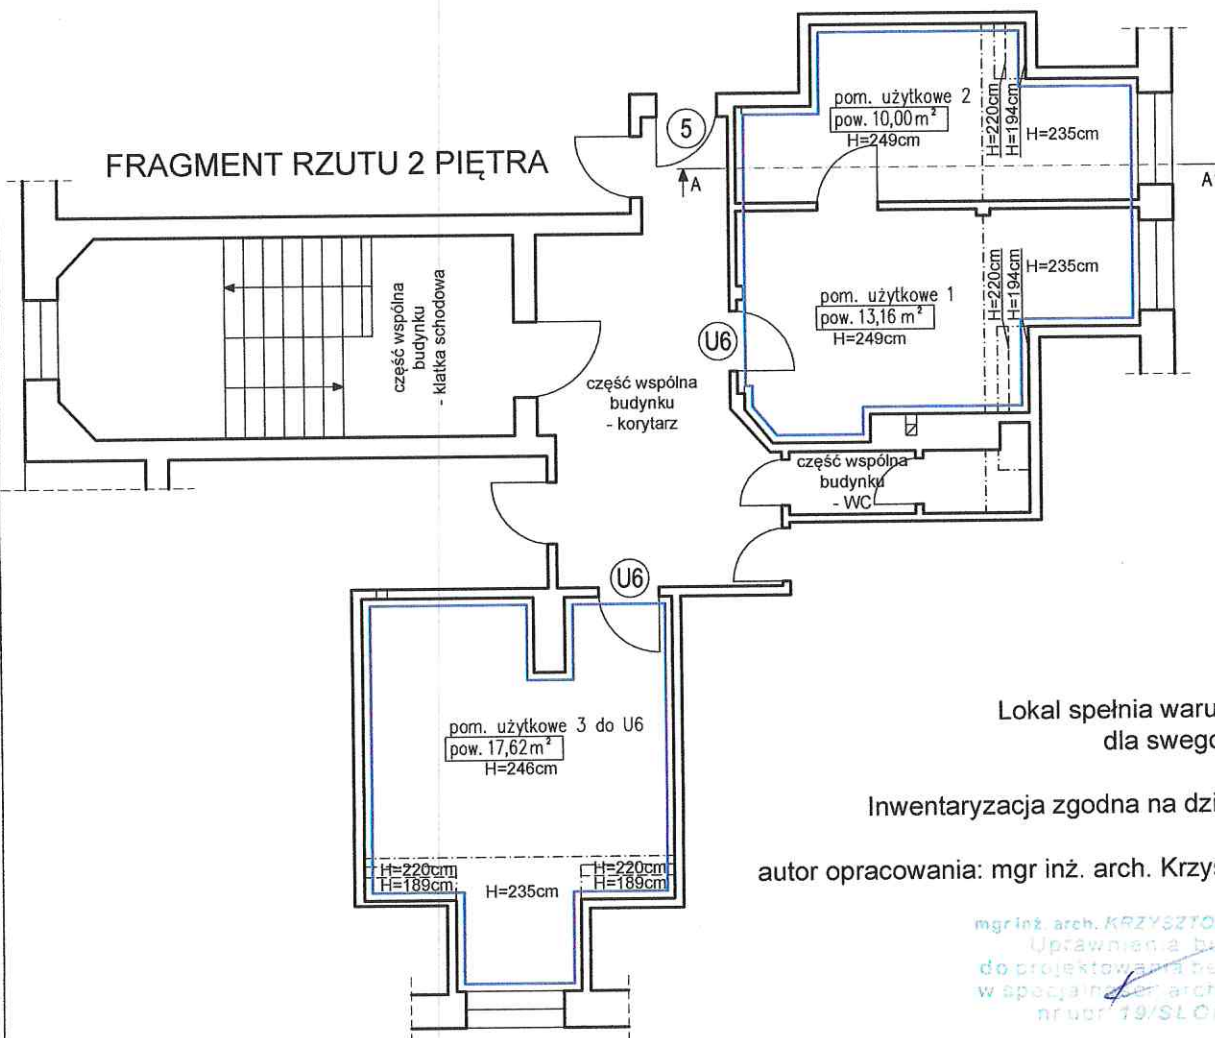

Lokal spełnia warunki odpowiednie
dla swego przeznaczenia.

Inwentaryzacja zgodna na dzień 24.04.2024 r.

autor opracowania: mgr inż. arch. Krzysztof Malczewski

mgr inż. arch. KRZYSZTOF MALCZEWSKI
Uprawnienia budowlane
do projektowania bez ograniczeń
w specjalności architektonicznej
nr 19/SŁOKK/2015