


INWENTARYZACJA ARCHITEKTONICZNO-BUDOWLANA


SKALA 1:100

- WROCŁAW, UL. NOWODWORSKA 8
- LOKAL MIESZKALNY 8
- KONDYGNACJA 3, 2 PIĘTRO

FRAGMENT RZUTU 2 PIĘTRA

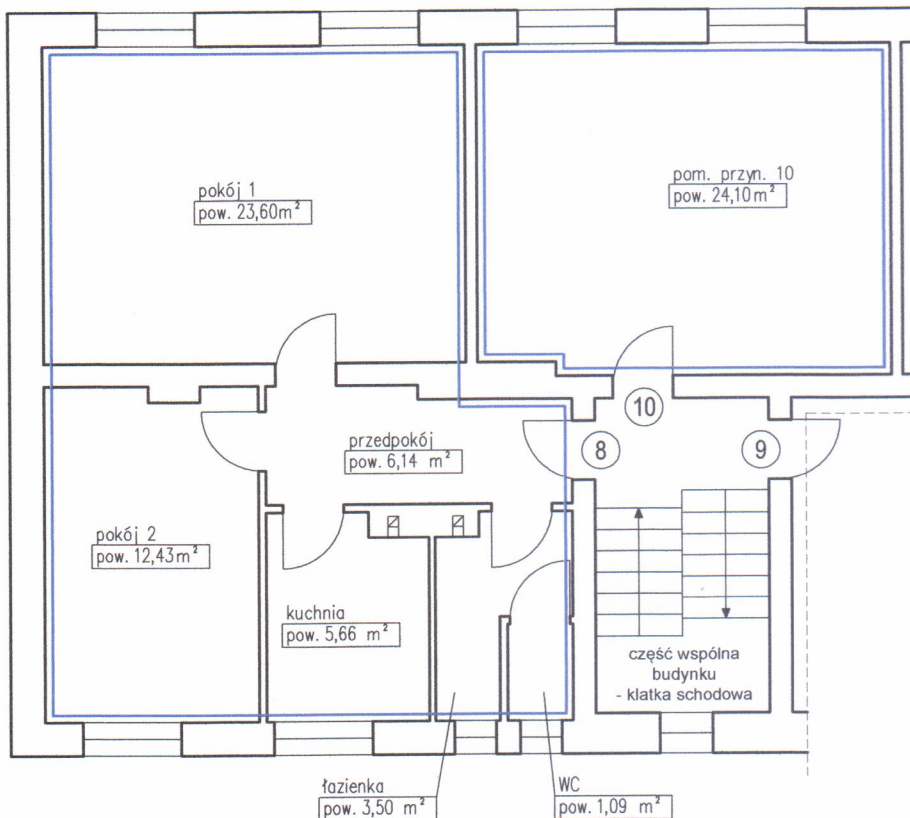

FRAGMENT RZUTU 1 PIĘTRA

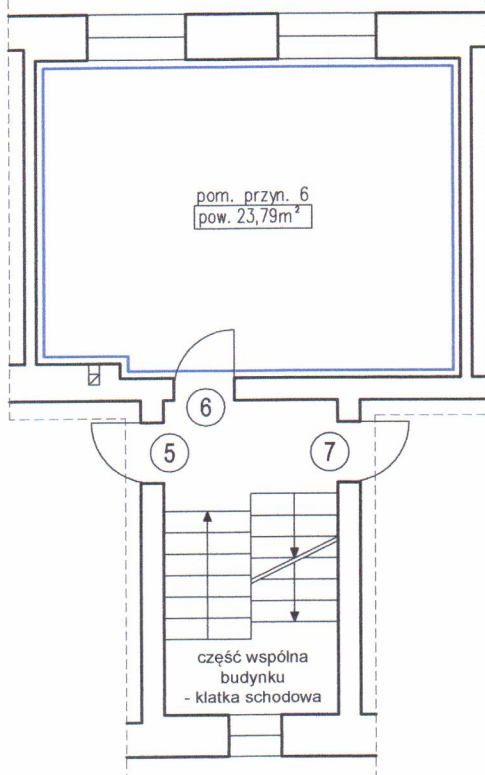

Lokal mieszkalny 8

pokój 1	23,60 m ²
pokój 2	12,43 m ²
kuchnia	5,66 m ²
przedpokój	6,14 m ²
łazienka	3,50 m ²
WC	1,09 m ²

RAZEM : 52,42 m²

Wysokość lokalu: h=2,70 m

pom. przyn. 10 - pom. przynależne do m.8 (2 piętro) - pow. 24,10m²

Wysokość pom. przynależnego: h=2,70 m

pom. przyn. 6 - pom. przynależne do m.8 (1 piętro) - pow. 23,79m²

Wysokość pom. przynależnego: h=2,50 m

Lokal spełnia warunki samodzielności określone w art. 2, ust. 2 ustawy z dnia 24 czerwca 1994 roku o własności lokali i może służyć swemu przeznaczeniu.

Inwentaryzacja zgodna na dzień 24.09.2023 r.

autor opracowania: mgr inż. arch. Krzysztof Malczewski

mgr inż. arch. KRZYSZTOF MALCZEWSKI
Uprawnienia budowlane
do projektowania bez ograniczeń
w specj. dziedzinie architektonicznej
nr upr. 19/SŁOKK/2015