




URZĄD MIEJSKI WROCŁAWIA

WYDZIAŁ PLANOWANIA PRZESTRZENNEGO

RAPORT Z KONSULTACJI SPOŁECZNYCH

PROJEKTU PLANU OGÓLNEGO MIASTA WROCŁAWIA

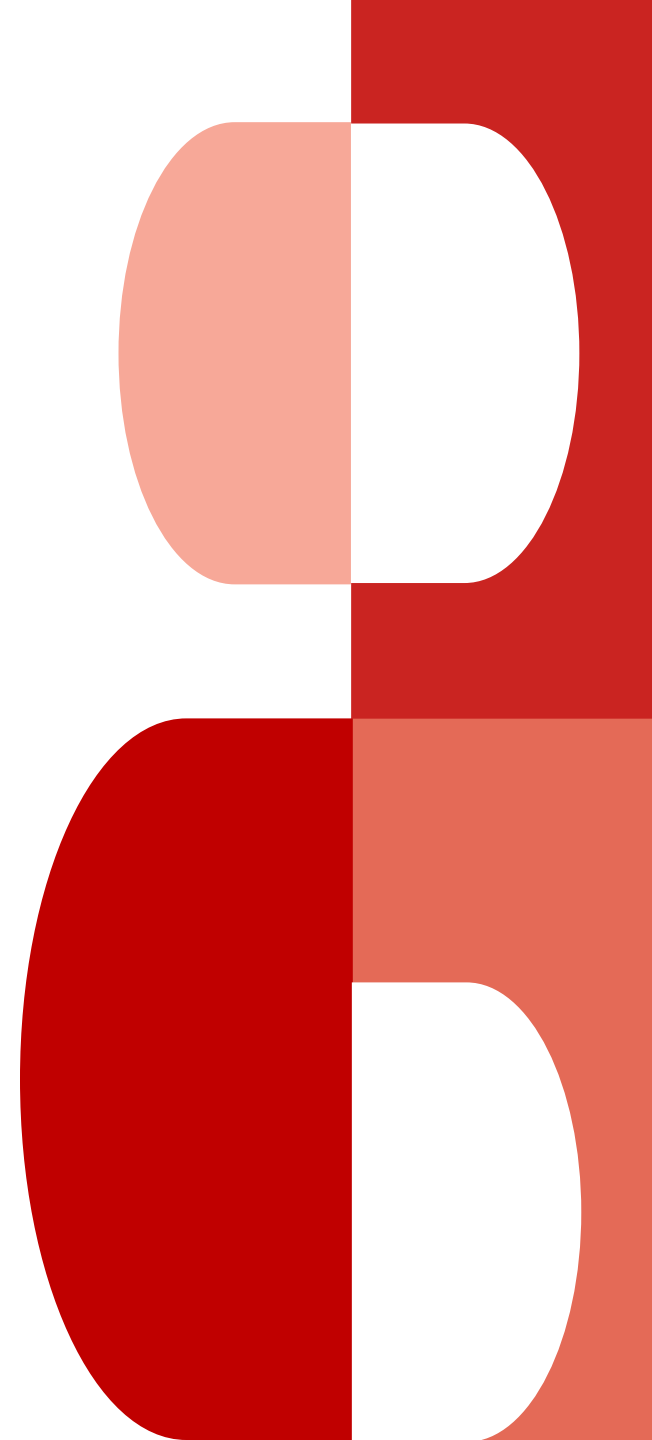



INFORMACJE PODSTAWOWE

Raport stanowi **podsumowanie konsultacji społecznych** organizowanych przez Prezydenta Wrocławia w związku z opracowywanym planem ogólnym miasta Wrocławia (POG).



CEL KONSULTACJI

Poznanie potrzeb i oczekiwań interesariuszy planowania i zagospodarowania przestrzennego, **umożliwienie udziału w procedurze** sporządzania planu ogólnego miasta Wrocławia

LOKALIZACJA


- miasto Wrocław bez ustawowo wskazanych terenów zamkniętych
- powierzchnia planu 28316,23 ha



PROJEKT PLANU

GŁÓWNE ZAŁOŻENIA – wyznaczono:

- 9 868 stref planistycznych
- gminne standardy urbanistyczne:
 - katalog stref planistycznych zawierający profile podstawowe i dodatkowe oraz parametry zabudowy (maksymalna nadziemna intensywność zabudowy, maksymalna wysokość zabudowy, maksymalny udział powierzchni zabudowy, minimalny udział powierzchni biologicznie czynnej),
 - gminne standardy dostępności infrastruktury społecznej OSD (*nie jest obowiązkowe*)
 - we Wrocławiu standardy do zieleni publicznej i szkół podstawowych,
- obszar uzupełnienia zabudowy OUZ (*nie jest obowiązkowe*),
- obszar zabudowy śródmiejskiej OZS (*nie jest obowiązkowe*),

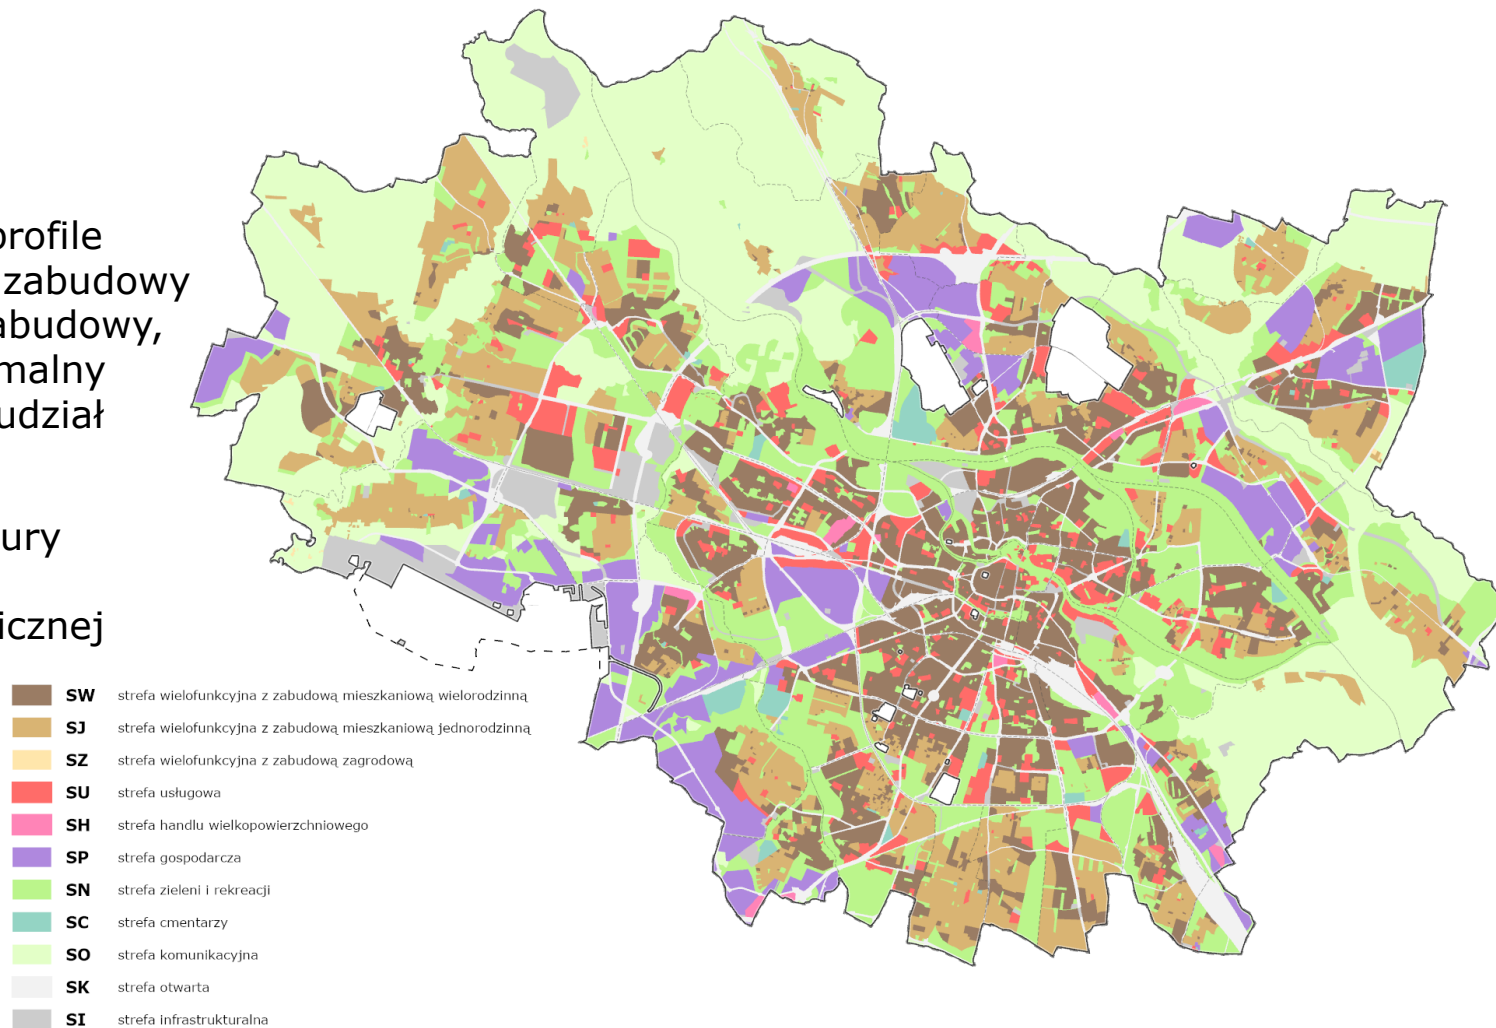



PROJEKT

WYDZIAŁ PLANOWANIA PRZESTRZENNEGO

PLAN OGÓLNY MIASTA WROCŁAWIA


CZĘŚĆ GRAFICZNA UZASADNIENIA
RYSUNEK NR 1 PREZENTACJA GRAFICZNA

0 2,5 5 km


skala 1:10 000

opisane informacje:
— granica administracyjna miasta
— granica działek ewidencyjnych pochodzących z państwowego zasobu geodezyjnego i kartograficznego
— plan dotychczasowy POZ z dnia 15.08.2015 r.


schemat stref zielonych (SN, SO, SK)

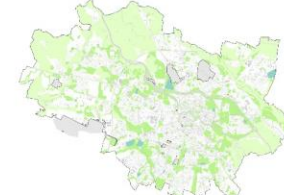

schemat stref mieszkaniowych (SW, SJ, SZ)

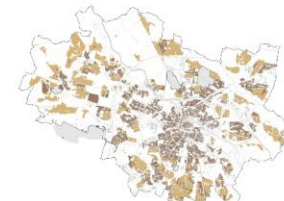

schemat stref usługowo-gospodarczych (SU, SH, SP)

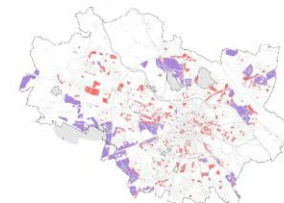


schemat stref komunikacyjno-infrastrukturanych (SK, SI)



- POG granica planu ogólnego miasta Wrocławia
- OZ obszar uzupełnienia zabudowy
- OZS obszar zabudowy śródmiejskiej
- OSD obszar standardów dostępności
- SW strefa wielofunkcyjna z zabudową mieszkaniową wielorodzinną
- SJ strefa wielofunkcyjna z zabudową mieszkaniową jednorodzinną
- SZ strefa wielofunkcyjna z zabudową zagrodową
- SU strefa usługowa
- SH strefa handlu wielkopowierzchniowego
- SP strefa gospodarcza
- SI strefa infrastrukturalna
- SN strefa zieleni i rekreacji
- SC strefa cmentarzy
- SO strefa otwarta
- SK strefa komunikacyjna



KALENDARIUM

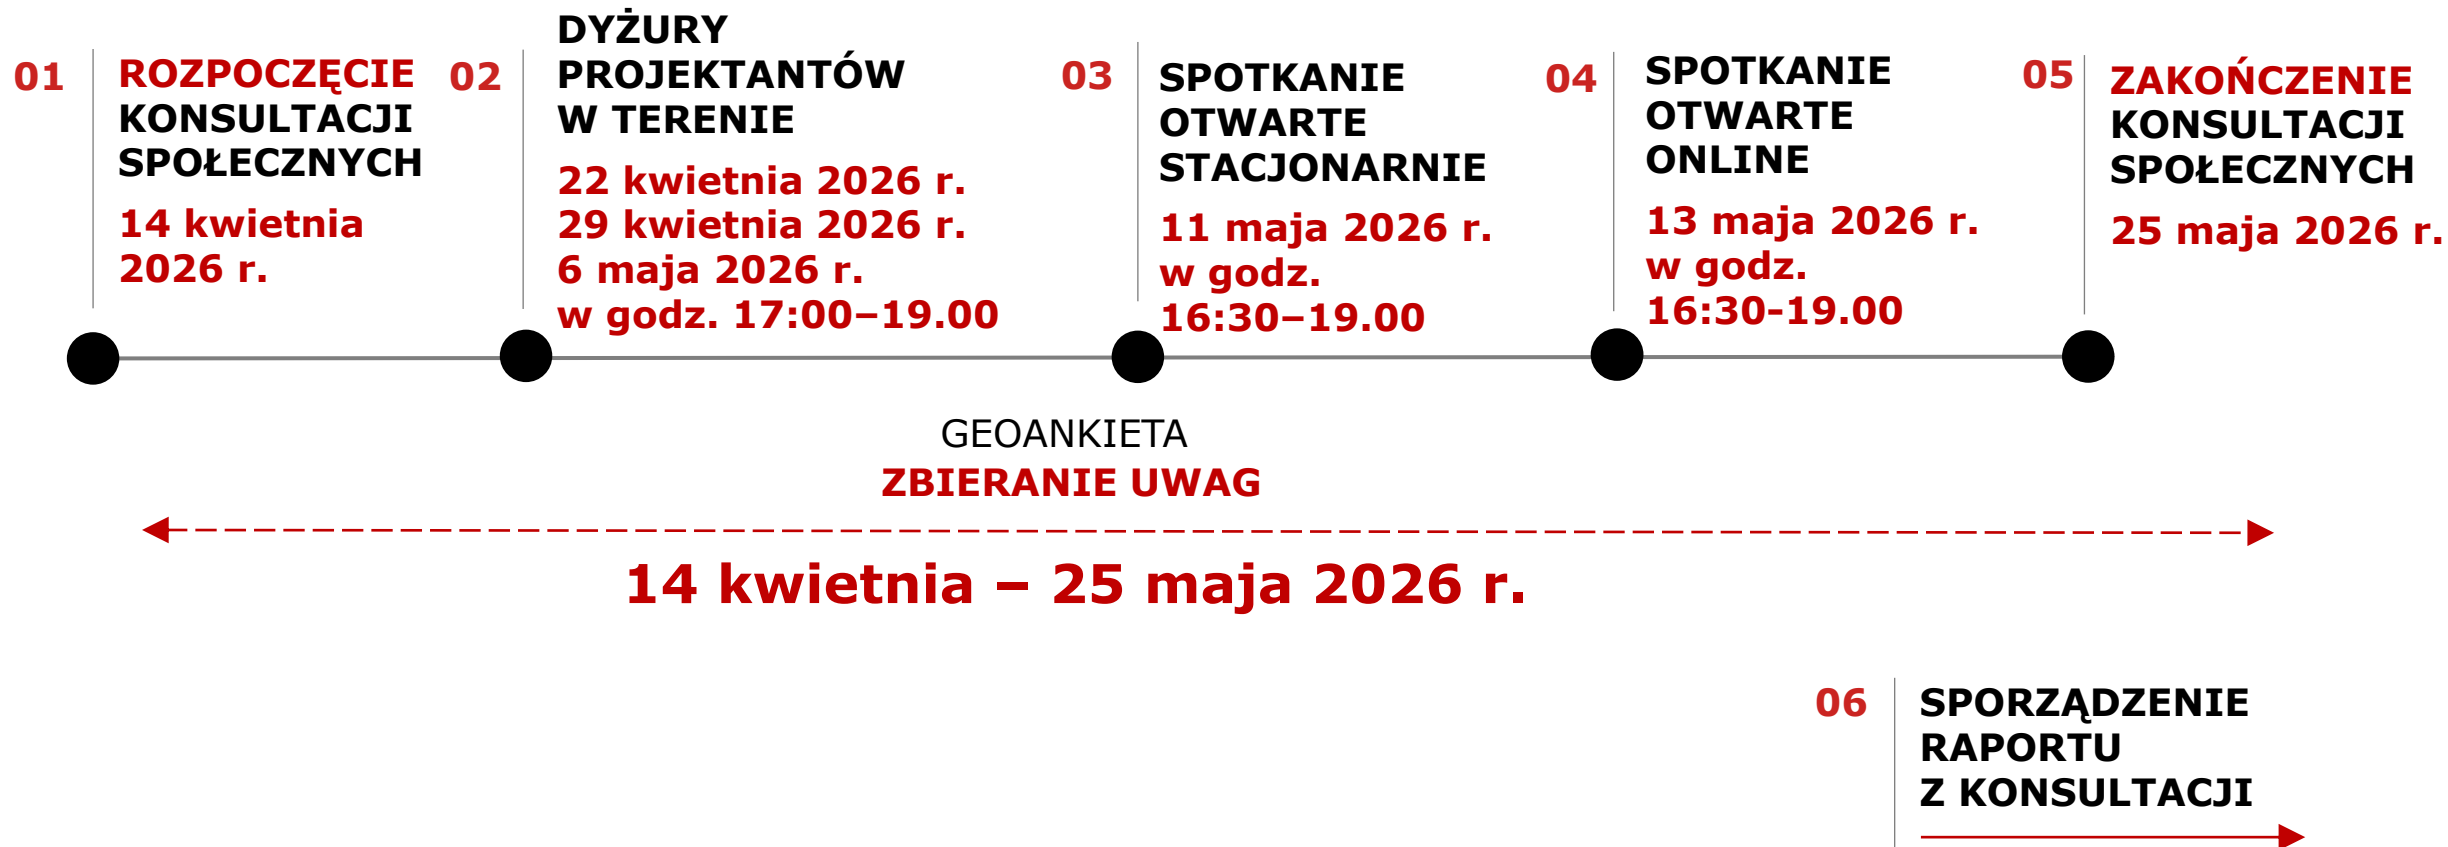

14 kwietnia – 25 maja 2026 r.

OGŁOSZENIE KONSULTACJI

OGŁOSZENIE W GAZECIE WYBORCZEJ

z dnia 14 kwietnia 2026 r.



BIULETYN INFORMACJI PUBLICZNEJ

<https://bip.um.wroc.pl/artykuly/1174/plan-ogolny>

ogłoszenia

z dnia 14 kwietnia 2026 r.



TABLICE OGŁOSZEŃ

- pl. Nowy Targ 1-8
- ul. G. Zapolskiej 4
- ul. Świdnicka 53
- Rady Osiedla



SYSTEM INFORMACJI PRZESTRZENNEJ

https://geoportal.wroclaw.pl/planowanie_przestrzenne/pog



UDOSTĘPNIONE MATERIAŁY

W czasie konsultacji społecznych dostępne na stronie **Biuletynu Informacji Publicznej Wrocławia** są następujące **materiały i informacje**:

bip.um.wroc.pl/artyku/1174/88854/konsultacje-spoleczne

Planu miejscowe w toku

Planu miejscowe uchwalone

Plan ogólny

Wnioski

System Informacji Przestrzennej Wrocławia

Studium uwarunkowań i kierunków zagospodarowania przestrzennego Wrocławia

Miejska Komisja Urbanistyczno-Architektoniczna (MKUA)

Informacja dla deweloperów

Ulice, adresy

Kompleksowe Badania Ruchu

Kontakt

Urząd Miejski Wrocławia
50-141 Wrocław, Pl. Nowy Targ 1-8
tel. +48 71 777 77 77, faks +48 71 770 61 66
e-mail: kum@um.wroc.pl

Zasady i godziny obsługi Klientów

Adres do e-doręczeń:
AE-PL-95179-82549-VVTF-27
Skrytka UMW na ePUAP-ie: / umwroclaw/SkrytkaESP

Ważny komunikat dot. ePUAP

NIP 896-10-03-529 REGON 001094670 Identyfikator gminy TERYT: 0264011

Strona internetowa Wrocławia:
www.wroclaw.pl

Konsultacje społeczne

Ogłoszenie o rozpoczęciu konsultacji społecznych planu ogólnego miasta Wrocławia.
Zbieranie uwag do 25 maja 2026 r.

W tym czasie możesz:

- **Zapoznać się z projektem planu ogólnego** – osobiście w siedzibie Urzędu Miejskiego Wrocławia w Wydziale Planowania Przestrzennego, ul. Świdnicka 53, 50-030 Wrocław, od poniedziałku do piątku w godzinach od 9.00 do 15.30 lub w dowolnym momencie poprzez pobranie pliku z projektem, który znajduje się poniżej lub poprzez aplikację mapową dostępną pod adresem https://geoportal.wroclaw.pl/www/pog_ks_app/.
- **Złożyć formalną uwagę od 14 kwietnia 2026 r. do 25 maja 2026 r.**
W związku z nowelizacją ustawy o planowaniu i zagospodarowaniu przestrzennym, wnioski i uwagi do projektów aktów planowania przestrzennego oraz wnioski o sporządzenie lub zmianę aktu planowania przestrzennego, należy składać na jednym, przeznaczonym do tych celów formularzu. Poniżej zamieszczono formularz w dwóch formatach oraz przykład wypełnionego pisma.
 - **Pismo dotyczące aktu planowania przestrzennego – formularz** - plik do pobrania w formacie .doc (99 kb)
 - **Pismo dotyczące aktu planowania przestrzennego – formularz** - plik do pobrania w formacie .pdf (296 kb)
 - **Przykład wypełnionego pisma dotyczącego aktu planowania przestrzennego – uwaga do planu ogólnego w trakcie procedury** - plik do pobrania w formacie .pdf (1 MB)

Wyjaśnienie jak wypełnić formularz uwag znajduje się w instrukcji: [Instrukcja wypełnienia uwagi - plan ogólny](#) - plik do pobrania w formacie .pdf (5,5 MB kb)

Aby poprawnie wypełnić pismo – formularz musisz precyzyjnie wskazać działkę, do której chcesz się odwołać. Jeśli nie wiesz jak ją odszukać, zapoznaj się z instrukcją: [Instrukcja – identyfikator działki](#) - plik do pobrania w formacie .pdf (699 kb)

System Informacji Przestrzennej Wrocławia

Plan ogólny miasta Wrocławia - konsultacje społeczne

Warstwy

Legenda

Galeria map bazowych

Filtry

Wyszukaj strefy

Wyszukaj działkę

Podmapa

Dodaj dane

Narysuj

Wybierz

Drukuj

Informacje

GEODANKETA

Warstwy

Lokalizacje spotkań otwartego i dyżurów projektantów w terenie

Obszar objęty planem ogólnym gminy

Wnioski

Strefy planistyczne

Obszar zabudowy (śródmiejskiej)

Obszar uzupełnienia zabudowy

Obszar standardów dostępności infrastruktury społecznej

Wizualizacja wskaźników i standardów POG

Uwarunkowania

Dane referencyjne

Plany miejscowe

Znajdź adres lub miejsce

2 km

FORMY KONSULTACJI

SPOTKANIA OTWARTE

- **stacjonarne:** przeprowadzone we wskazanej lokalizacji w centrum miasta
- **online:** przeprowadzone za pomocą środków porozumiewania się na odległość | ZOOM



DYŻURY PROJEKTANTÓW

przeprowadzane w wyznaczonych lokalizacja na terenie miasta



GEOANKIETA


możliwość złożenia propozycji rozwiązań planistycznych dotyczących projektu planu ogólnego



UWAGI - FORMULARZ

- **papierowo:**
Urząd Miejski Wrocławia
Wydział Planowania Przestrzennego
ul. Świdnicka 53
50-030 Wrocław
- **elektronicznie:**
na adres do e-Doręczeń:
AE:PL-95179-82549-VVTFT-27,
na adres wpl@um.wroc.pl,
przez e-PUAP
- **podczas spotkania otwartego i dyżurów projektantów**

FORMY KONSULTACJI

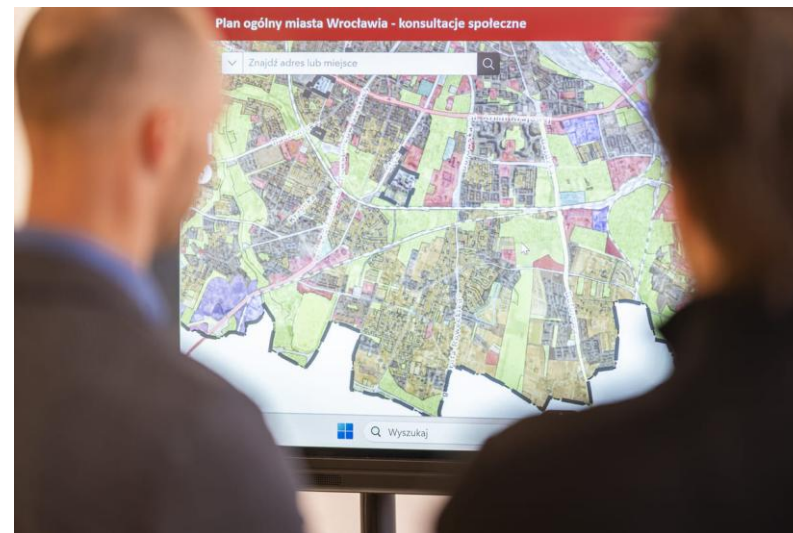

GDZIE I KIEDY BYLIŚMY?

SPOTKANIE OTWARTE

- **11 maja 2026 r.** w godz. 16.30-19.00

Wrocławski Instytut Kultury BARBARA (ul. Świdnicka 8B)

SPOTKANIE OTWARTE ONLINE

- **13 maja 2026 r.** w godz. 16.30-19.00

DYŻURY PROJEKTANTÓW W TERENIE:

- **22 kwietnia 2026 r.** w godz. 17.00-19.00

Zespół Szkolno-Przedszkolny nr 25 (ul. Asfaltowa 6)

- **29 kwietnia 2026 r.** w godz. 17.00-19.00

Ośrodek Postaw Twórczych ZAMEK (plac Świętojański 1)

- **6 maja 2026 r.** w godz. 17.00-19.00

Centrum Biblioteczno-Kulturalne FAMA (ul. Bolesława Krzywoustego 286)



DZIAŁANIA DODATKOWE

- artykuły w biuletynie wroclaw.pl,
- materiały wideo i posty w social mediach,
- plakaty na wiatkach przystankowych i SIMach,
- grafiki reklamowe na biletomatach i kasownikach w komunikacji miejskiej,
- reklama banerowa i belki na portalu wroclaw.pl,
- rollup na potrzeby dyżurów projektantów w terenie,

NR 15 (273) – KWIECIEŃ 2026

WROCŁAW ROZMAWIA 5

Trwają konsultacje planu ogólnego dla Wrocławia

Nasze miasto jest w trakcie opracowywania jednego z najważniejszych dokumentów na przestrzeni kilku lat. Zobacz, jak możesz współuczestniczyć w decyzjach o jego kształcie.

Redakcja

Co jest najważniejszą cechą planu ogólnego? To, że wszystkie uchwalone w przyszłości miejscowe plany zagospodarowania przestrzennego (MPZP) będą musiały być z nim zgodne. Plan ustali wachlarz możliwości dla każdego obszaru w mieście. Zarówno, jeśli chodzi o funkcje (mieszkalnictwo, zieleni, usługi, komunikacja, aktywność gospodarcza), jak i maksymalne parametry zabudowy.

Wszystkie przyszłe MPZP będą wybierać funkcje i maksymalne parametry już tylko w obrębie możliwości, jakie dla danego obszaru przewidział plan ogólny. Warto pamiętać, że przyszłe MPZP, które będą niejako „wybie-

Spotkaj się z projektantami planu

Do 25.05 każdy ma prawo zgłosić uwagę do projektu planu. Wrocław umożliwi mieszkańcom zaznajomienie się z nim i porozmawianie ze specjalistami od planowania przestrzennego, którzy go przygotowują. Służą temu specjalne dyżury planistyczne w terenie. Pierwszy odbył się już w zeszłym tygodniu w szkole przy Asfaltowej. Kolejne dwa niebawem:

- 29.04 (środa), godz. 17-19, Ośrodek Postaw Twórczych „Zamek”, Plac Świętojański 1
- 6.05 (środa), godz. 17-19 – Centrum „Fama”, ul. Bolesława Krzywoustego 286.

Spotkania mają charakter otwarty.



Pierwszy dyżur zorganizowano 22.04.2026 w Zespole Szkolno-Przedszkolnym nr 25 przy ul. Asfaltowej



namy na ważnym skrzyżowaniu na Oporowie

aktualności Trwają konsultacje społeczne planu ogólnego. Do 25 maja masz czas na zło...

Trwają konsultacje społeczne planu ogólnego. Do 25 maja masz czas na złożenie uwag


14.04.2026 07:35 | Redakcja www.wroclaw.pl | aktualizacja: cztery dni temu, 14.04.2026



Patronka Wrocławia, wiceburmistrz z dziedziny Infrastruktury, w Miłku Przemysłu Matyja, dyrektor Wydziału Planowania Przestrzennego i Urbanisty Miasta

We Wrocławiu do 25 maja 2026 r. trwają konsultacje społeczne do planu ogólnego. W trakcie ich trwania będzie można złożyć uwagi do projektu planu ogólnego, uczestniczyć w otwartych spotkaniach stacjonarnie oraz online. W środę 22 kwietnia pierwszy z trzech zaplanowanych dyżurów planistów, którzy będą wyjaśniali niuanse planu ogólnego.

www.wroclaw.pl

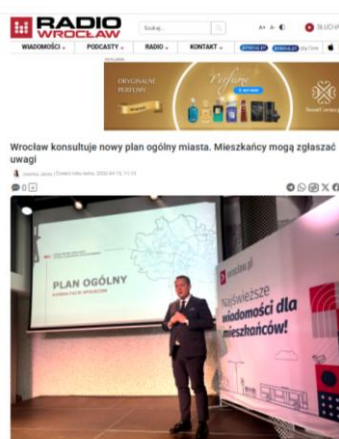

UCZESTNICY KONSULTACJI

11 081



- 10 451 uwag **osób fizycznych**
- 81 uwag **Rad Osiedla (26)**
- 549 **pozostałe (m.in. osoby prawne, stowarzyszenia, itp.)**

265



265 osób wzięło łącznie udział w spotkaniach otwartych

- 150 osób w BARBARZE,
- 115 osób online

242



W dyżurach projektantów wzięło udział łącznie **242 osoby:**

- dyżur nr 1 - 22 kwietnia 2026 r. – **44 osoby**
- dyżur nr 2- 29 kwietnia 2026 r. – **91 osób**
- dyżur nr 3 - 6 maja 2026 r. – **107 osób**

1700




1700 osób wypełniło geoankietę:

- odniesiono się do 1938 miejsc
- 32,5% wyraziło akceptację stref planistycznych, a 67% zaproponowało zmianę strefy




ROZKŁAD UWAG

WPŁYNĘŁO **11 081 UWAG**

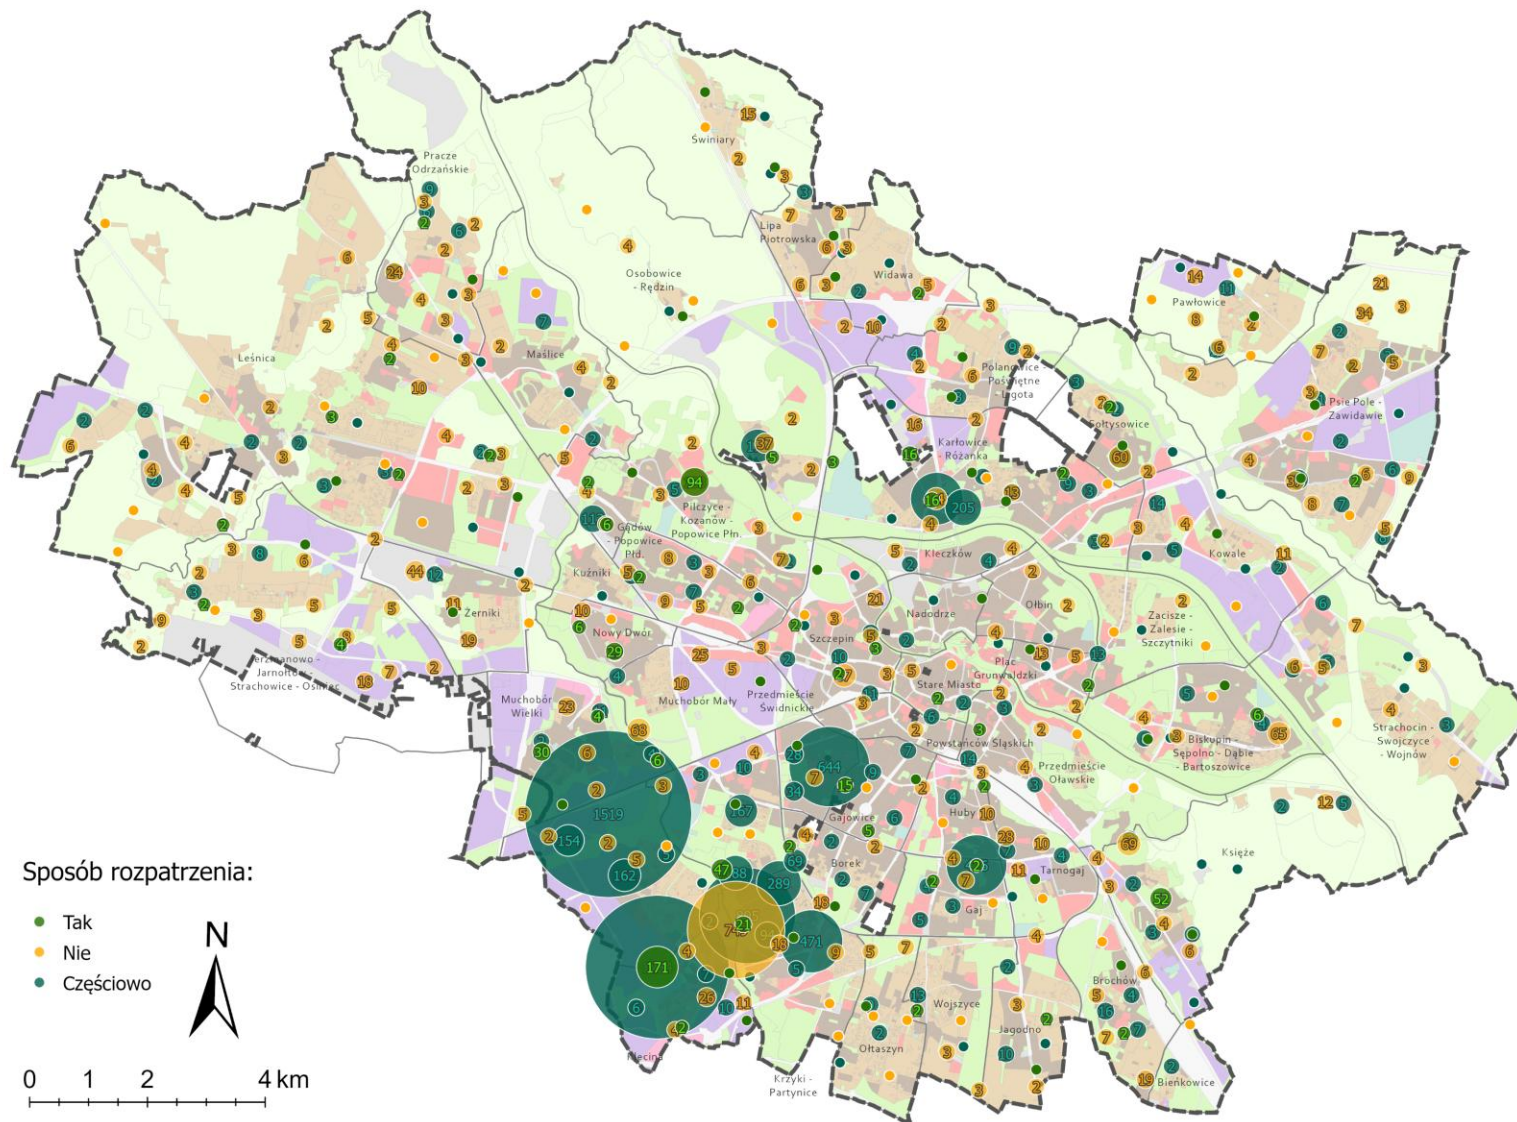


PROCENTOWY ROZKŁAD UWAG

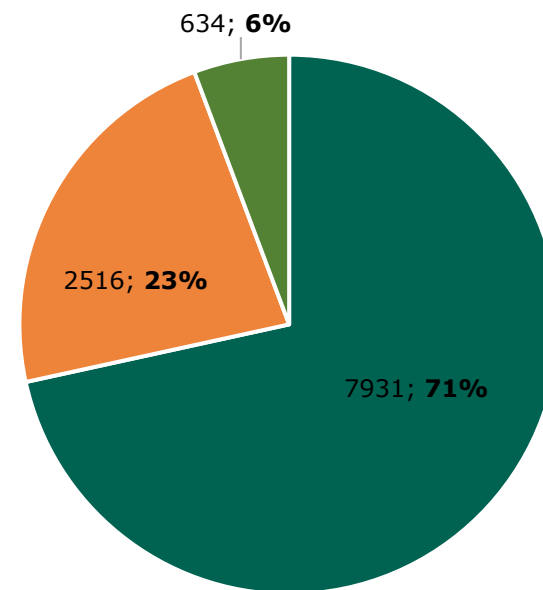

■ częściowo ■ nie ■ tak



KATEGORYZACJA UWAG

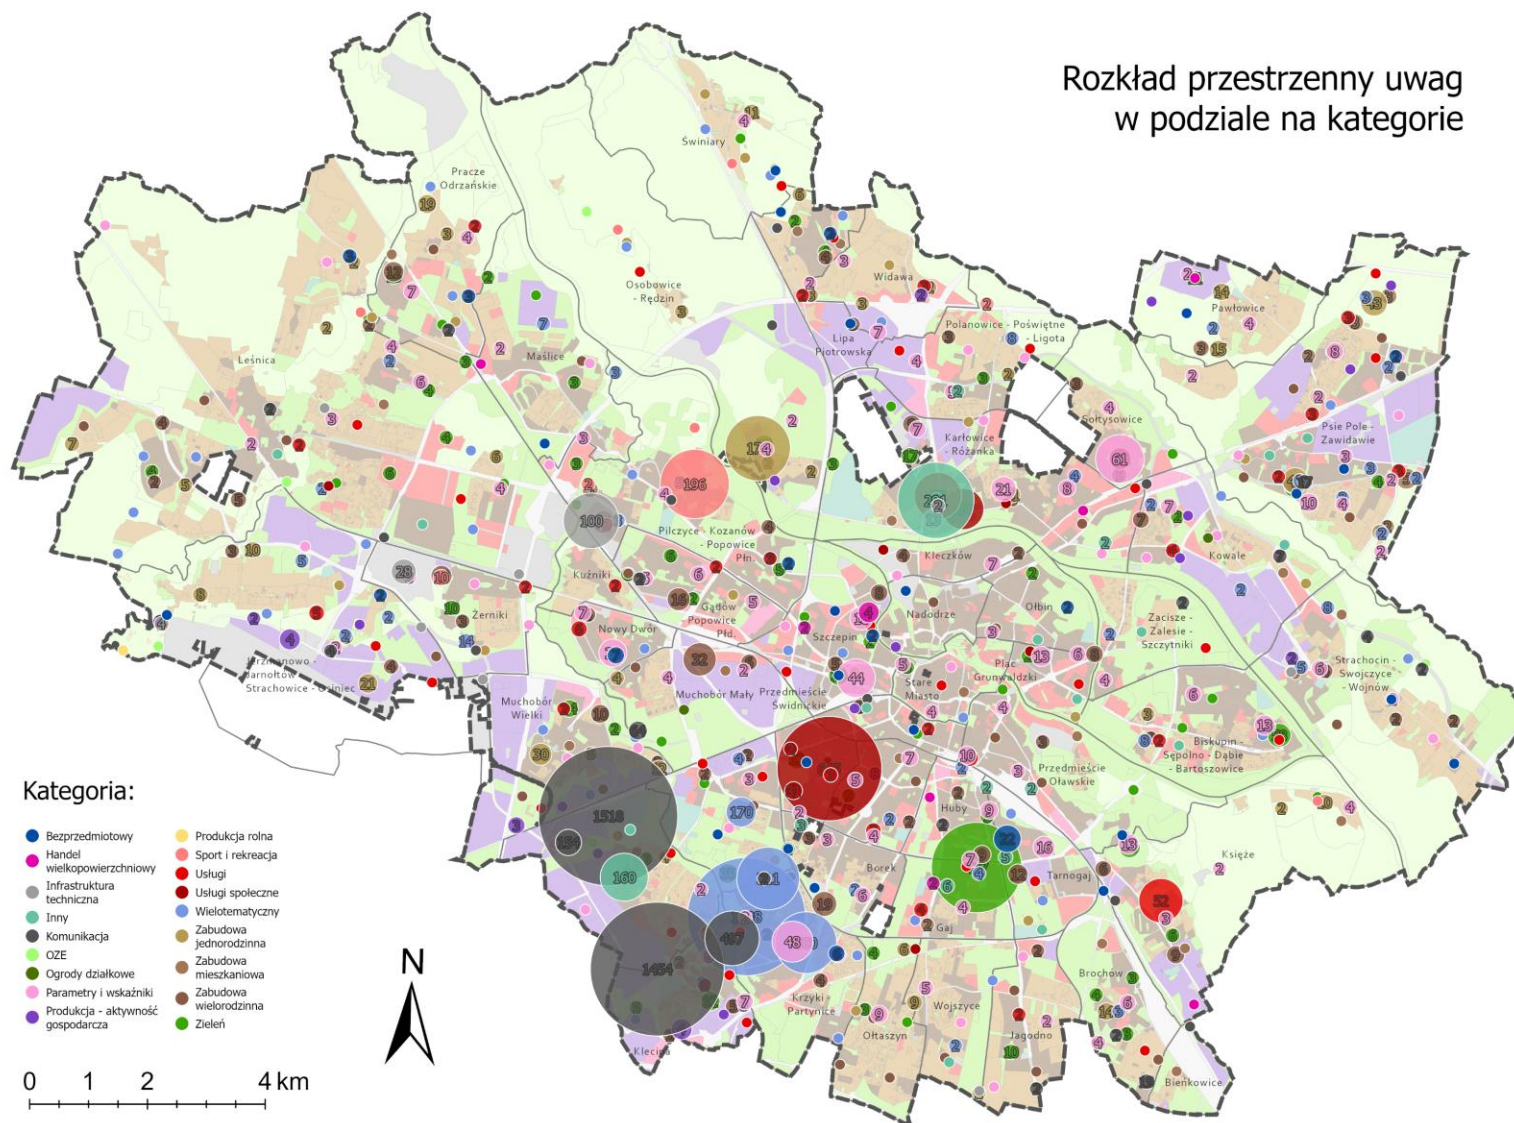

Kategoria	Liczba	Udział procentowy
Komunikacja	3 768	34,00%
Wielotematyczny	2 536	22,89%
Zieleń	1 009	9,11%
Usługi społeczne	945	8,53%
Parametry i wskaźniki	654	5,90%
Zabudowa jednorodzinna	554	5,00%
Inny	515	4,65%
Zabudowa wielorodzinna	355	3,20%
Sport i rekreacja	219	1,98%
Usługi	214	1,93%
Infrastruktura techniczna	140	1,26%
Bezprzedmiotowy	73	0,66%
Zabudowa mieszkaniowa	47	0,42%
Produkcja - aktywność gospodarcza	31	0,28%
Handel wielkopowierzchniowy	13	0,12%
OZE	5	0,05%
Ogrody działkowe	2	0,02%
Produkcja rolna	1	0,01%
Suma	11 081	100,00%




NAJLICZNIEJSZE UWAGI

PAKIETY O NAJWIĘKSZEJ LICZBIE UWAG

- 1. GENERATOR
Zachowanie Parku Krzyckiego i Doliny Olszówki
Zachowanie zieleni w rejonie parku Grabiszyńskiego
Skala zabudowy na Krzykach
Zachowanie kształtu osiedla Alina i okolic
Budowa linii tramwajowej na ul. Raławickiej
Węzeł przesiadkowy obok Górki Skarbowców
Spójny plan na FAT
- 2. TRASA CZESKA
- 3. ŁĄCZNIK KARMELKOWA - TARGOWA – KWIATKOWSKIEGO
- 4. JEMIOŁOWA (dawne VLO i okolica)
- 5. PRZYWRÓCENIE ŁĄCZNIKA KRZYCKIEGO
- 6. OHP ARMII KRAJOWEJ - ZIELEŃ
- 7. BAŁTYCKA - PARKING I USŁUGI
- 8. BONCZYKA - PRZYCHODNIA
- 9. HAŁA KOZANÓW
- 10. LIPSKA – ZMIANA NA SJ

TAK	CZĘŚCIOWO	NIE
51	2020	243
	1673	
171	1284	
4	638	1
		484
1	427	
10	305	48
	195	
94		102
	168	

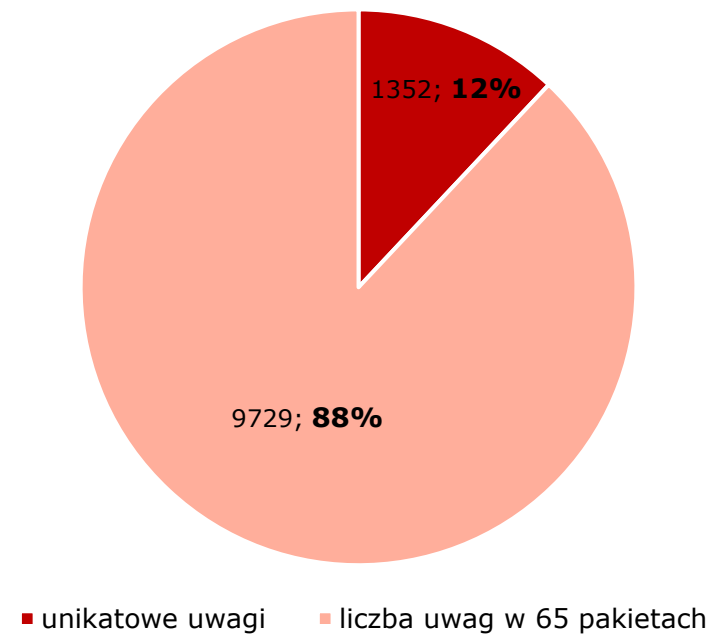

7041

11 maja 2026 r. w godz. 16:30-19.00

SPOTKANIE OTWARTE - BARBARA

PRZEBIEG SPOTKANIA

- otwarto spotkanie i przedstawiono zasady jego przebiegu
- przedstawiono za pomocą prezentacji multimedialnej podstawowe założenia projektu POG
- w spotkaniu wzięło udział **150 uczestników**
- uczestnicy spotkania zadali pytania
- udzielono odpowiedzi
- nie zgłoszono żadnej uwagi
- zakończono spotkanie otwarte

PROWADZĄCY SPOTKANIE

Dyrektor WPL Przemysław Matyja

WSPARCIE TEMATYCZNE

- Zastępca Dyrektora WPL Tomasz Smoliński
- Zastępca Dyrektora WPL Sławomir Górowski
- Dyrektor WMM Monika Kozłowska-Święconek
- Zastępca Dyrektora WKE Grzegorz Synowiec

WSPARCIE ORGANIZACYJNE

- Zastępca Dyrektora WPL Ermina Bryk
- Kierownik Łukasz Górzyński
- Główny specjalista Ewa Okrasa

11 maja 2026 r. w godz. 16:30-19.00

SPOTKANIE OTWARTE - BARBARA



Wybrane zagadnienia poruszone podczas spotkania otwartego:

- **ul. Kozanowska 69**
- **Gajowice, budynek po byłym LO V i przychodnia**
- **osiedle Gajowice, ul. Kolbuszewska 6**
- **obszar OUZ, zagadnienia ogólne z zakresu planowania przestrzennego**
- **strefa 634SU, 638SU, 745SN – Stabłowice**
- **osiedle Gaj**
- **galeria Arkady**
- **osiedle Kuźniki ul. Koszalińska, rejon ul. Chociebuskiej**
- **osiedle Jagodno**
- **procedura POG**
- **rejon ul. Żmudzkiej**
- **pumptruck pod Aleją Wielkiej Wyspy**
- **różnice pomiędzy strefami SK a SI**
- **korytarze rowerowe**
- **obszar przy ul. Fabrycznej**

13 maja 2026 r. w godz. 16:30-19.00

SPOTKANIE OTWARTE ONLINE

PRZEBIEG SPOTKANIA

- otwarto spotkanie i przedstawiono zasady jego przebiegu
- przedstawiono za pomocą prezentacji multimedialnej podstawowe założenia projektu POG
- w spotkaniu wzięło udział **115 uczestników**
- uczestnicy spotkania zadali pytania
- udzielono odpowiedzi
- nie zgłoszono żadnej uwagi
- zakończono spotkanie otwarte

PROWADZĄCY SPOTKANIE

Dyrektor WPL Przemysław Matyja

WSPARCIE TEMATYCZNE


- Zastępca Dyrektora WPL Tomasz Smoliński
- Zastępca Dyrektora WPL Sławomir Górowski
- Kierownik WMM Anna Rygała
- Kierownik WKE Małgorzata Bartyna-Zielińska

WSPARCIE TECHNICZNE

- Specjalista Michał Jacewicz
- Samodzielny referent Łukasz Szachno

13 maja 2026 r. w godz. 16:30-19.00

SPOTKANIE OTWARTE ONLINE

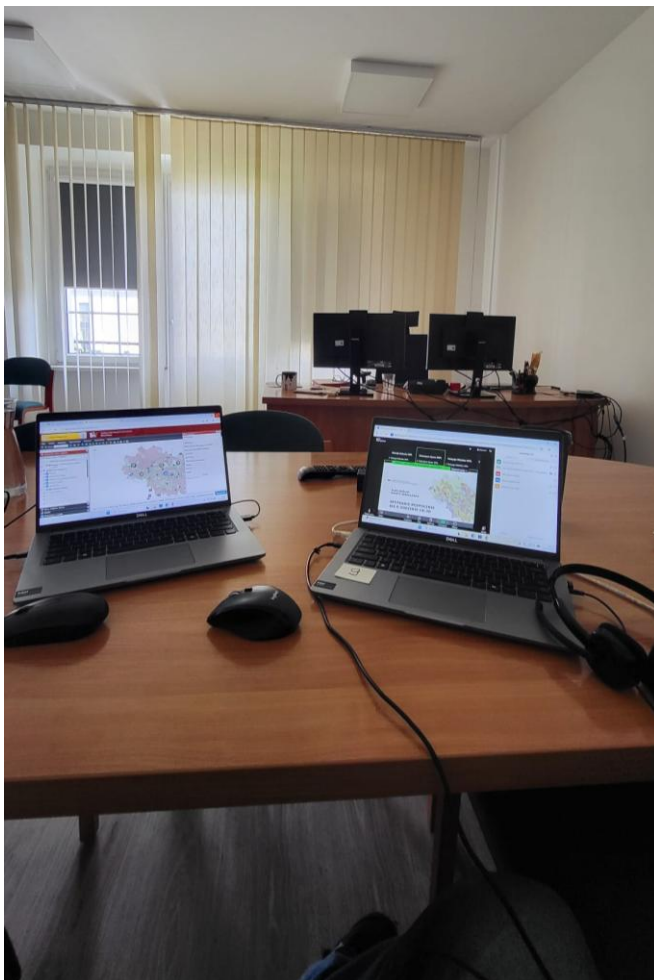

Wybrane zagadnienia poruszone podczas spotkania otwartego:

- **ul. Małachowskiego – Dworzec Górnośląski**
- **Zakrzów, strefa 2SO**
- **ul. Litewska: 99SK, 135SI**
- **parametry i wskaźniki**
- **ROD "ZŁOTNIKI" przy ul. Kamiennogórskiej**
- **ul. Hudoby 7, ul. Brzeska**
- **OUZ ul. Janowska**
- **zmiana przeznaczenia strefy w POG**
- **procedura POG**
- **Park Brochowski**
- **zgodność POG z MPZP**
- **zajezdnia tramwajowa - strefa 3088SW**
- **strefy 79SW, 77SW - Nowy Dwór**
- **OUZ od ul. Karkonoskiej do linii kolejowej**
- **strefa 745SJ – Novotel**
- **strefa 167SP - ul. Obornicka**

3 DYŻURY PROJEKTANTÓW W TERENIE

PRZEBIEG SPOTKANIA

- w spotkaniach wzięło łącznie udział **242 uczestników**
- uczestnicy spotkania zadali indywidualnie pytania
- udzielono odpowiedzi
- nie zgłoszono żadnej uwagi
- zakończono dyżury projektantów

PROWADZĄCY SPOTKANIE

- Dyrektor WPL Przemysław Matyja
- Zastępca Dyrektora WPL Tomasz Smoliński
- Główny specjalista WPL Katarzyna Cyran
- Starszy specjalista WPL Patrycja Wieleba
- Specjalista WPL Maciej Habuda
- Starszy specjalista WMM Marta Bąk
- Starszy specjalista WMM Bartosz Woźniewski
- Referent WMM Jakub Czechowski
- Kierownik WKE Małgorzata Bartyna-Zielińska
- Główny specjalista WKE Rafał Odachowski
- Główny specjalista WKE Magdalena Doniec
- Starszy referent WKE Marcin Kacprzak

WSPARCIE ORGANIZACYJNE

- Zastępca Dyrektora WPL Ermina Bryk
- Kierownik Łukasz Górzyński
- Główny specjalista Ewa Okrasa

22 kwietnia, 29 kwietnia, 6 maja 2026 r. w godz. 17.00-19.00

3 DYŻURY PROJEKTANTÓW W TERENIE





Wybrane zagadnienia poruszone podczas dyżurów projektantów:

- **zapytania o poszczególne działki ewidencyjne**
- **zagadnienia komunikacyjne np. Trasa Swojczycka, Aleja Stabłowicka, ul. Brodzka, ul. Średzka, trasy tramwajowe, zasady wyznaczania dróg i różnic między SK a SI**
- **procedura POG**
- **obszar OUZ**
- **zasady wyznaczania stref planistycznych i parametrów urbanistycznych**
- **możliwości zmiany strefy np. ul. Kozanowska 69, zmiany z SN czy SO na mieszkaniowe – Pawłowice, Psie Pole, Zgorzelisko, Pracze Odrzańskie, Strachowice**
- **możliwości zmiany wskaźników zabudowy – zmniejszenie lub podwyższenie, np. osiedla Widawa, Kłokoczyce, okolice Germazu**


14 kwietnia – 25 maja 2026 r.



GEOANKIETA - STATYSTYKA

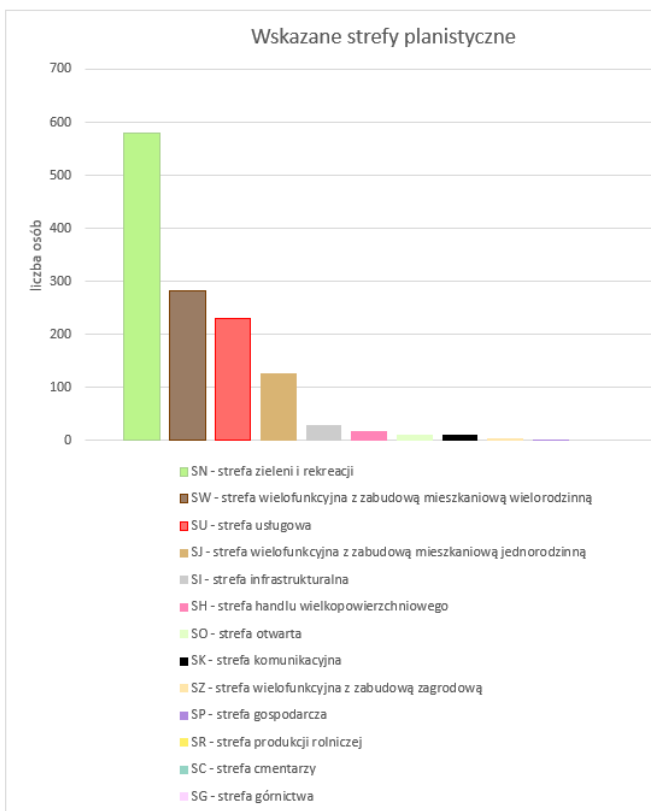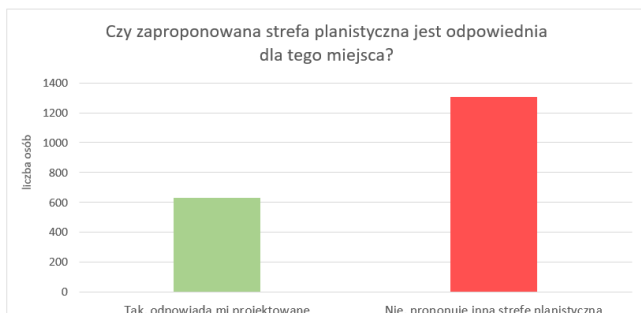

Rozkład przestrzenny opinii na temat proponowanych stref planistycznych

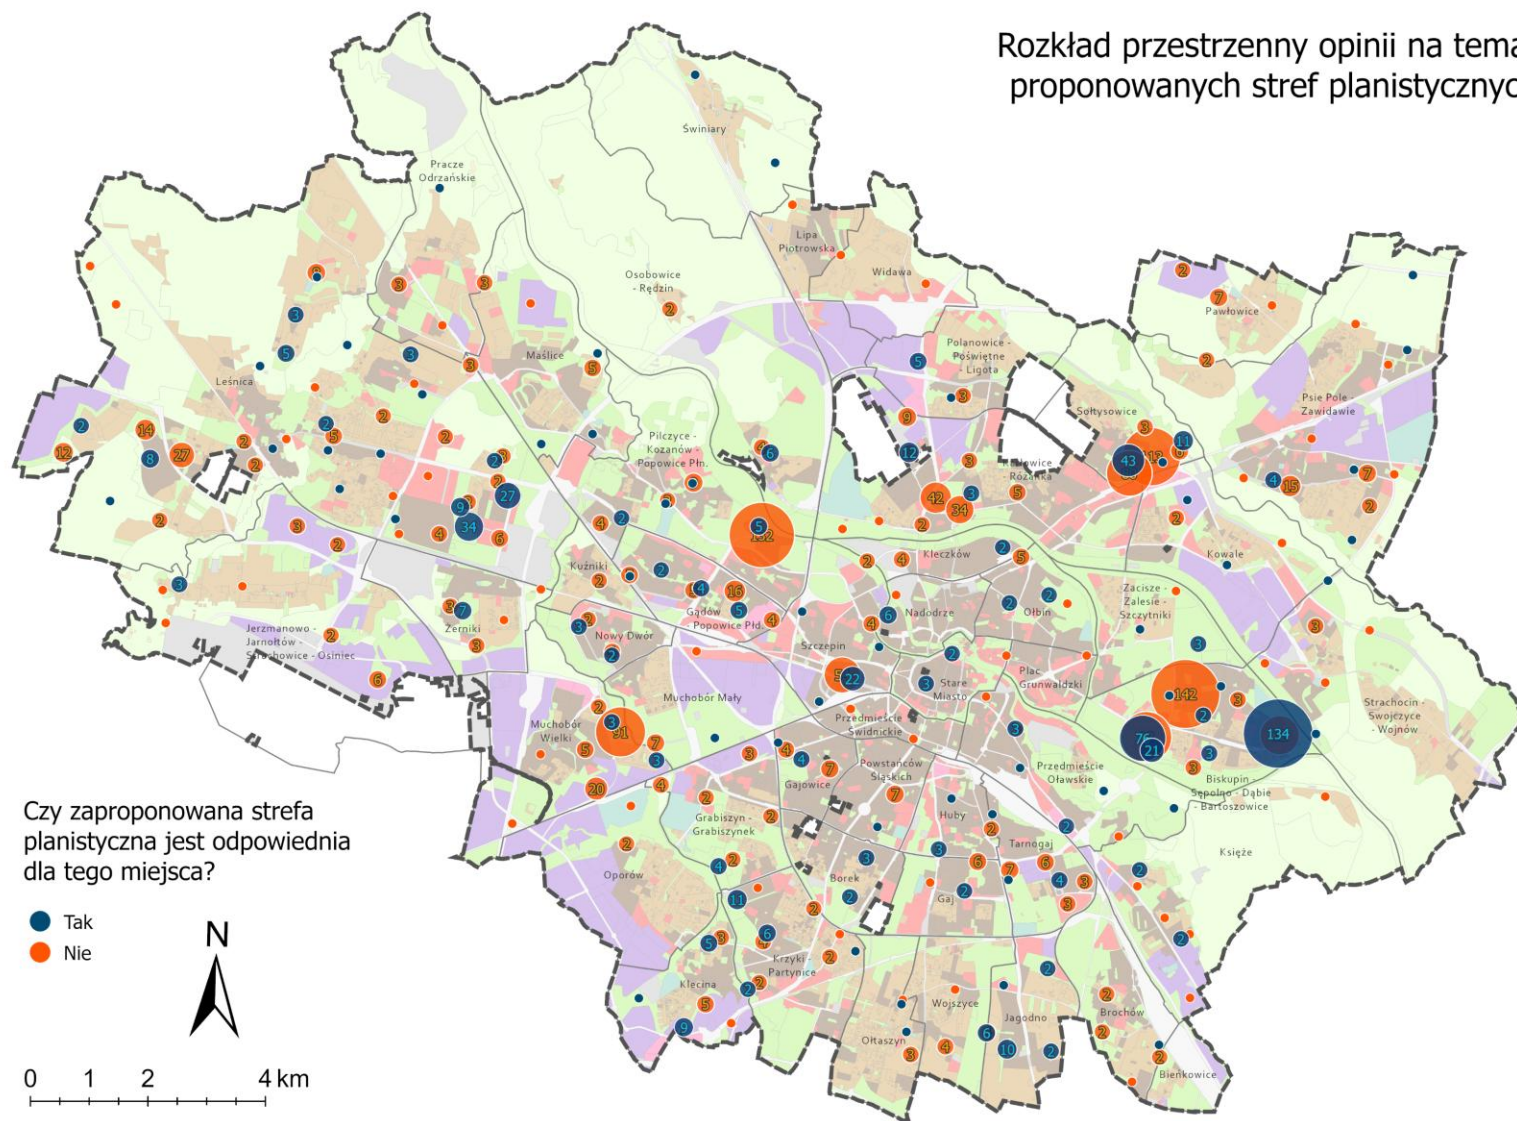



PODSUMOWANIE KONSULTACJI

Wnioski i działania podjęte na podstawie przeprowadzonych konsultacji społecznych:

- **złożono 11 081 uwag**
- w 2 spotkaniach otwartych uczestniczyło łącznie **265 osób**
- w 3 dyżurach projektantów w terenie uczestniczyło **242 osoby**
- geoankietę wypełniło 1700 osób dotyczącą 1938 lokalizacji
- projekt planu będzie skierowany na sesję Rady Miejskiej Wrocławia
- zdecydowano o wprowadzeniu korekt projektu POG polegających na zmianie stref planistycznych, parametrów zabudowy lub OUZ w wielu miejscach miasta
- wprowadzone zmiany projektu POG nie wymagają powtórzenia etapu uzgodnień



INFORMACJE KOŃCOWE

Konsultacje społeczne wraz z raportem zrealizował Wydział Planowania Przestrzennego Urzędu Miejskiego Wrocławia. Publikacja raportu: 7 sierpnia 2026 r.

ZAŁĄCZNIKI

- Protokół ze zbierania uwag z dnia 15 czerwca 2026 r.
- Wykaz uwag wraz z propozycją rozpatrzenia i uzasadnieniem
- Protokół ze stacjonarnego spotkania otwartego z dnia 11 maja 2026 r.
- Protokół ze spotkania otwartego online z dnia 13 maja 2026 r.
- Protokół ze I dyżuru projektantów z dnia 22 kwietnia 2026 r.
- Protokół ze II dyżuru projektantów z dnia 29 kwietnia 2026 r.
- Protokół ze III dyżuru projektantów z dnia 6 maja 2026 r.
- Protokół z geoankiety z dnia 25 maja 2026 r.

PODSTAWA PRAWNA OPRACOWANIA RAPORTU

Ustawa z dnia 27 marca 2003 r. o planowaniu i zagospodarowaniu przestrzennym (Dz. U. z 2026 r. poz. 538, 781 i 912):

- rozdział 1a – zasady, tryb i forma konsultacji społecznych
- art. 8k ust. 2 – obowiązek opracowania raportu przed przedstawieniem radzie gminy projektu planu ogólnego

Z up. Prezydenta Wrocławia
Dyrektor Wydziału
Planowania Przestrzennego

KONTAKT

URZĄD MIEJSKI WROCŁAWIA **WYDZIAŁ PLANOWANIA PRZESTRZENNEGO** **GŁÓWNY SEKRETARIAT**



ul. Świdnicka 53
IV piętro, pok. 404
50-030 Wrocław



+71 777 86 60
+71 777 73 25
+71 777 74 16



wpl@um.wroc.pl

GODZINY OTWARCIA od poniedziałku do piątku w godzinach od 7:45 do 15:45