


Załącznik
do uchwały Nr IX/179/11
Rady Miejskiej Wrocławia
z dnia 19 maja 2011 roku

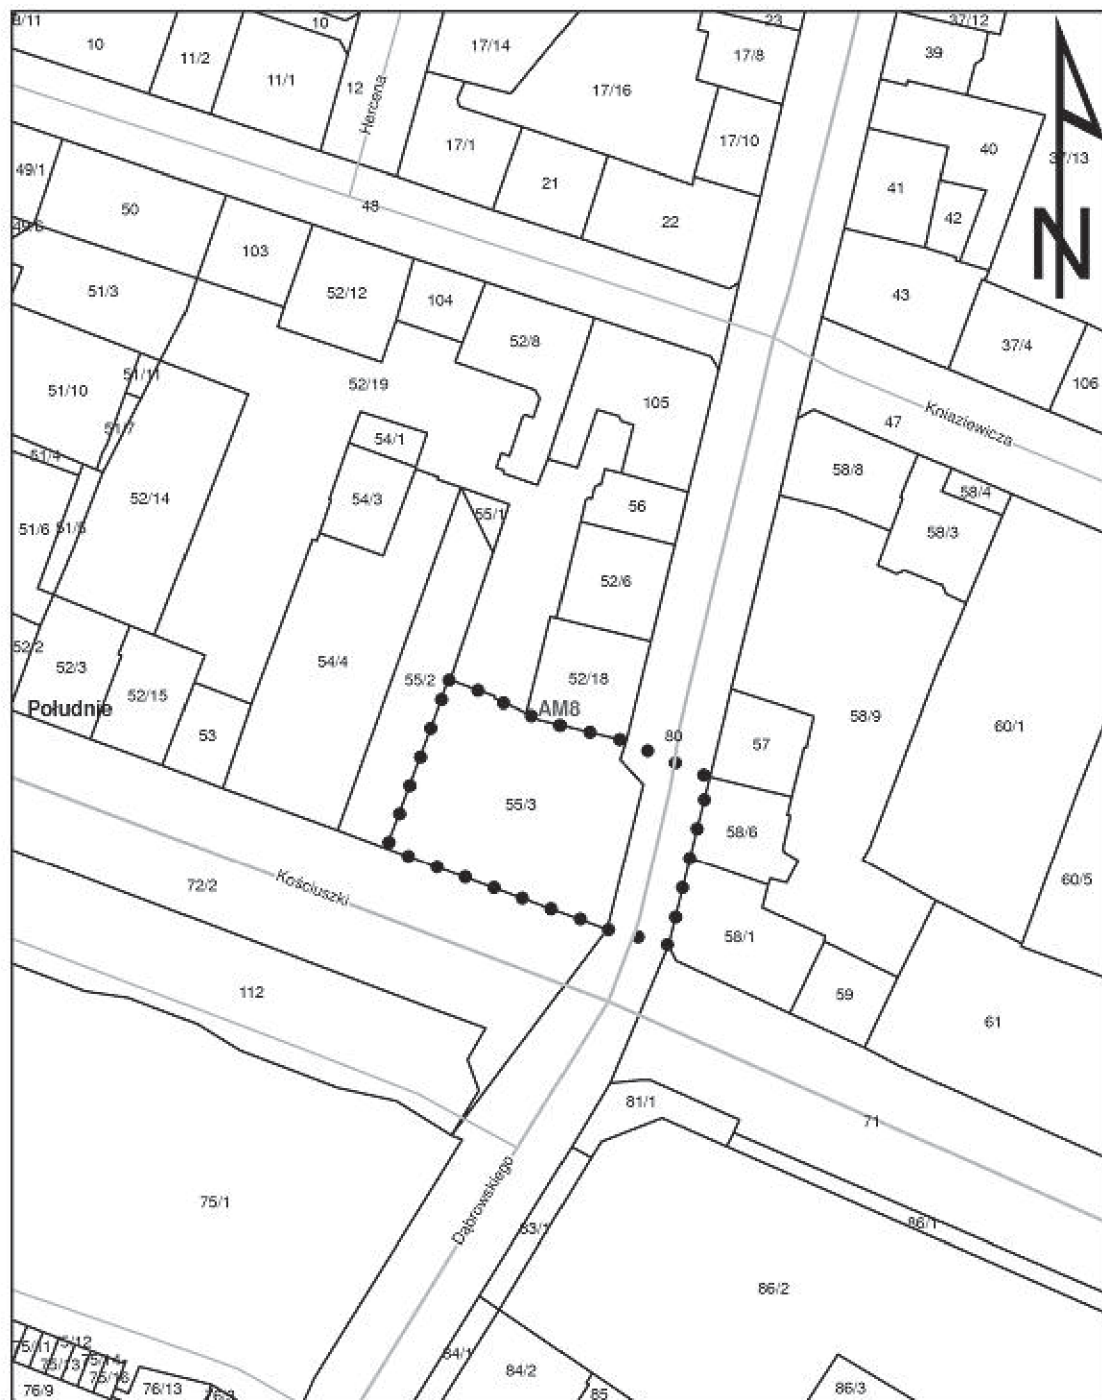

Granica obszaru objętego planem

