
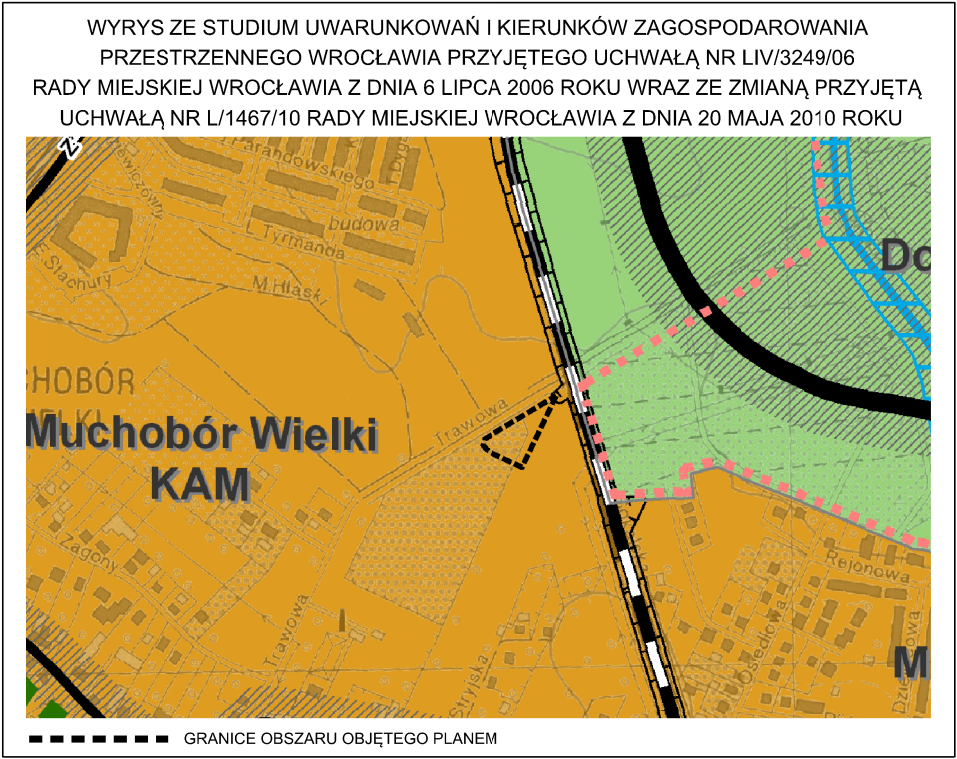


MIEJSCOWY PLAN ZAGOSPODAROWANIA PRZESTRZENNEGO W REJONIE ULICY TRAWOWEJ ORAZ LINII KOLEJOWEJ WE WROCŁAWIU


ZAŁĄCZNIK NR 1
PROJEKT

SKALA 1:1000

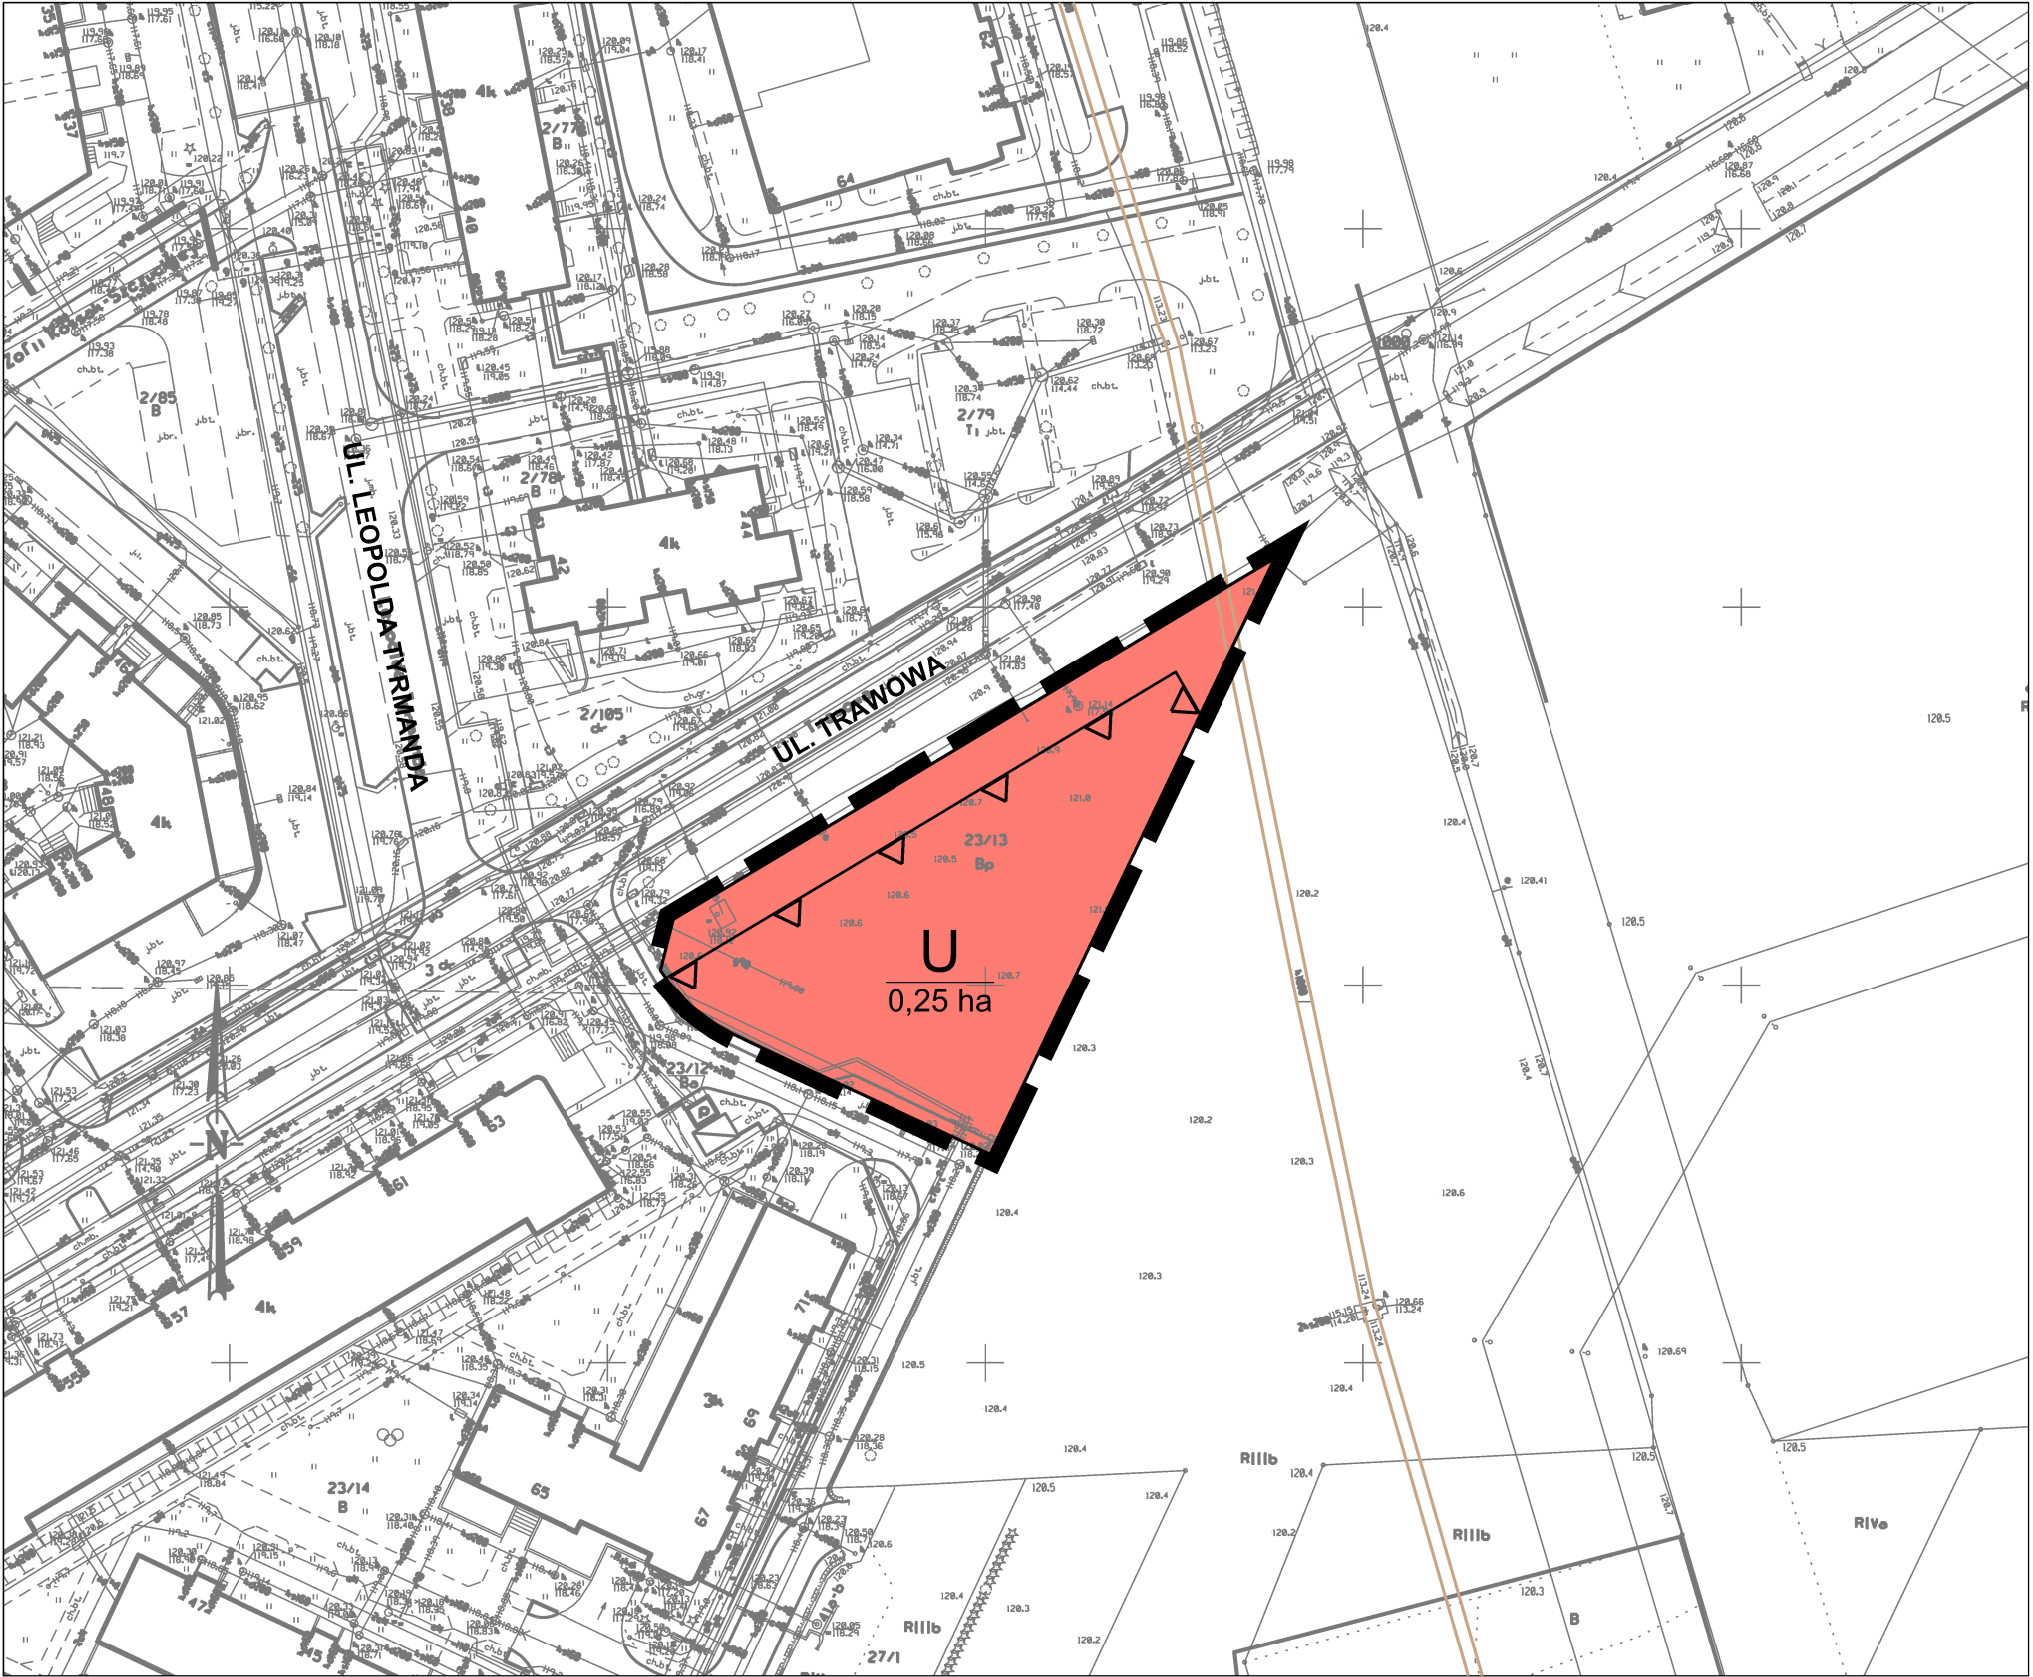

LEGENDA

- granicze obszaru objętego planem tożsame z:
 - granicami strefy ochrony konserwatorskiej zabytków archeologicznych
 - granicami terenów rozmieszczenia inwestycji celu publicznego o znaczeniu lokalnym
- linie rozgraniczające tereny
- nieprzekraczalne linie zabudowy
- symbol terenu / powierzchnia terenu
- teren usług
- kolektor ogólnospławny "Śleza"

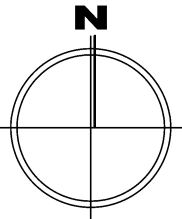

MAPA ZASADNICZA
DO CELÓW OPINIODAWCZYCH

1. Mapa wektorowa opracowana w technologii numerycznej w środowisku MicroStation na podstawie matrycy mapy zasadniczej, wydrukowana w ZGKKM we Wrocławiu.
2. Układ współrzędnych "2000".
3. Poziom odniesienia: "Kronsztadt 1986".

Nie wyklucza się istnienia w terenie innych nie wykazanych na mapie urządzeń podziemnych, które nie były zgłoszone do inwentaryzacji lub o których brak jest informacji w instytucjach branżowych.