


MIEJSCOWY PLAN ZAGOSPODAROWANIA PRZESTRZENNEGO W REJONIE ULICY TRAWOWEJ ORAZ LINII KOLEJOWEJ WE WROCŁAWIU

PROGNOZA ODDZIAŁYWANIA NA ŚRODOWISKO

SKALA 1:1000

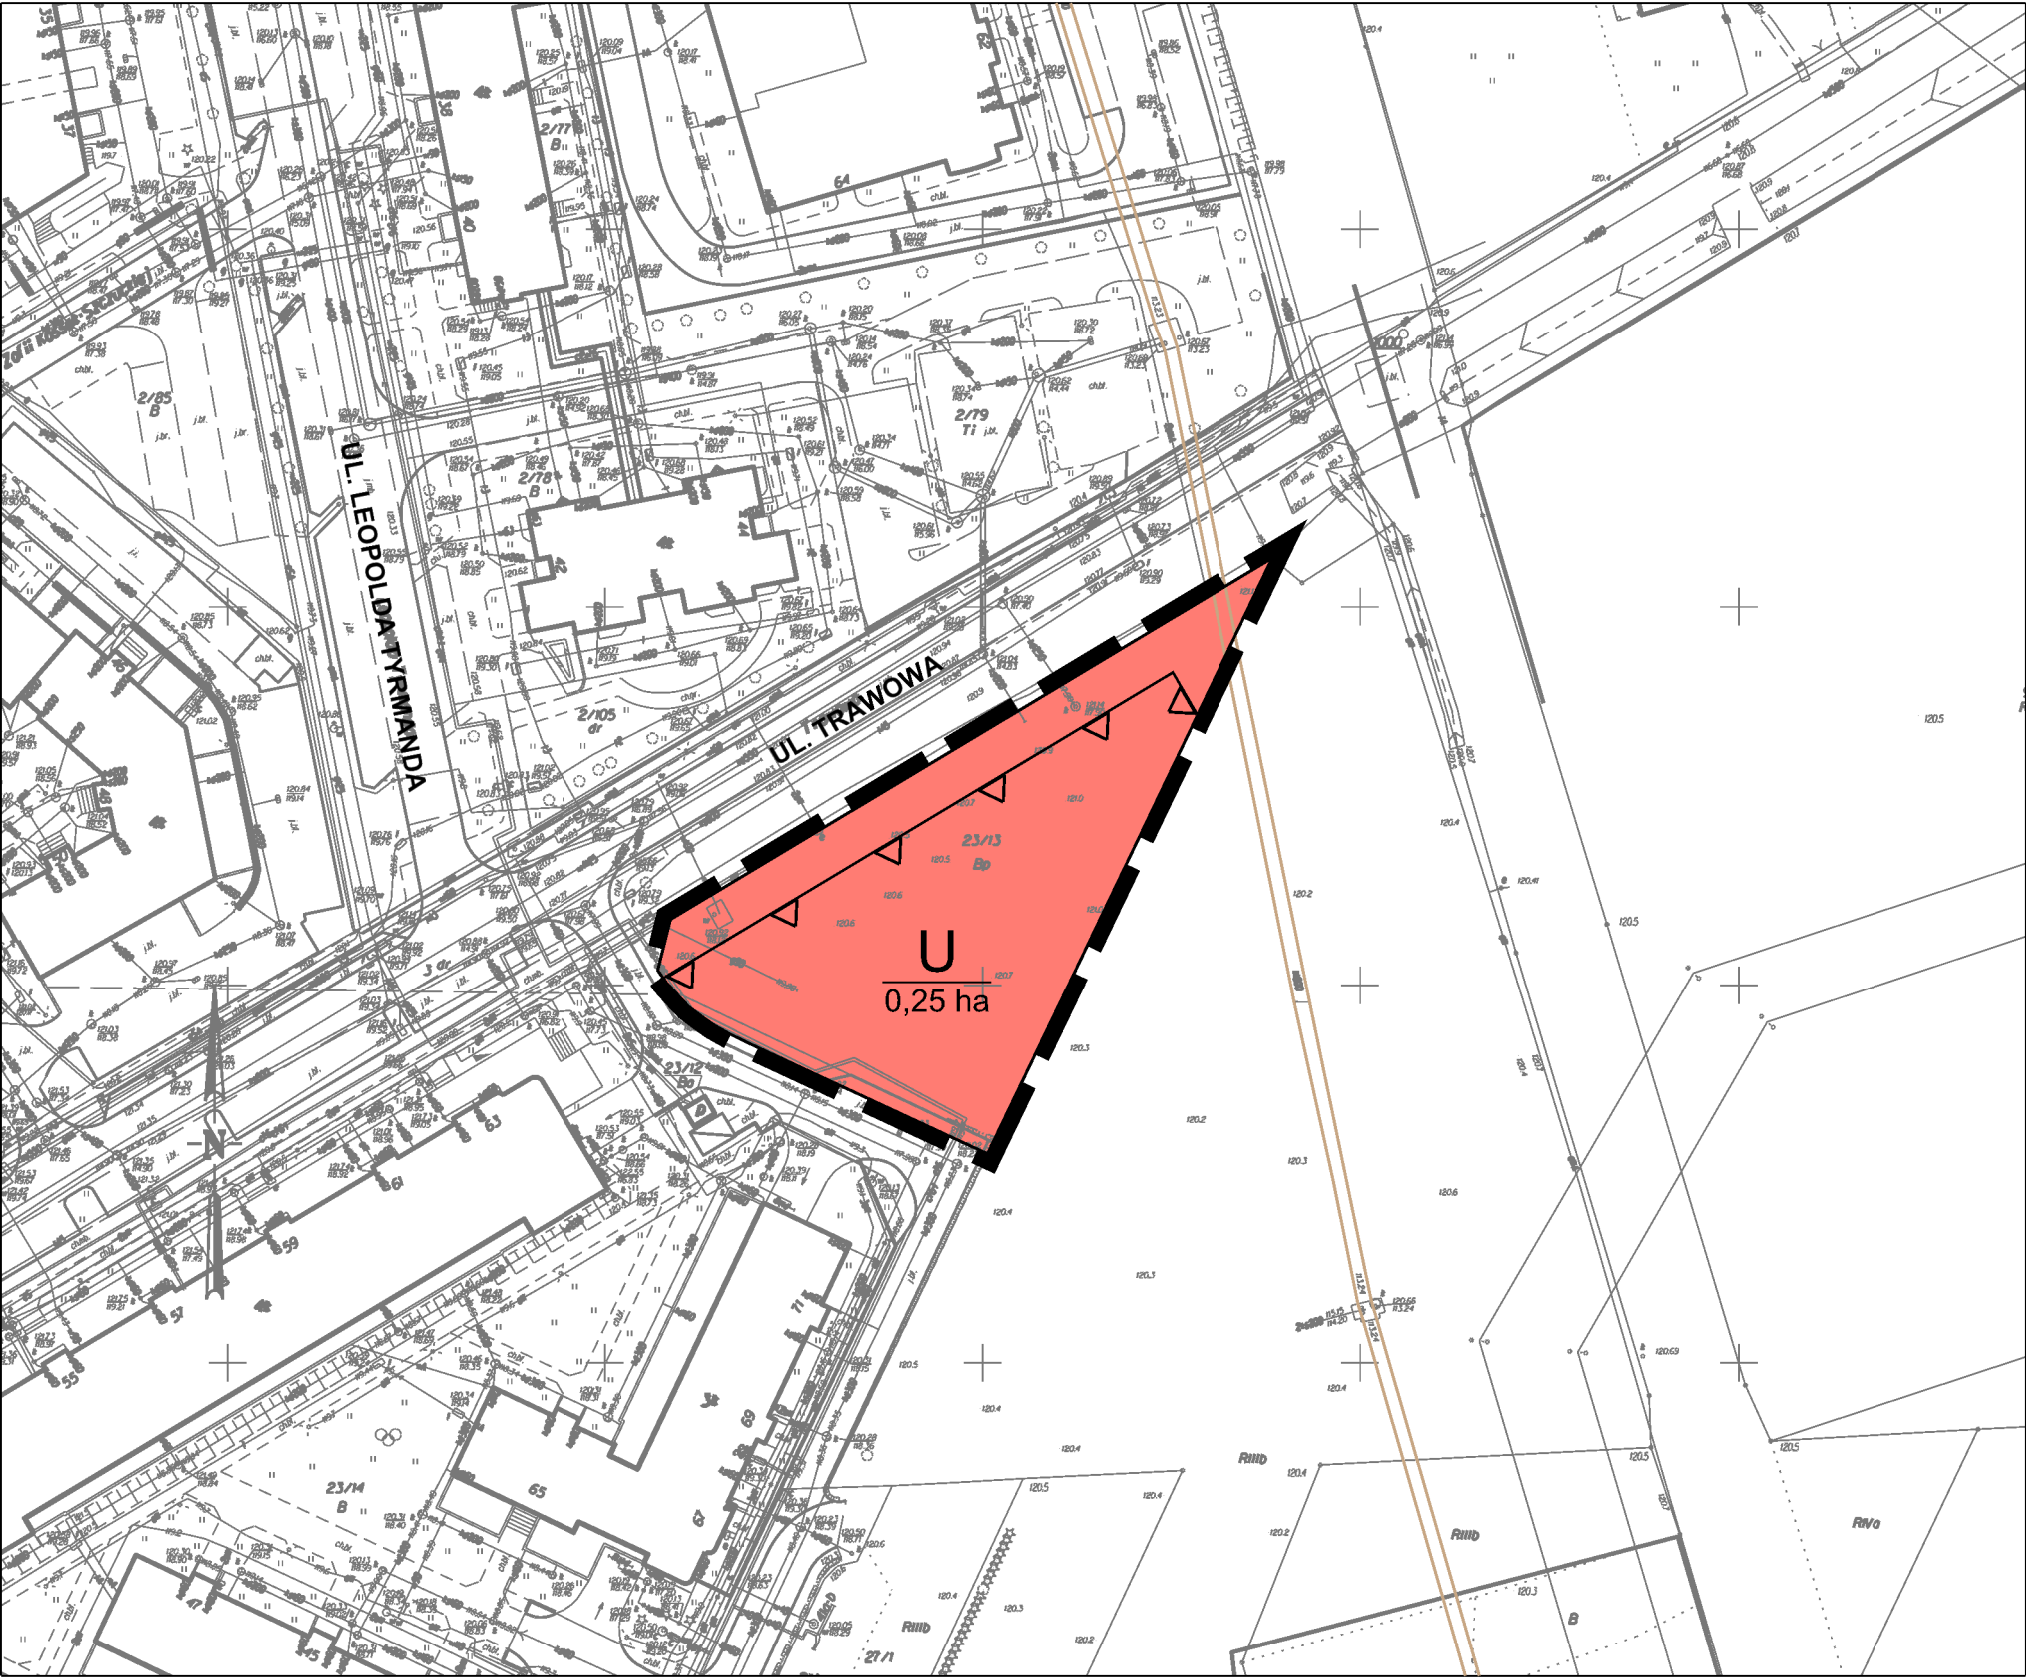

Ocena wpływu ustaleń planu na środowisko

Realizacja ustaleń projektu planu miejscowego nie spowoduje istotnych zmian w środowisku. Plan obejmuje obszar zabudowany, o przekształconym środowisku. Istniejące obciążenia, związane przede wszystkim z emisją hałasu i zanieczyszczeniem powietrza atmosferycznego, pozostaną na tym samym poziomie.

W projekcie planu zakłada się pokrycie zielenią terenów niezabudowanych i nieutwardzonych oraz utworzenie terenów biologicznie czynnych. Przyszłe zainwestowanie nie spowoduje pogorszenia jakości środowiska i krajobrazu w obrębie obszaru planu oraz na terenach przyległych. Ustalenia planu zgodne są uwarunkowaniami ekofizjograficznymi. Projekt planu sporządzony został zgodnie z przepisami ochrony środowiska.

OPRACOWANIE PROGNOZY: mgr inż. Rafał Odachowski

URZĄD MIEJSKI WROCŁAWIA
BIURO ROZWOJU WROCŁAWIA
50-030 WROCŁAW, UL. ŚWIDNICKA 53
WROCŁAW 2015

LEGENDA

-
- granice obszaru objętego planem tożsame z:
- granicami strefy ochrony konserwatorskiej zabytków archeologicznych
 - granicami terenów rozmieszczenia inwestycji celu publicznego o znaczeniu lokalnym
-
- linie rozgraniczające tereny
-
- nieprzekraczalne linie zabudowy
- U

0,25 ha
- symbol terenu / powierzchnia terenu
- U
- teren usług
-
- kolektor ogólnospławny "Śleza"

MAPA ZASADNICZA DO CELÓW OPINIODAWCZYCH

- Mapa wektorowa opracowana w technologii numerycznej w 25% środowisku MicroStation na podstawie mapy zasadniczej, wydrukowana w ZKKiM we Wrocławiu.
- Układ współrzędnych "2000".
- Poziom odniesienie: "Kronsztadt 1986".

Nie wyklucza się istnienia w terenie innych nie wykazanych na mapie urządzeń podziemnych, które nie były włączane do inwentaryzacji lub o których brak jest informacji w instytucjach branżowych.

