


MIEJSCOWY PLAN ZAGOSPODAROWANIA PRZESTRZENNEGO DLA DZIAŁEK O NUMERACH 266/2 I 276/11 AM-11 OBRĘB STABŁOWICE WE WROCŁAWIU


PROGNOZA ODDZIAŁYWANIA NA ŚRODOWISKO

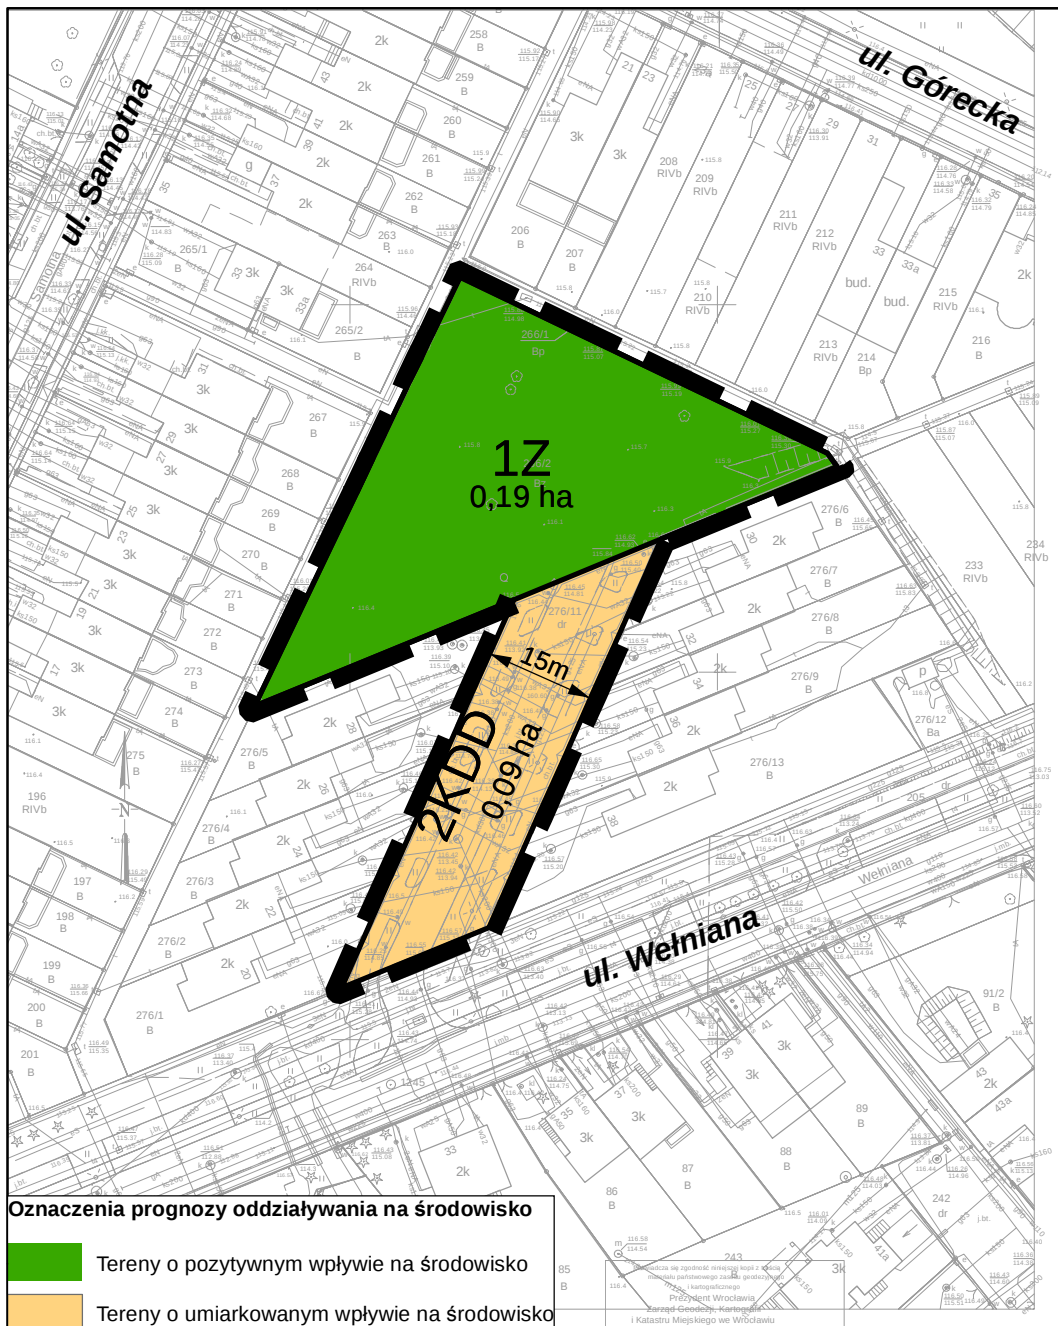

0 10 20 40 60 metrów

SKALA 1:1000

Wyrys ze studium uwarunkowań i kierunków zagospodarowania przestrzennego Wrocławia (Uchwała nr LIV/3249/06 Rady Miejskiej Wrocławia z dnia 6 lipca 2006 r. ze zmianą przyjętą uchwałą nr L/1467/10 Rady Miejskiej Wrocławia z dnia 20 maja 2010 r.)

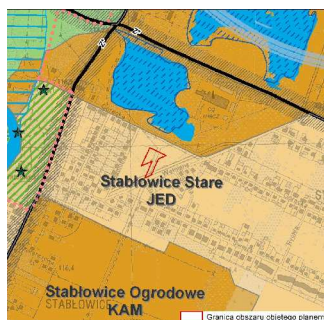

LEGENDA

granicze obszaru objętego planem tożsame z granicami strefy ochrony konserwatorskiej zabytków archeologicznych oraz granicami terenów rozmieszczenia inwestycji celu publicznego o znaczeniu lokalnym

— linie rozgraniczające tereny

1Z symbole terenów

↓
12,0m
↑
12,0m
miejsce wskazania szerokości ulicy w liniach rozgraniczających

Z tereny zieleni

KDD tereny ulic dojazdowych

1,25ha powierzchnia terenu

WROCŁAW

MAPA ZASADNICZA DO CELÓW OPINIODAWCZYCH

1. Mapa wektorowa opracowana w technologii numerycznej w środowisku MicroStation na podstawie matrycy mapy zasadniczej, wydrukowana w ZGKKM we Wrocławiu
2. Układ współrzędnych "2000"
3. Poziom odniesienia: "Kronsztadt 1988"
4. Treść wektorowa opracowana wg instrukcji K-1 "Podstawowa mapa kraju" z dnia 1.06.1995r.

Nie wyklucza się istnienia w terenie innych niż wykazanych na mapie urządzeń podziemnych, które nie były zgłoszone do inwentaryzacji lub o których brak jest informacji w instytucjach branżowych

Wrocław, 16.12.2014

ZKK17.TM-6642-9047-2014