


MIEJSCOWY PLAN ZAGOSPODAROWANIA PRZESTRZENNEGO W REJONIE POŁUDNIOWEGO ODCINKA ULICY BOROWSKIEJ WE WROCŁAWIU



ZAŁĄCZNIK NR 1

SKALA 1:1000

PROJEKT

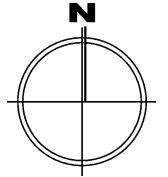

WYRYS ZE STUDIUM UWARUNKOWAŃ I KIERUNKÓW ZAGOSPODAROWANIA
PRZESTRZENNEGO WROCŁAWIA PRZYJĘTEGO UCHWAŁĄ NR LIV/3249/06
RADY MIEJSKIEJ WROCŁAWIA Z DNIA 6 LIPCA 2006 ROKU WRAZ ZE ZMIANĄ PRZYJĘTĄ
UCHWAŁĄ NR L/1467/10 RADY MIEJSKIEJ WROCŁAWIA Z DNIA 20 MAJA 2010 ROKU

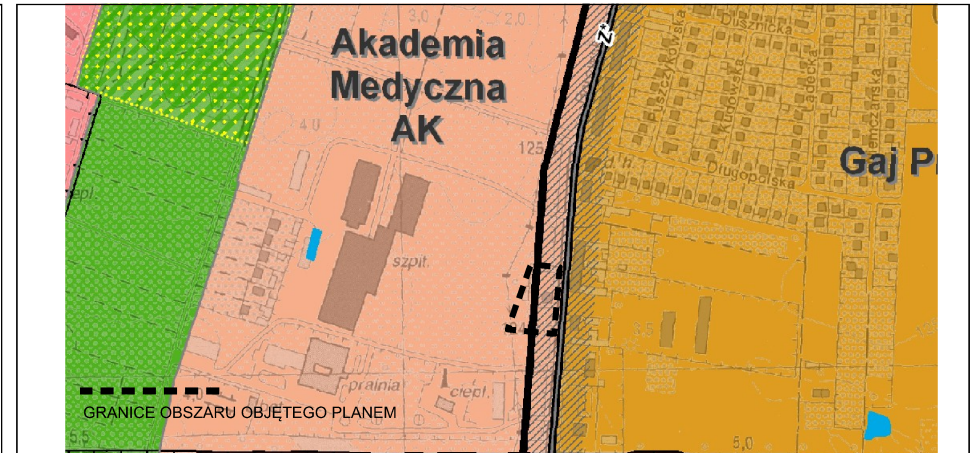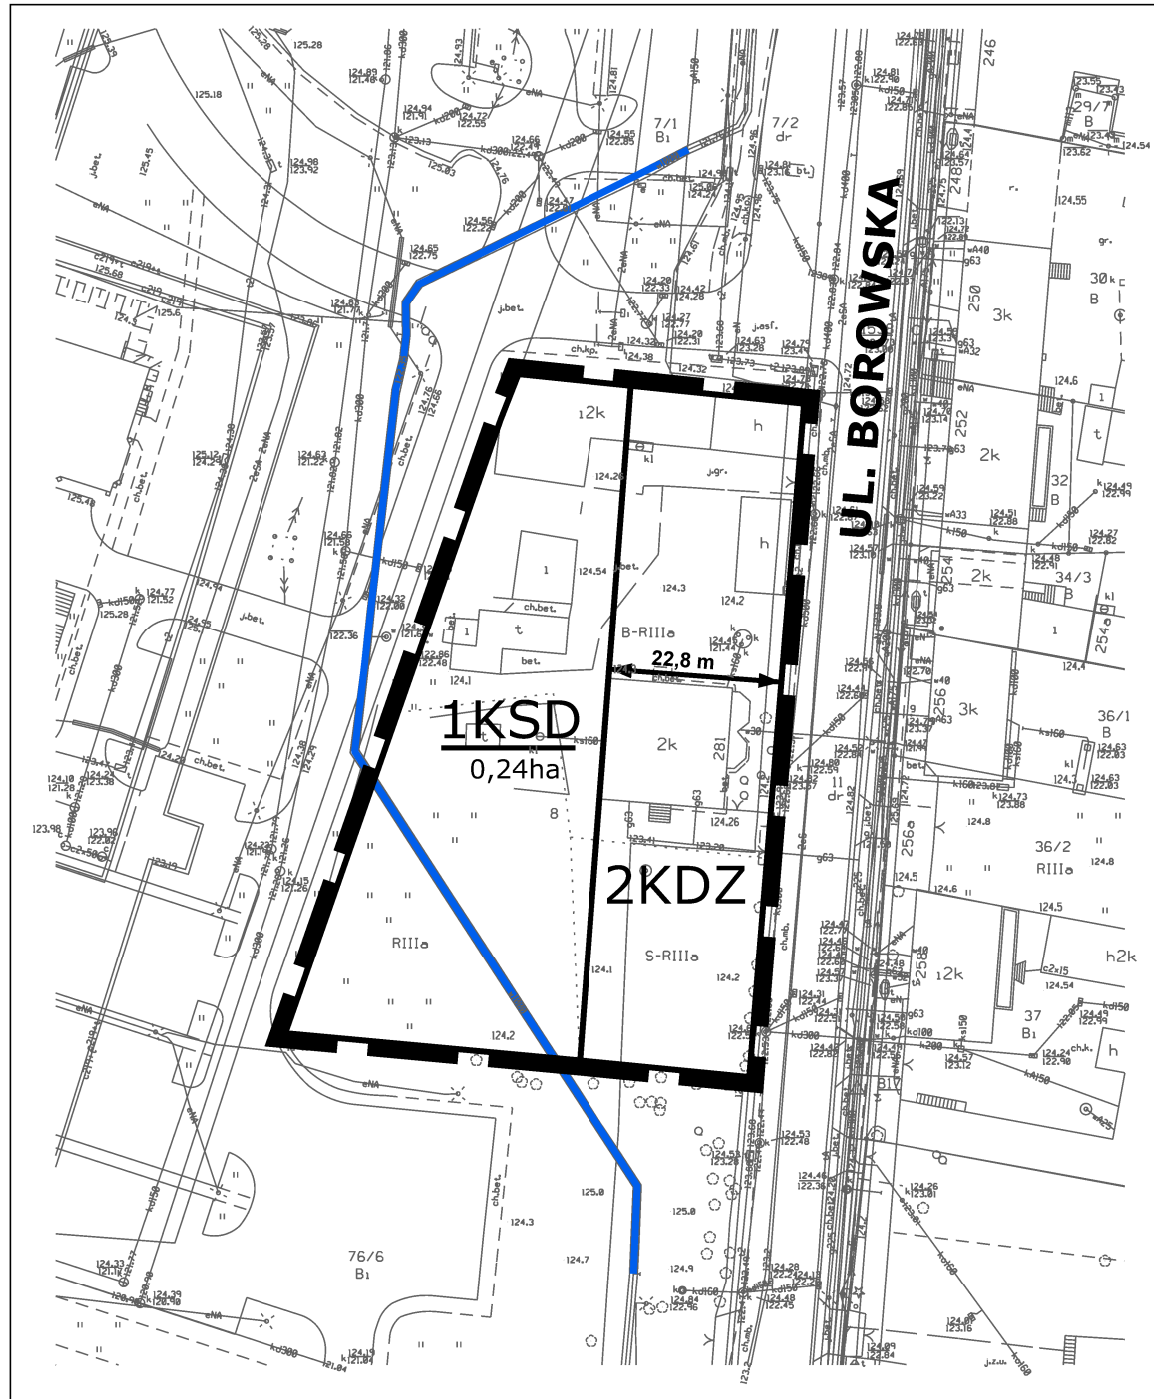

LEGENDA

- granicie obszaru objętego planem tożsame z:
 - granicami strefy ochrony konserwatorskiej zabytków archeologicznych
 - granicami terenów rozmieszczenia inwestycji celu publicznego o znaczeniu lokalnym
- linie rozgraniczające tereny
- KSD**
0,24 ha
symbol terenu / powierzchnia terenu
- KSD**
teren infrastruktury drogowej
- KDDZ**
teren ulicy klasy zbiorczej
- 22,8 m
miejsce wskazania szerokości ulicy w liniach rozgraniczających
- magistrala wodociągowa - $\varnothing$ 1000mm

MAPA ZASADNICZA DO CELÓW OPINIODAWCZYCH

- Mapa wektorowa opracowana w technologii numerycznej w środowisku MicroStation na podstawie matrycy mapy zasadniczej, wydrukowana w ZGKiM we Wrocławiu.
- Układ współrzędnych "2000".
- Poziom odniesienia: "Kronsztadt 1986".

Nie wyklucza się istnienia w terenie innych nie wykazanych na mapie urządzeń podziemnych, które nie były zgłoszone do inwentaryzacji lub o których brak jest informacji w instytucjach branżowych.

0 10 30 50 100 m