

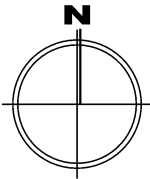


MIEJSCOWY PLAN ZAGOSPODAROWANIA PRZESTRZENNEGO
W REJONIE POŁUDNIOWEGO ODCINKA ULICY BOROWSKIEJ WE WROCŁAWIU
SKALA 1:1000

PROGNOZA ODDZIAŁYWANIA NA ŚRODOWISKO

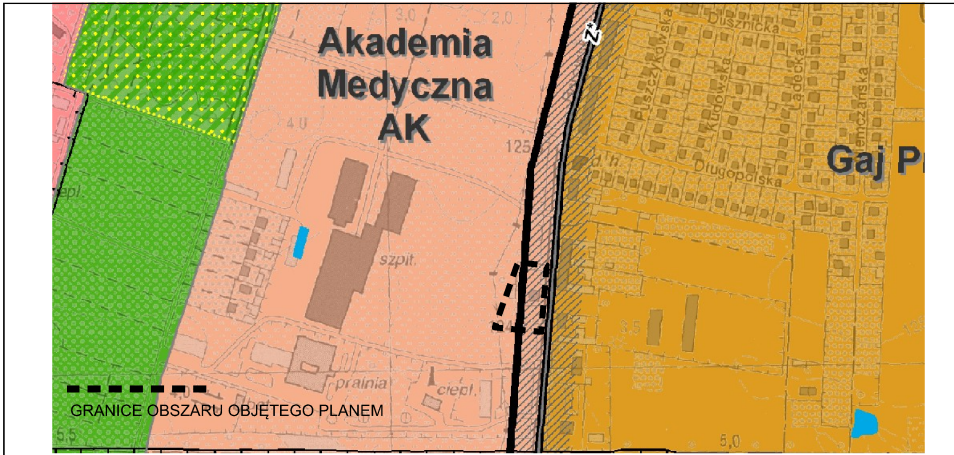

WYRYS ZE STUDIUM UWARUNKOWAŃ I KIERUNKÓW ZAGOSPODAROWANIA
PRZESTRZENNEGO WROCŁAWIA PRZYJĘTEGO UCHWAŁĄ NR LIV/3249/06
RADY MIEJSKIEJ WROCŁAWIA Z DNIA 6 LIPCA 2006 ROKU WRAZ ZE ZMIANĄ PRZYJĘTĄ
UCHWAŁĄ NR L/1467/10 RADY MIEJSKIEJ WROCŁAWIA Z DNIA 20 MAJA 2010 ROKU

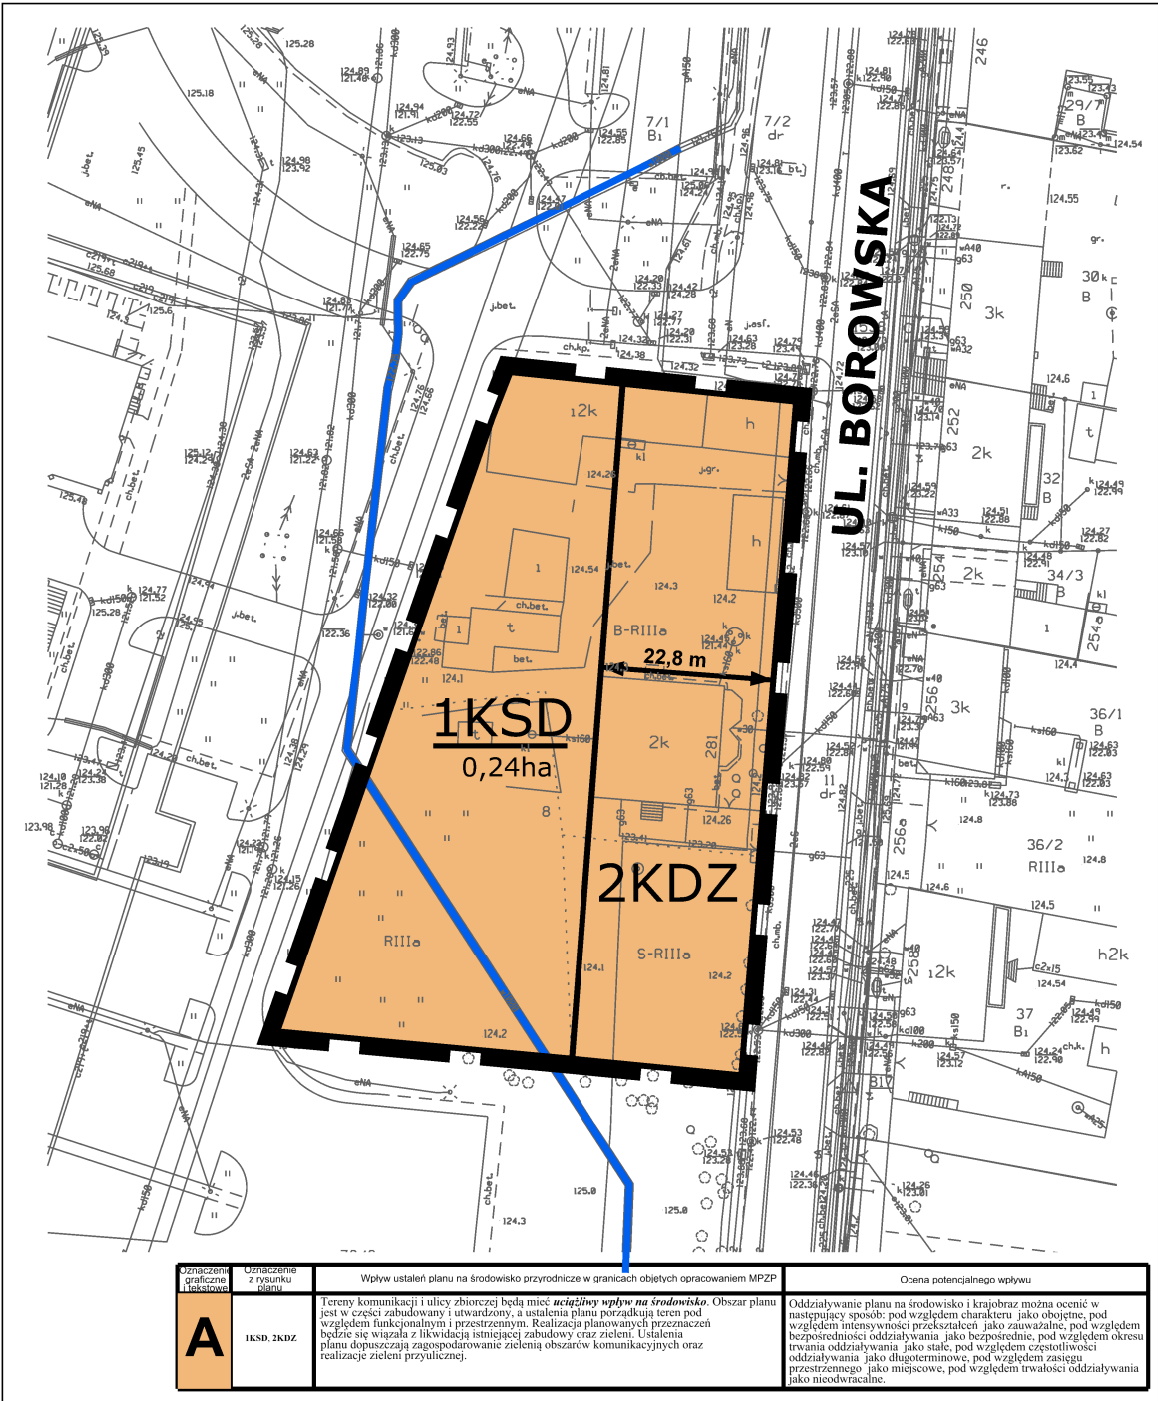

LEGENDA

- granicę obszaru objętego planem tożsame z:
 - granicami strefy ochrony konserwatorskiej zabytków archeologicznych
 - granicami terenów rozmieszczenia inwestycji celu publicznego o znaczeniu lokalnym
- linie rozgraniczające tereny
- $\frac{KSD}{0,24 \text{ ha}}$ symbol terenu / powierzchnia terenu
- $\frac{KSD}{0,24 \text{ ha}}$ teren infrastruktury drogowej
- $\frac{KSD}{0,24 \text{ ha}}$ teren ulicy klasy zbiorczej
- $\longleftrightarrow 22,8 \text{ m}$ miejsce wskazania szerokości ulicy w liniach rozgraniczających
- --- magistrala wodociągowa - $\varnothing 1000\text{mm}$

MAPA ZASADNICZA
DO CELÓW OPINIODAWCZYCH

1. Mapa wektorowa opracowana w technologii numerycznej w środowisku MicroStation na podstawie matrycy mapy zasadniczej, wydrukowana w GZKIM we Wrocławiu.
2. Układ współrzędnych '2000'.
3. Poziom odniesienia: 'Kronsztadt 1986'.

Nie wyklucza się istnienia w terenie innych nie wykazanych na mapie urządzeń podziemnych, które nie były zgłoszone do inwentaryzacji lub o których brak jest informacji w instytucjach branżowych.

