



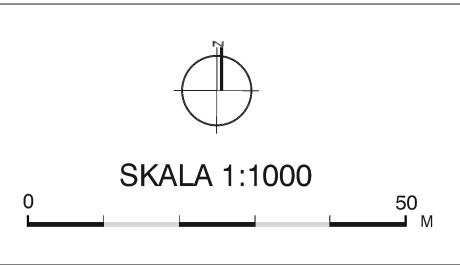

MIEJSCOWY PLAN ZAGOSPODAROWANIA PRZESTRZENNEGO W REJONIE ULIC KSIĘCIA WITOLDA I ZYNDRAMA Z MASZKOWIC WE WROCŁAWIU

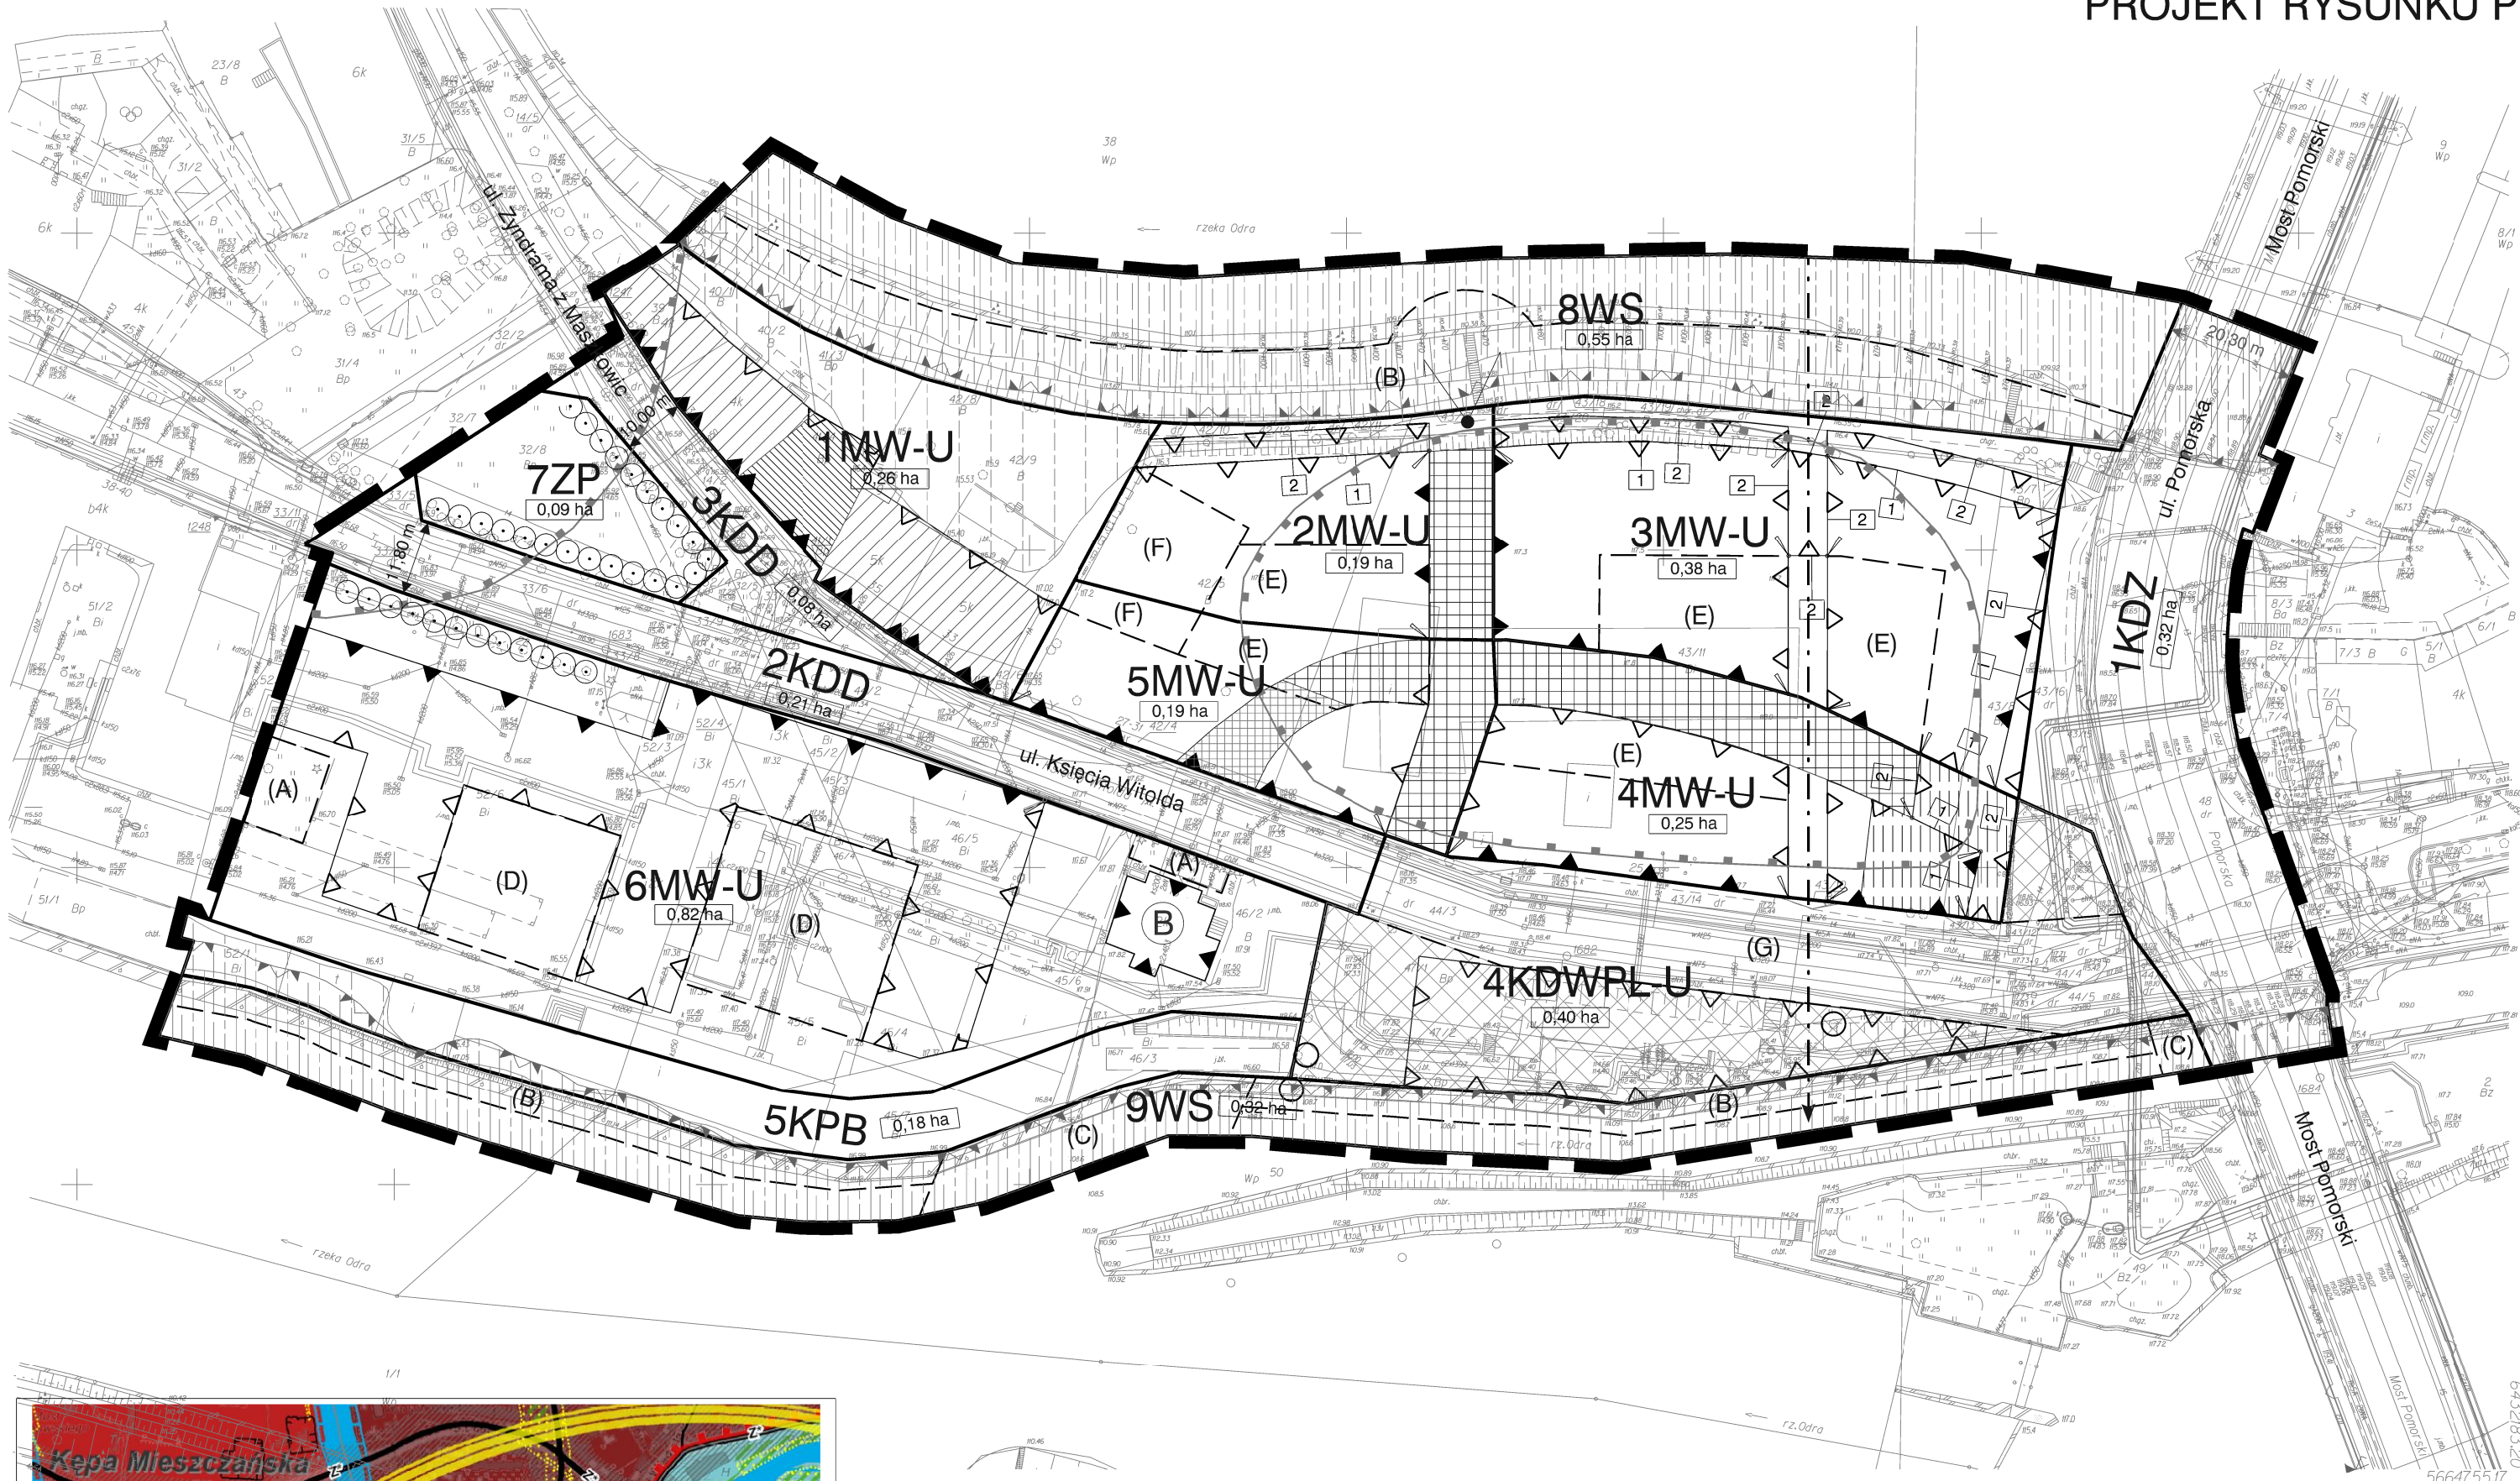

PROJEKT RYSUNKU PLANU



WYRYS ZE STUDIUM UWARUNKOWAŃ I KIERUNKÓW ZAGOSPODAROWANIA PRZESTRZENNEGO
WROCŁAWIA PRZYJĘTEGO UCHWAŁĄ NR LV/3249/06 RADY MIEJSKIEJ WROCŁAWIA Z DNIA 06 LIPCA
2006 R. WRAZ Z ZMIANĄ PRZYJĘTĄ UCHWAŁĄ NR L/1487/10 RADY MIEJSKIEJ WROCŁAWIA
Z DNIA 20 MAJA 2010 R.

WROCŁAW Obręb PLAC GRUNWALDZKI

Nr sekcji 6.148.12.0.3.1.2 6.148.12.0.3.2.1 6.149.12.2.3.3.4
6.149.12.2.3.4.3

MAPA ZASADNICZA DO CELÓW OPINIODAWCZYCH

1. Mapa wektorowa opracowana w technologii numerycznej w środowisku
MicroStation na podstawie matrycy mapy zasadniczej,
wydrukowana w "ZOKIM" we Wrocławiu.

2. Układ współrzędnych "2000".

3. Później: odniesienia: "Kronstradt 1986".

Nie wykazuje się ustniecia w terenie innych nie wykazanych
na mapie urządzeń podziemnych, które nie były zgłoszone
do inwestycji lub o których brak jest informacji
w instytucjach branżowych.

LEGENDA:

	GRANICE OBSZARU OBJĘTEGO PLANEM TOŻSAME Z GRANICAMI STREFY OCHRONY KONSERWATORSKIEJ, GRANICAMI STREFY OCHRONY KONSERWATORSKIEJ ZABYTKÓW ARCHEOLOGICZNYCH, GRANICAMI OBSZARÓW WYMAGAJĄCYCH PRZEKSZTAŁCEN ORAZ GRANICAMI OBSZARÓW REHABILITACJI ISTNIEJĄCEJ ZABUDOWY I INFRASTRUKTURY TECHNICZNEJ, GRANICAMI TERENÓW ROZMIESZCZENIA INWESTYCJI CELU PUBLICZNEGO O ZNACZENIU LOKALNYM
	LINIE ROZGRANICZAJĄCE TERENY
	KDZ
	SYMBOLE TERENÓW
	GRANICE WYDZIELEŃ WEWNĘTRZNYCH
	SYMBOLE WYDZIELEŃ WEWNĘTRZNYCH
	NIEPRZEKRACZALNE LINIE ZABUDOWY
	OBYWIAZUJĄCE LINIE ZABUDOWY
	OBYWIAZUJĄCE CIĄGŁE LINIE ZABUDOWY
	SYMBOLE LINII ZABUDOWY
	MIEJSCA ZMIANY RODZAJU LUB KOŃCA LINII ZABUDOWY
	OBIEKTY W EWIDENCJI ZABYTKÓW
	OBIEKTY OBJĘTE OCHRONĄ W PLANIE
	OŚ WIDOKOWA
	WIDOK URBANISTYCZNY
	SZPALER DRZEW
	DRZEWA DO OBJĘCIA OCHRONĄ
	OBSZAR USYTUOWANIA DOMINANTY
	NAWIERZCHNIA DO SPECJALNEGO OPRACOWANIA
	KORYTARZ USYTUOWANIA CIĄGU PIESZEGO
	KORYTARZ USYTUOWANIA CIĄGU PIESZEGO W PARTERZE
	KORYTARZ USYTUOWANIA PRZEJŚCIA I PRZEJAZDU BRAMOWEGO
	MIEJSCA WSKAZANIA SZEROKOŚCI ULICY W LINIACH ROZGRANICZAJĄCYCH
	GRANICA OBSZARU SZCZEGÓLNEGO ZAGROZENIA POWODZIĄ
	OBSZAR O PRAWDOPODOBIEŃSTWIE WYSTĄPIENIA POWODZI RAZ NA 10 LAT - Q 10% (ISOK 2015)
	OBSZAR O PRAWDOPODOBIEŃSTWIE WYSTĄPIENIA POWODZI RAZ NA 100 LAT - Q 1% (ISOK 2015)
	OBSZAR O PRAWDOPODOBIEŃSTWIE WYSTĄPIENIA POWODZI RAZ NA 500 LAT - Q 0,2% (ISOK 2015)
	GRANICA STANOWISKA ARCHEOLOGICZNEGO
	MW-U
	ZP
	WS
	KDZ
	KDD
	KDWPL-U
	KPB
	TERENY ZABUDOWY MIESZKANIOWEJ I USŁUG
	TERENY ZIELENI PARKOWEJ
	TERENY WÓD POWIERZCHNIOWYCH
	TERENY DRÓG PUBLICZNYCH KLASY ZBIORCZEJ
	TERENY ULIC KLASY DOJAZDOWEJ
	TERENY PLACÓW
	TERENY BULWARÓW