
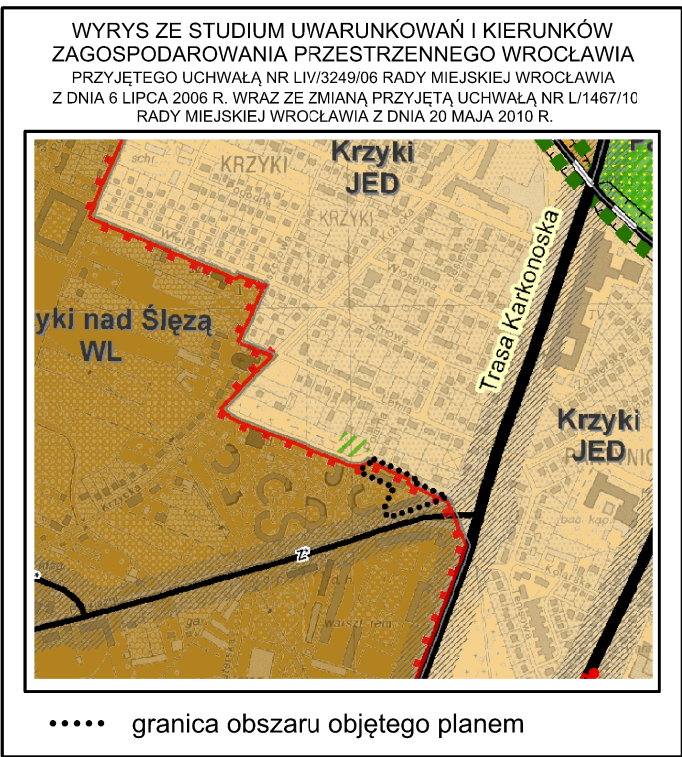


MIEJSCOWY PLAN ZAGOSPODAROWANIA PRZESTRZENNEGO W REJONIE ULICY POLARNEJ WE WROCŁAWIU

projekt

ZAŁĄCZNIK NR 1
RYSUNEK PLANU

skala 1:1000

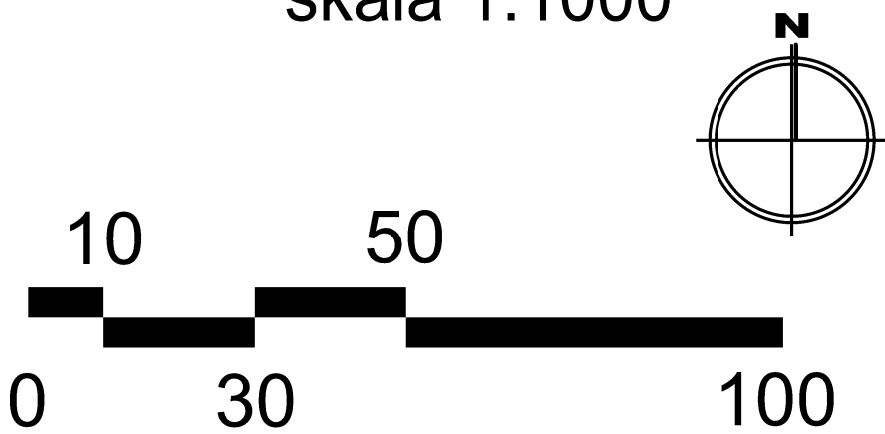

LEGENDA:

- GRANICA OBSZARU OBJĘTEGO PLANEM TOŻSAMA Z GRANICĄ STREFY OCHRONY KONSERWATORSKIEJ ZABYTKÓW ARCHEOLOGICZNYCH ORAZ Z GRANICĄ TERENU ROZMIESZCZENIA INWESTYCJI CELU PUBLICZNEGO O ZNACZENIU LOKALNYM
- LINIA ROZGRANICZAJĄCA TEREN
- 1MN 0,18 ha SYMBOL TERENU POWIERZCHNIA TERENU W HEKTARACH
- NIEPRZEKRACZALNA LINIA ZABUDOWY
- GRANICA STREFY OCHRONY KONSERWATORSKIEJ
- MN TEREN ZABUDOWY MIESZKANIOWEJ JEDNORODZINNEJ
- ZZP TEREN ZIELENI PARKOWEJ
- 230 m ORIENTACYJNY PRZEBIEG LINII DEFINIUJĄCEJ POWIERZCHNIĘ OGRANICZAJĄCĄ WYSOKOŚĆ ZABUDOWY I OBIEKTÓW NATURALNYCH W OTOCZENIU LOTNISKA WROCŁAW-STRACHOWICE WEDŁUG DOKUMENTACJI REJESTRACYJNEJ LOTNISKA

WROCŁAW
Obręb PARTYNICE

MAPA ZASADNICZA DO CELÓW OPINIOWAWCZYCH

1. Mapa wektorowa opracowana w technologii numerycznej w środowisku MicroStation na podstawie matrycy mapy zasadniczej, wydrukowana w ZGKKM we Wrocławiu.
2. Układ współrzędnych: "2000".
3. Poziom: odniesienia: "Kronsztadt 1986".

Przebieg linii definującej powierzchnię ograniczającą wysokość zabudowy i obiektów naturalnych w otoczeniu lotniska Wrocław-Strachowice w miejscach branżowych.

Wrocław 22.06.2015

ZKKP.TM-6642-2529-8