

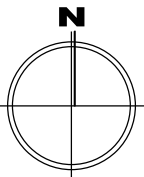


MIEJSCOWY PLAN ZAGOSPODAROWANIA PRZESTRZENNEGO
W REJONIE ULICY JÓZEFA CHEŁMOŃSKIEGO WE WROCŁAWIU

ZAŁĄCZNIK NR 1 SKALA 1:1000
PROJEKT - etap wyłożenia

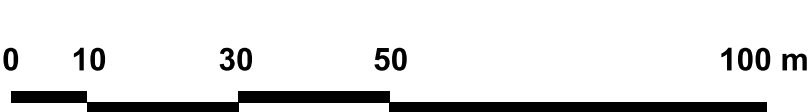

WYRYS ZE STUDIUM UWARUNKOWAŃ I KIERUNKÓW ZAGOSPODAROWANIA PRZESTRZENNEGO WROCŁAWIA PRZYJĘTEGO UCHWAŁĄ NR LIV/3249/06 RADY MIEJSKIEJ WROCŁAWIA Z DNIA 6 LIPCA 2006 ROKU WRAZ ZE ZMIANĄ PRZYJĘTĄ UCHWAŁĄ NR L/1467/10 RADY MIEJSKIEJ WROCŁAWIA Z DNIA 20 MAJA 2010 ROKU

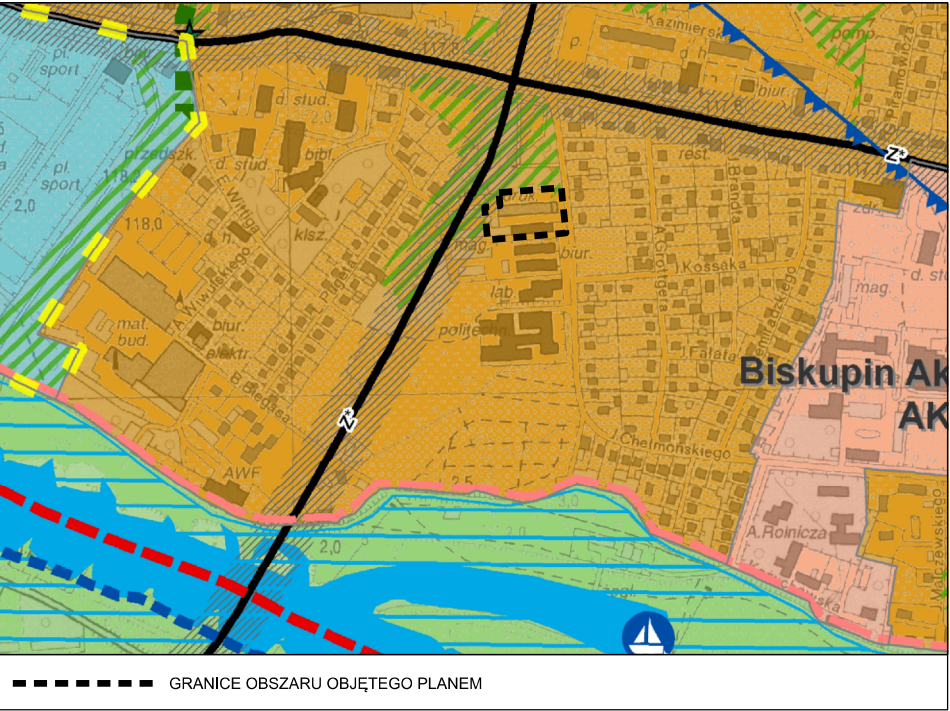

LEGENDA

- granica obszaru objętego planem tożsama z: granicą strefy ochrony konserwatorskiej, granicą strefy ochrony konserwatorskiej zabytków archeologicznych oraz granicą terenu rozmieszczenia inwestycji celu publicznego o znaczeniu lokalnym
- linia rozgraniczająca tereny
- symbol terenu / powierzchnia terenu
- 0,54 ha
- granica wydzielenia wewnętrznego
- (A) symbol wydzielenia wewnętrznego
- nieprzekraczalna linia zabudowy
- obowiązująca linia zabudowy
- miejsce zmiany rodzaju lub końca linii zabudowy
- szpaler drzew
- budynek lub część budynku o odrębnych ustaleniach
- teren usług
- KDPR
- obszar Głównego Zbiornika Wód Podziemnych - Pradolina Odry (GZWP nr 320) tożsamy z obszarem Szczytnickiego Zespołu Przyrodniczo-Krajobrazowego

WROCŁAW
Obreb DABIE

MAPA ZASADNICZA
DO CELOW OPINIODAWCZYCH

- Mapa wektorowa opracowana w technologii numerycznej w środowisku MicroStation na podstawie matrycy mapy zasadniczej, wydrukowana w ZUKiM we Wrocławiu.
- Układ współrzędnych '2000'.
- Poziom odniesienia: 'Kronsztadt 1986'.

Nie wyklucza się istnienia w terenie innych nie wykazanych na mapie urządzeń podziemnych, które nie były zgłoszone do inwentaryzacji lub o których brak jest informacji w instytucjach branżowych.