


MIEJSCOWY PLAN ZAGOSPODAROWANIA PRZESTRZENNEGO W REJONIE ULIC POŚWIĘCKIEJ I KRZYŻANOWICKIEJ WE WROCŁAWIU

ZAŁĄCZNIK NR 1

RYSUNEK PLANU
trzecie wyłożenie do publicznego wglądu


Skala 1:1000

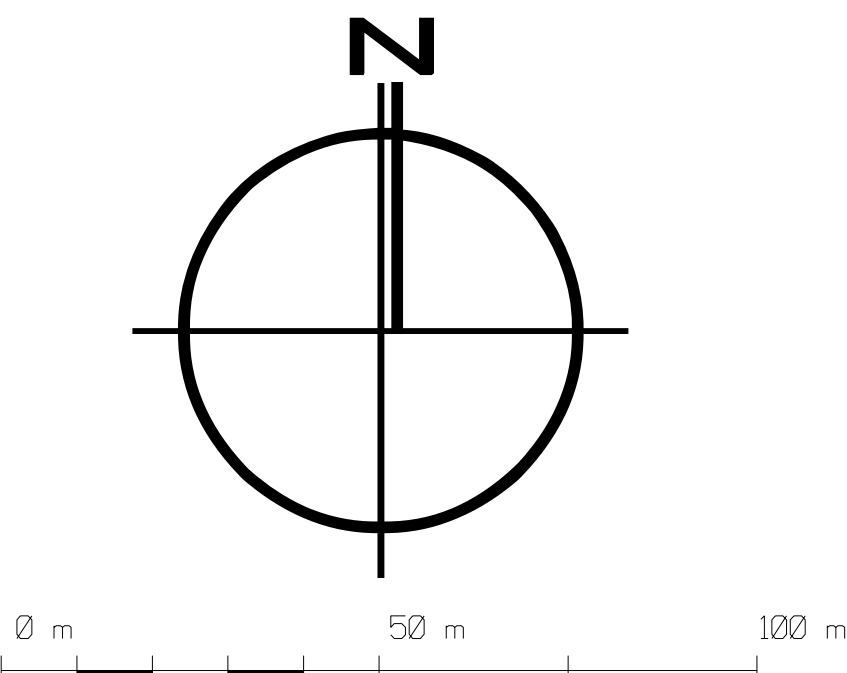

LEGENDA

- Granicą obszaru objętego planem tożsamy z granicą strefy ochrony konserwatorskiej zabytków archeologicznych oraz granicą rozmieszczenia inwestycji celu publicznego o znaczeniu lokalnym
- Linia rozgraniczająca tereny
- MN Symbol terenu
- Granicą wydzielenia wewnętrznego
- (A) Symbol wydzielenia wewnętrznego
- Nieprzekraczalna linia zabudowy
- Obowiązująca linia zabudowy
- Miejsce zmiany rodzaju lub końca linii zabudowy
- Szpaler drzew
- Nawierzchnia do specjalnego opracowania
- Miejsce wskazania szerokości ulicy lub drogi wewnętrznej w liniach rozgraniczających
- Propozycja podziału nieruchomości
- MN Teren zabudowy mieszkaniowej jednorodzinnej
- MW Teren zabudowy mieszkaniowej wielorodzinnej
- Z Teren zieleni
- WS Teren wód powierzchniowych
- K Teren infrastruktury kanalizacyjnej
- E Teren stacji transformatorowej
- KDD Teren ulicy dojazdowej
- KDW Teren drogi wewnętrznej
- KDPR Teren ciągu pieszo-rowerowego

WYRYS ZE STUDIUM UWARUNKOWAŃ I KIERUNKÓW ZAGOSPODAROWANIA PRZESTRZENNEGO WROCŁAWIA (uchwała Nr LIV/3249/06 z dnia 6 lipca 2006 roku wraz ze zmianą przyjętą uchwałą Nr L/1467/10 Rady Miejskiej Wrocławia z dnia 20 maja 2010 r.)

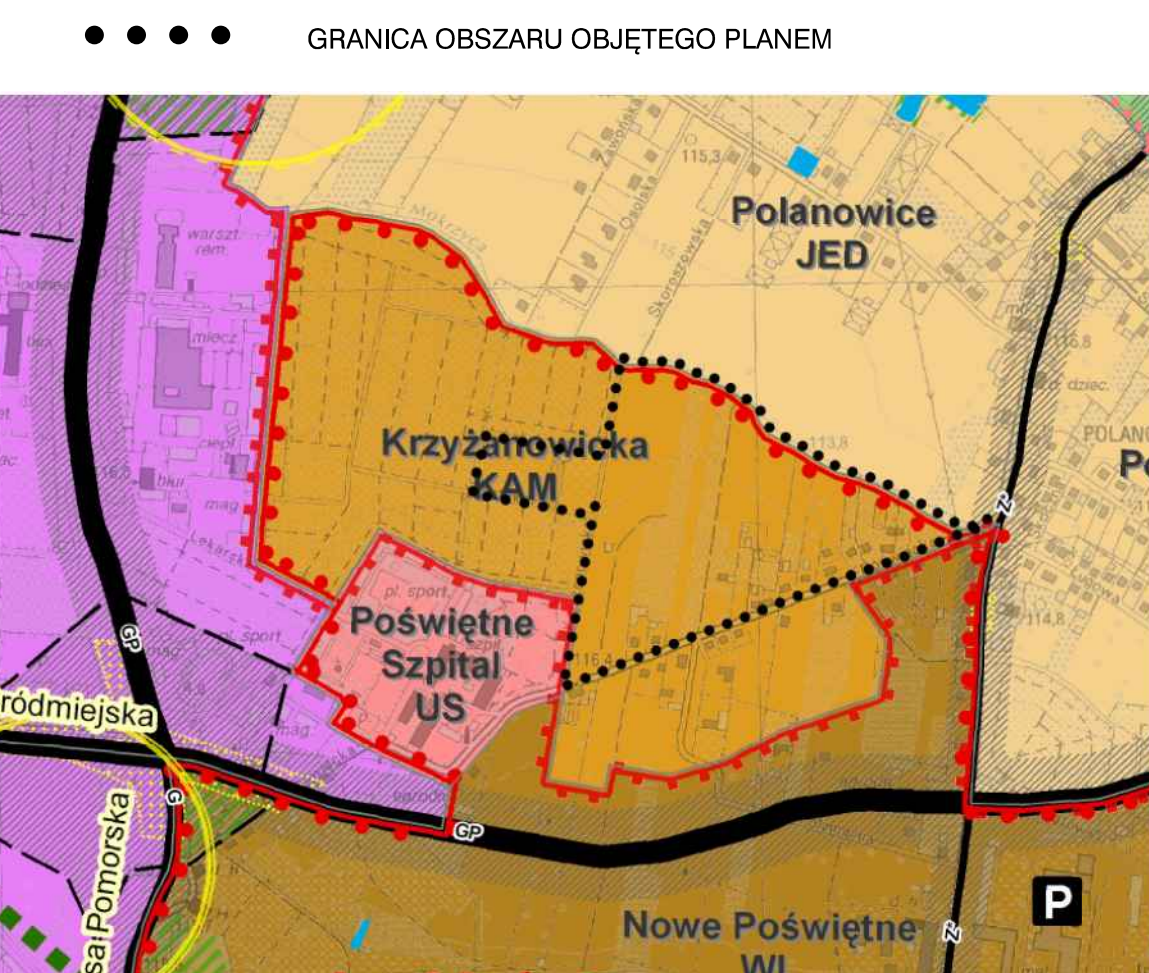

WROCŁAW
Okręg POŚWIĘTNE

MAPA ZASADNICZA
DO CELÓW OPINIODAWCZYCH

Mapa wyrobiona opracowana w technologii numerycznej w oparciu o:
- dane z GUS (Główny Urząd Statystyczny) z 2002 r.
- dane z GUS (Główny Urząd Statystyczny) z 2006 r.
- dane z GUS (Główny Urząd Statystyczny) z 2010 r.