



MIEJSCOWY PLAN ZAGOSPODAROWANIA PRZESTRZENNEGO W REJONIE ULICY WIELKIEJ I RONDA VACLAVA HAVLA WE WROCŁAWIU

ZAŁĄCZNIK NR 1 - RYSUNEK PLANU

SKALA 1:1000

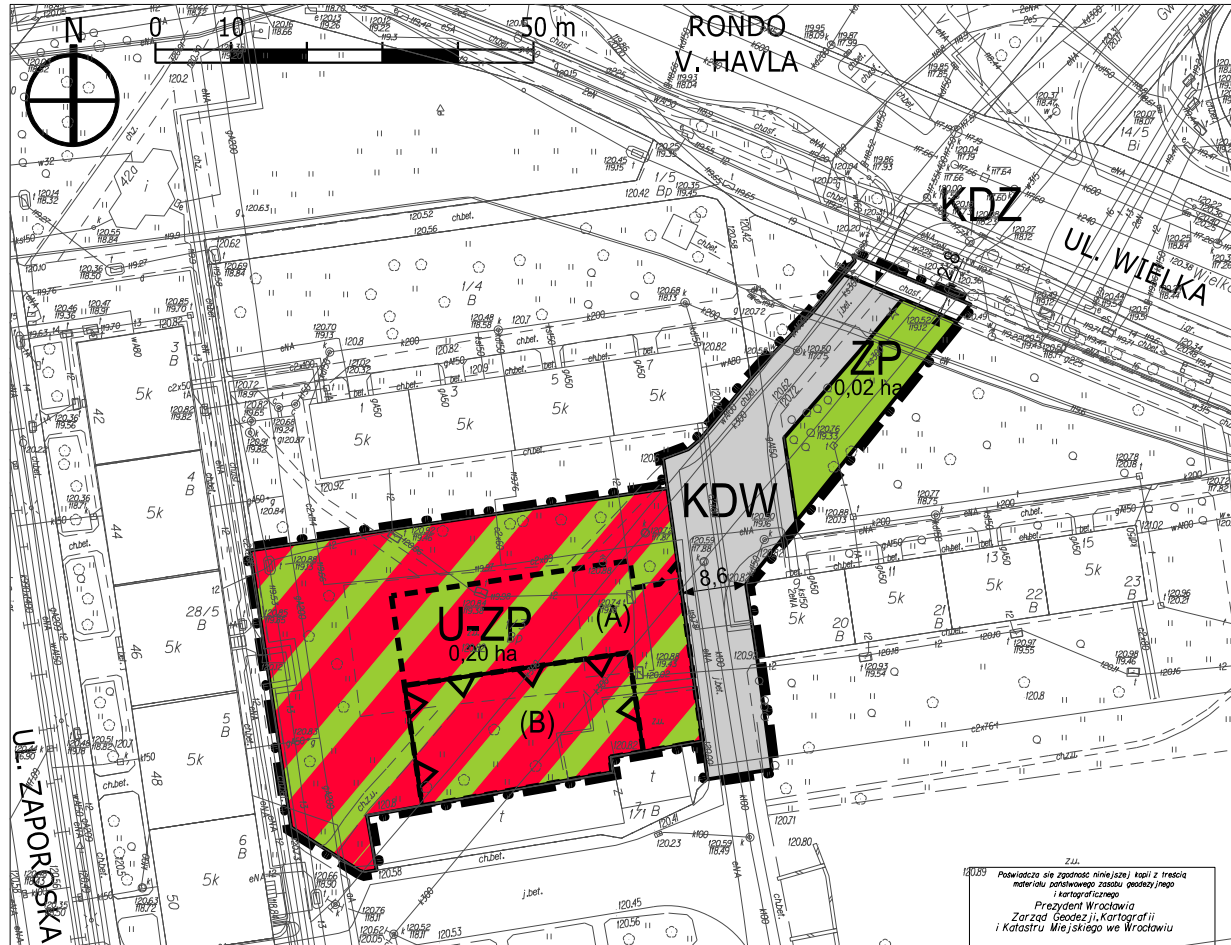

WYRYS ZE STUDIUM UWARUNKOWAŃ I KIERUNKÓW ZAGOSPODAROWANIA PRZESTRZENNEGO WROCŁAWIA PRZYJĘTEGO UCHWAŁĄ NR LVI/3249/06 RADY MIEJSKIEJ WROCŁAWIA Z DNIA 6 LIPCA 2006 r. WRĄŻ ZE ZMIANĄ PRZYJĘTĄ UCHWAŁĄ NR L/1467/10 RADY MIEJSKIEJ WROCŁAWIA Z DNIA 20 MAJA 2010 r.

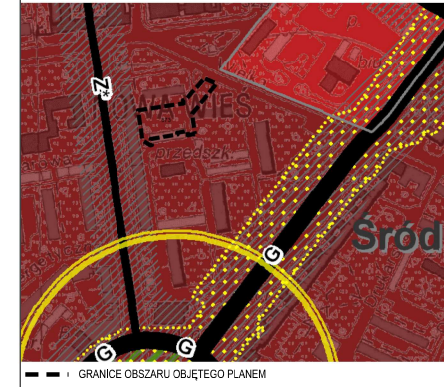

- OZNACZENIA GRAFICZNE:
- ■ ■ GRANICE OBSZARU OBJĘTEGO PLANEM, TOŻSAME Z GRANICAMI:
 - STREFY OCHRONY KONSERWATORSKIEJ ZBYTKÓW ARCHEOLOGICZNYCH,
 - OBSZARU REHABILITACJI ISTNIEJĄCEJ ZABUDOWY I INFRASTRUKTURY TECHNICZNEJ,
 - OBSZARU WYMAGAJĄCEGO PRZEKSZTAŁCEN,
 - TERENU ROZMIESZCZENIA INWESTYCJI CELU PUBLICZNEGO O ZNACZENIU LOKALNYM.
 - LINIE ROZGRANICZAJĄCE TERENY
 - ZP 0,02 ha SYMBOLE TERENÓW / POWIERZCHNIE TERENÓW
 - U-ZP TEREN USŁUG I ZIELENI PARKOWEJ
 - ZP TEREN ZIELENI PARKOWEJ
 - KDZ TEREN ULICY ZBIORCZEJ
 - KDW TEREN DROGI WEWNĘTRZNEJ
 - △ NIEPRZEKRACZALNE LINIE ZABUDOWY
 - — — GRANICE WYDZIELEŃ WEWNĘTRZNYCH
 - (A) SYMBOLE WYDZIELEŃ WEWNĘTRZNYCH
 - ← 8,6 → MIEJSCA WSKAZANIA SZEROKOŚCI ULICY I DROGI WEWNĘTRZNEJ W LINIACH ROZGRANICZAJĄCYCH

WROCŁAW
Obwód POLUDNIE
Nr sekcji 61481212.2 61481213.1 61481212.2.4
61481213.1.3
Skala 1:1000

MAPA ZASADNICZA
DO CELÓW OPINIODAWCZYCH
1. Mapa wstępowa opracowana w technologii numerycznej w środowisku
MICROSTATION na podstawie materiału zasadniczego,
wydrukowana w ZKRIKIM we Wrocławiu.
2. Uakt. w 2007.
3. Pociąg adm. przesłania: Transstat 1985.
4. Treść wstępowa opracowana wg instrukcji K-1 "Podstawowa mapa kraju"
z dnia 12.09.95.

WROCŁAW 04.02.2015 ZKKIT.M-6642-378-2015

Mapa Zasadnicza
(Nazwa materiału zasobu)
ZKKIT.M-6642-378-2015
Identyfikator ewidencyjny materiału zasobu
Data wykonania kopii 04.02.15
Liniowy, nazwisko i podpis osoby reprezentującej organ