


MIEJSCOWY PLAN ZAGOSPODAROWANIA PRZESTRZENNEGO W REJONIE ULICY SOŁTYSOWICKIEJ I ALEI POPRZECZNEJ WE WROCŁAWIU

ZAŁĄCZNIK NR 1

PROJEKT RYSUNKU PLANU - ETAP WYŁOŻENIA DO PUBLICZNEGO WGLĄDU

WYRYS ZE STUDIUM UWARUNKOWAŃ I KIERUNKÓW ZAGOSPODAROWANIA PRZESTRZENNEGO WROCŁAWIA przyjętego uchwałą Nr LIV/3249/06 Rady Miejskiej Wrocławia z dnia 6 lipca 2006 r. ze zmianą przyjętą uchwałą Nr L/1467/10 Rady Miejskiej Wrocławia z dnia 20 maja 2010 r.

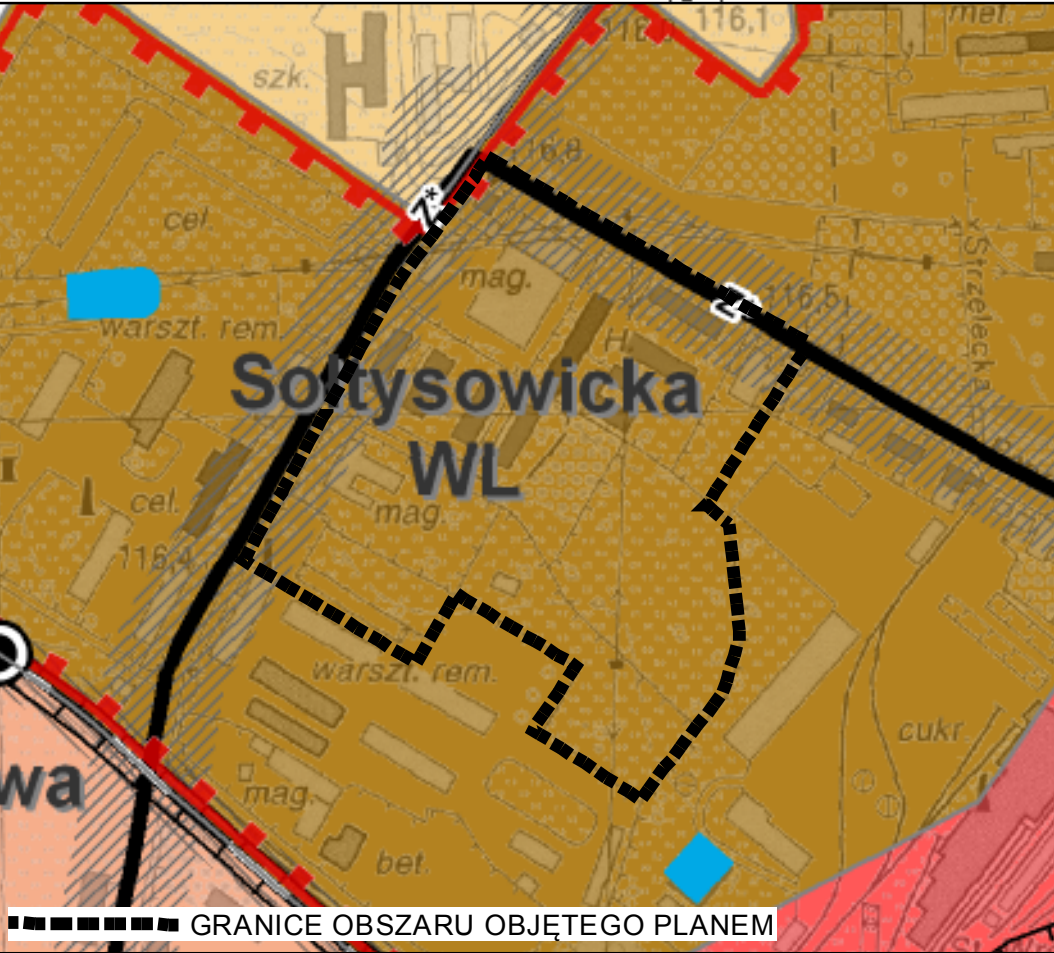

LEGENDA:

GRANICE OBSZARU OBJĘTEGO PLANEM TOŻSAME Z GRANICAMI STREFY OCHRONY KONSERWATORSKIEJ ZABYTKÓW ARCHEOLOGICZNYCH

LINIE ROZGRANICZAJĄCE TERENY

1.U

0,88 ha

SYMBOLE TERENÓW

NIEPRZEKRACZALNE LINIE ZABUDOWY

OBOWIĄZUJĄCE LINIE ZABUDOWY

MIEJSCE ZMIANY RODZAJU LUB KOŃCA LINII ZABUDOWY

JIL

JIL

GRANICE OBSZARU REHABILITACJI ISTNIEJĄCEJ ZABUDOWY I INFRASTRUKTURY TECHNICZNEJ

GRANICE WYDZIELEŃ WEWNĘTRZNYCH

(A)

SYMBOLE WYDZIELEŃ WEWNĘTRZNYCH

STREFY ZIELENI

SZPALERY DRZEW

NAWIERZCHNIA DO SZCZEGÓLNEGO OPRACOWANIA

KORYTARZE USYTUOWANIA CIĄGU PIESZO - ROWEROWEGO

12 m

MIEJSKA WSKAZANIA SZEROKOŚCI ULICY W LINIACH ROZGRANICZAJĄCYCH

MW

TERENY ZABUDOWY MIESZKANIOWEJ WIELORODZINNEJ

MW-U

TERENY ZABUDOWY MIESZKANIOWEJ WIELORODZINNEJ I USŁUG

U

TEREN USŁUG

UZ

TEREN USŁUG ZDROWIA

Z

TEREN ZIELENI

KDZ

TEREN ULICY ZBIORCZEJ

KDD

TEREN ULICY DOJAZDOWEJ

KDPR

TERENY CIĄGÓW PIESZO-ROWEROWYCH

KDWPR

TEREN CIĄGU PIESZO-ROWEROWEGO WEWNĘTRZNEGO

NAPOWIETRZNA LINIA ELEKTRENERGETYCZNA 110 kV

WROCŁAW
SKALA 1:1000
obręb Sołtysowice

MAPA ZASADNICZA DO CEŁÓW OPINIODAWCZYCH
1. Mapa wektorowa opracowana w technologii numerycznej w środowisku MicroStation na podstawie mapy matrycy mapy zasadniczej, wydrukowano w ZGKiKMi we Wrocławiu.
2. Układ współrzędnych 2000.
3. Poziom odniesienia: "Kronsztadt 1986".
4. Treść wektorowa opracowana wg instrukcji K-1 "Podstawowa mapa kraju" z dnia 1.06.1995 r.

Nie wyklucza się istnienia w terenie innych nie wykazanych na mapie urządzeń podziemnych, które nie były zgłoszone do inwentaryzacji lub o których brak jest informacji w instytucjach branżowych.

Wrocław 11.10.2011

SKALA 1:1000

