


MIEJSCOWY PLAN ZAGOSPODAROWANIA PRZESTRZENNEGO W REJONIE ULIC DRUKARSKIEJ I SZTABOWEJ WE WROCŁAWIU

ZAŁĄCZNIK NR 1

PROJEKT RYSUNKU PLANU - ETAP UZGADNIANIE



WYRYS ZE STUDIUM UWARUNKOWAŃ I KIERUNKÓW
ZAGOSPODAROWANIA PRZESTRZENNEGO WROCŁAWIA
przyjętego uchwałą Nr LIV/3249/06 Rady Miejskiej Wrocławia
z dnia 6 lipca 2006 r. ze zmianą przyjętą uchwałą Nr L/1467/10
Rady Miejskiej Wrocławia z dnia 20 maja 2010 r.

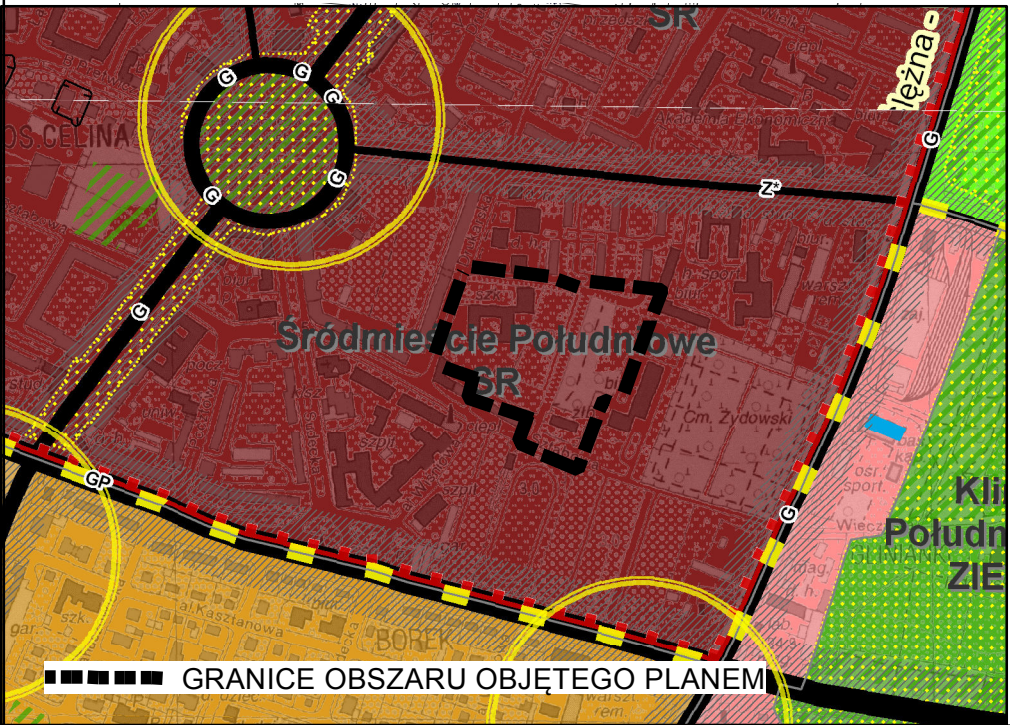

LEGENDA:

- GRANICE OBSZARU OBJĘTEGO PLANEM TOŻSAME Z GRANICAMI STREFY OCHRONY KONSERWATORSKIEJ ZABYTKÓW ARCHEOLOGICZNYCH, GRANICAMI OBSZARÓW REHABILITACJI ISTNIEJĄCEJ ZABUDOWY I INFRASTRUKTURY TECHNICZNEJ, GRANICAMI OBSZARÓW WYMAGAJĄCYCH PRZESZTAŁCEŃ ORAZ GRANICAMI TERENÓW ROZMIESZCZENIA INWESTYCJI CELU PUBLICZNEGO O ZNACZENIU LOKALNYM
- LINE ROZGRANICZAJĄCE TERENY
- 1 UO 1,96 HA SYMBOLE TERENÓW
- Δ NIEPRZEKRACZALNE LINIE ZABUDOWY
- GRANICE WYDZIEŁÓW WEWNĘTRZNYCH
- (A) SYMBOLE WYDZIEŁÓW WEWNĘTRZNYCH
- STREFY ZIELENI
- SZPALERY DRZEW
- GRANICE CMENTARZA NOWOŻYTNEGO
- STANOWISKO ARCHEOLOGICZNE
- NAWIERZCHNIA DO SZCZEGÓLNEGO OPRACOWANIA
- KORYTARZ USYTUOWANIA CIĄGU PIESZO - ROWEROWEGO
- 19,6 M MIEJSCE WSKAZANIA SZEROKOŚCI DROGI WEWNĘTRZNEJ W LINIACH ROZGRANICZAJĄCYCH
- UO TERENY USŁUG EDUKACJI
- UK TEREN USŁUG KULTURY
- ZP TEREN ZIELENI PARKOWEJ
- Z TEREN ZIELENI
- KDW TEREN DRÓG WEWNĘTRZNYCH

WROCŁAW
SKALA 1:1000
obręb Południe

MAPA ZASADNICZA
DO CEŁÓW OPINIOWAWCZYCH
1. Mapa wektorowa opracowana w technologii numerycznej w środowisku MicroStation na podstawie mapy matrycy mapy zasadniczej, wydrukowano w ZGKiKM we Wrocławiu.
2. Układ współrzędnych 2000.
3. Poziom odniesienia: "Kronszadt 1986".
4. Treść wektorowa opracowana wg instrukcji K-1 "Podstawowa mapa kraju" z dnia 1.06.1995 r.

Nie wyklucza się istnienia w terenie innych nie wykazanych na mapie urządzeń podziemnych, które nie były zgłoszone do inwentaryzacji lub o których brak jest informacji w instytucjach branżowych.

Wrocław 04.02.2016

