


MIEJSCOWY PLAN ZAGOSPODAROWANIA PRZESTRZENNEGO
W REJONIE ULIC JERZMANOWSKIEJ I OSINIECKIEJ WE WROCŁAWIU

PROJEKT

ZAŁĄCZNIK NR 1 - RYSUNEK PLANU

ETAP - WYŁOŻENIE DO PUBLICZNEGO WGLĄDU

WYRYS ZE STUDIUM UWARUNKOWAŃ I KIERUNKÓW
ZAGOSPODAROWANIA PRZESTRZENNEGO WROCŁAWIA
przyjętego uchwałą Nr LIV/3249/06 Rady Miejskiej Wrocławia
z dnia 6 lipca 2006 r. ze zmianą przyjętą uchwałą Nr L/1467/10
Rady Miejskiej Wrocławia z dnia 20 maja 2010 r.

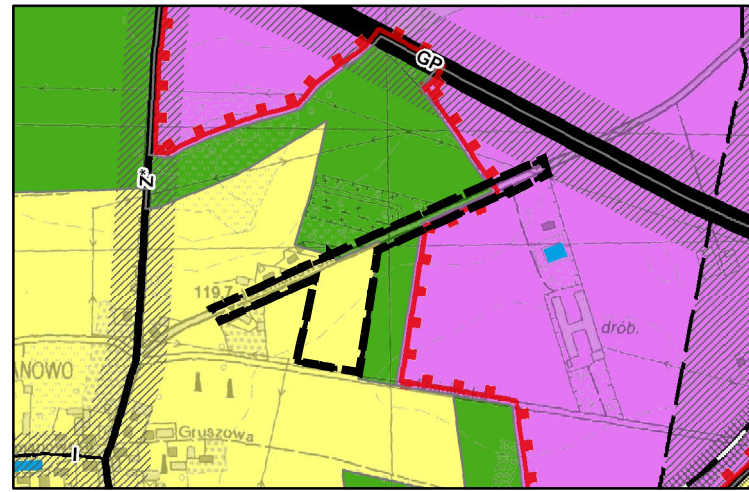

GRANICA OBSZARU OBJĘTEGO PLANEM

N

SKALA 1:1000

0 50 100 m

LEGENDA

- granicę obszaru objętego planem tożsamą z granicami strefy ochrony konserwatorskiej zabytków archeologicznych oraz granicami terenów rozmieszczenia inwestycji celu publicznego o znaczeniu lokalnym
- linie rozgraniczające tereny
- 1MN symbole terenów
- nieprzekraczalne linie zabudowy
- obowiązujące linie zabudowy
- miejsca zmiany rodzaju linii zabudowy
- granicę obszarów wymagających przekształceń
- szpalery drzew
- drzewo do objęcia ochroną
- miejsca wskazania szerokości ulicy lub drogi wewnętrznej w liniach rozgraniczających
- nieobowiązujące linie podziału nieruchomości
- granicę strefy ochrony sanitarnej cmentarza
- MN tereny zabudowy mieszkaniowej jednorodzinnej
- U tereny usług
- ZC tereny cmentarzy
- E tereny stacji transformatorowych
- KDL tereny ulic lokalnych
- KDW tereny dróg wewnętrznych
- 0,02ha powierzchnia terenu

Podkład:
Mapa Zasadnicza pozyskana z ZGKiM we Wrocławiu
Wrocław 30.07.2015r.
Nr Lic. ZKK17.TM-6642-3042-2015-1