

MIEJSCOWY PLAN ZAGOSPODAROWANIA PRZESTRZENNEGO OBSZARU POŁOŻONEGO W REJONIE ULIC GRABISZYŃSKIEJ I MOSIĘŻNEJ WE WROCŁAWIU

MAPA ZASADNICZA DO CEŁÓW OPINIODAWCZYCH

1. Mapa wytyczna opracowana w technologii komputerowej w środowisku wydrukowa w 2007 r. w 1:1000.
2. Ustawa o planowaniu przestrzennym z dnia 10 kwietnia 2003 r. (Dz. U. z 2003 r. Nr 76, poz. 1429).
3. Plan zagospodarowania przestrzennego z dnia 10 kwietnia 2003 r. (Dz. U. z 2003 r. Nr 76, poz. 1429).
4. Tabela wytyczna opracowana wg instrukcji K-1 "Podstawowa mapa kraju" z dnia 10 kwietnia 2003 r.

RYSUNEK PLANU - projekt

Etap - II wyłożenie do publicznego wglądu

0m 100m
skala 1:1000

LEGENDA

1U
0,78 ha

MW

U

U-MW

Z

KDG

KDD

KDW

KDWPR

Granice wydzieleni wewnętrznych

Granice wydzieleni wewnętrznych dodatkowych

(A) (B) (C)

(a) (b) (c)

Nieprzekraczalne linie zabudowy

Obowiązujące linie zabudowy

Drzewa do objęcia ochroną

Grupa drzew do objęcia ochroną

Miejsca zmiany rodzaju linii zabudowy

Przeście bramowe

Przeście i przejazd bramowy

Granice obszaru objętego planem tożsame z granicami strefy ochrony konserwatorskiej zabytków archeologicznych, granicami obszarów rehabilitacji istniejącej zabudowy i infrastruktury technicznej oraz granicami obszarów wymagających przekształceń

Linie rozgraniczające tereny

Symbole terenów

Powierzchnie terenów w hektarach

Tereny zabudowy mieszkaniowej wielorodzinnej

Tereny usług

Teren usług i zabudowy mieszkaniowej wielorodzinnej

Teren zieleni


Teren ulicy głównej

Tereny ulic dojazdowych

Tereny dróg wewnętrznych

Teren ciągu pieszo-rowerowego

Wzrósze Studium uwarunkowań i kierunków zagospodarowania przestrzennego Wrocławia przyjętego uchwałą Nr LV/3248/06 Rady Miejskiej Wrocławia z dnia 6 lipca 2006 roku wraz ze zmianą przyjęłą uchwałą Nr LV/467/10 Rady Miejskiej Wrocławia z dnia 20 maja 2010 roku

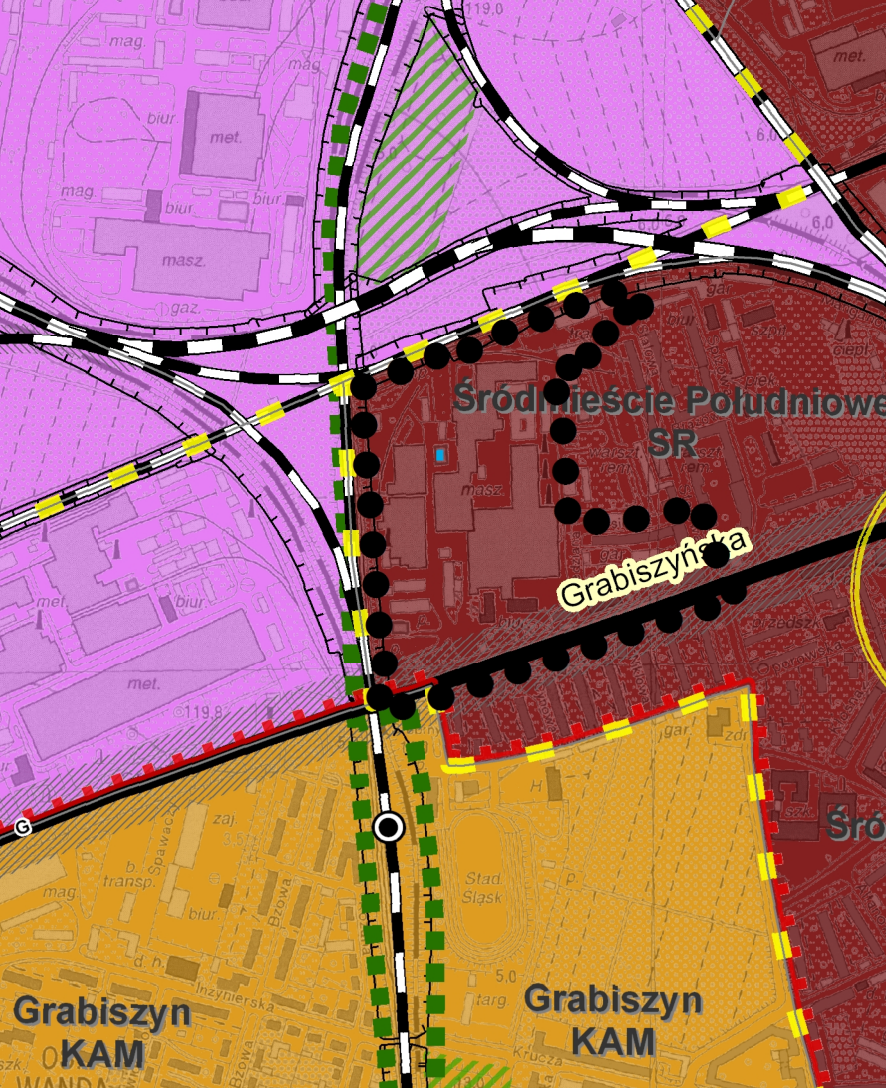

●●●●● granice obszaru objętego planem

Korytarz usytuowania przejścia bramowego

Korytarz usytuowania przejść i przejazdów bramowych

Szpalery drzew

Obszar usytuowania dominanty

Budynki lub części budynków o odrębnych ustaleniach

Obiekty w ewidencji zabytków

Miejsca wskazania szerokości ulicy lub drogi wewnętrznej w liniach rozgraniczających

Granice obszaru wsi o metryce średniowiecznej

Granice strefy ochrony konserwatorskiej

INFORMACJA O OBIEKTACH W EWIDENCJI ZABYTKÓW

RODZAJ OBIEKTU	ADRES
Willa	ul. Grabiszynska 143
Budynek mieszkalny	ul. Mosiężna 4 - 20
Schron Archiwum Miejskie	ul. Stalowa 62