
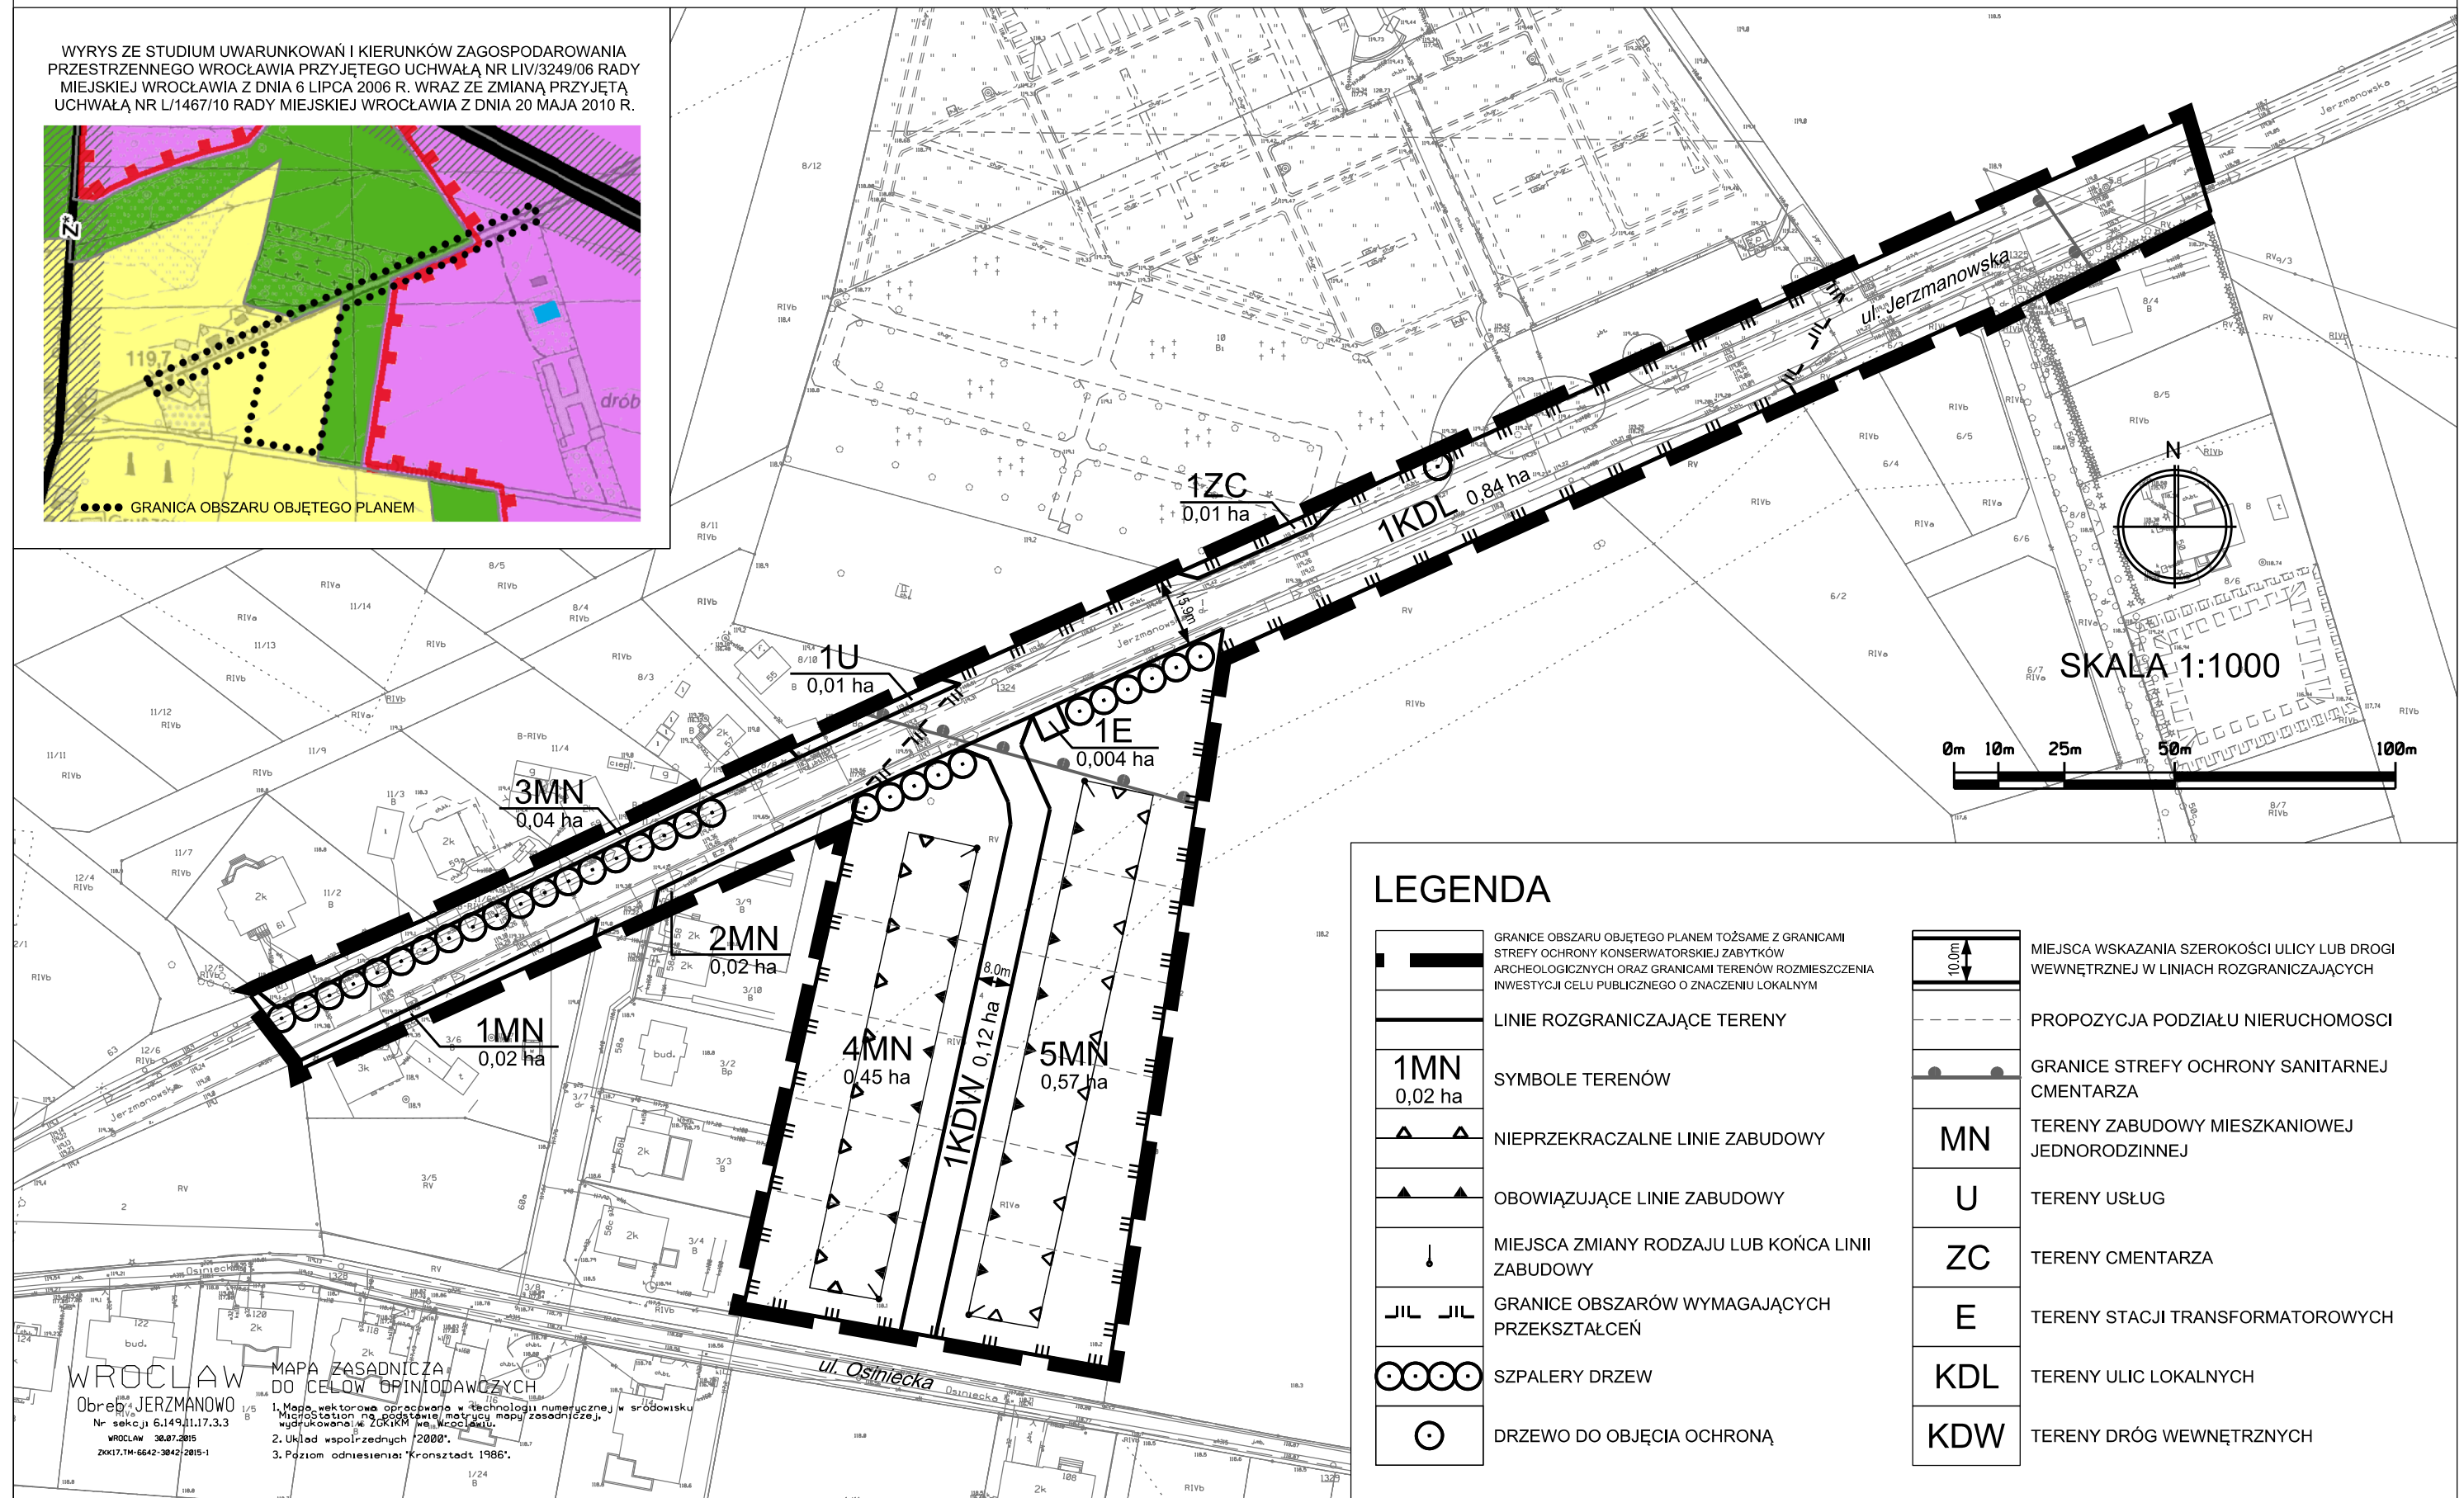


MIEJSCOWY PLAN ZAGOSPODAROWANIA PRZESTRZENNEGO W REJONIE ULIC JERZMANOWSKIEJ I OSINIECKIEJ WE WROCŁAWIU

RYSUNEK PLANU - PROJEKT

ETAP - UZGADNIANIE

WYRYS ZE STUDIUM UWARUNKOWAŃ I KIERUNKÓW ZAGOSPODAROWANIA PRZESTRZENNEGO WROCŁAWIA PRZYJĘTEGO UCHWAŁĄ NR LIV/3249/06 RADY MIEJSKIEJ WROCŁAWIA Z DNIA 6 LIPCA 2006 R. WRAZ ZE ZMIANĄ, PRZYJĘTĄ UCHWAŁĄ NR L/1467/10 RADY MIEJSKIEJ WROCŁAWIA Z DNIA 20 MAJA 2010 R.

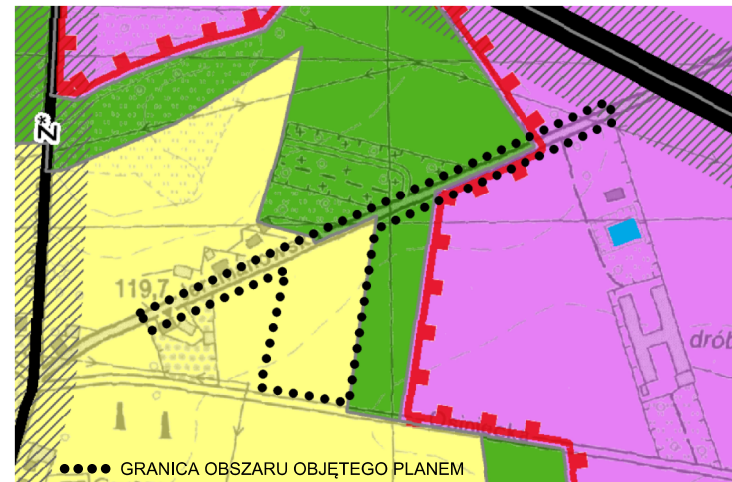

LEGENDA

	GRANICE OBSZARU OBJĘTEGO PLANEM TOŻSAME Z GRANICAMI STREFY OCHRONY KONSERWATORSKIEJ ZABYTKÓW ARCHEOLOGICZNYCH ORAZ GRANICAMI TERENÓW ROZMIESZCZENIA INWESTYCJI CELU PUBLICZNEGO O ZNACZENIU LOKALNYM
	LINIE ROZGRANICZAJĄCE TERENY
	SYMBOLE TERENÓW
	NIEPRZEKRACZALNE LINIE ZABUDOWY
	OBOWIĄZUJĄCE LINIE ZABUDOWY
	MIEJSCA ZMIANY RODZAJU LUB KOŃCA LINII ZABUDOWY
	GRANICE OBSZARÓW WYMAGAJĄCYCH PRZEKSZTAŁCEŃ
	SZPALERY DRZEW
	DRZEWO DO OBJĘCIA OCHRONĄ

	MIEJSCA WSKAZANIA SZEROKOŚCI ULICY LUB DROGI WEWNĘTRZNEJ W LINIACH ROZGRANICZAJĄCYCH
	PROPOZYCJA PODZIAŁU NIERUCHOMOŚCI
	GRANICE STREFY OCHRONY SANITARNEJ CMENTARZA
	TERENY ZABUDOWY MIESZKANIOWEJ JEDNORODZINNEJ
	TERENY USŁUG
	TERENY CMENTARZA
	TERENY STACJI TRANSFORMATOROWYCH
	TERENY ULIC LOKALNYCH
	TERENY DRÓG WEWNĘTRZNYCH

WROCŁAW
Obwód JERZMANOWO

Nr sekcji 6.149.11.17.3.3
WROCŁAW 30.07.2015
ZKK17.114-6642-3042/2015-1

MAPA ZASADNICZA
DO CELÓW GOSPODARSTWA

1. Mapa wektorowa opracowana w technologii numerycznej w środowisku Microstation na podstawie metrycy mapy zasadniczej, wyprodukowanej w ZOKiRM we Wrocławiu.
2. Układ współrzędnych "2000".
3. Poziom odniesienia: "Kronsztadt 1986".