

RYSUNEK PLANU - Załącznik nr 1

SKALA 1:1000


01020406080

m

N

MIEJSCOWY PLAN ZAGOSPODAROWANIA PRZESTRZENNEGO W REJONIE

NIERUCHOMOŚCI POŁOŻONEJ PRZY UL. BRACI GIERYMSKICH 149 WE WROCŁAWIU

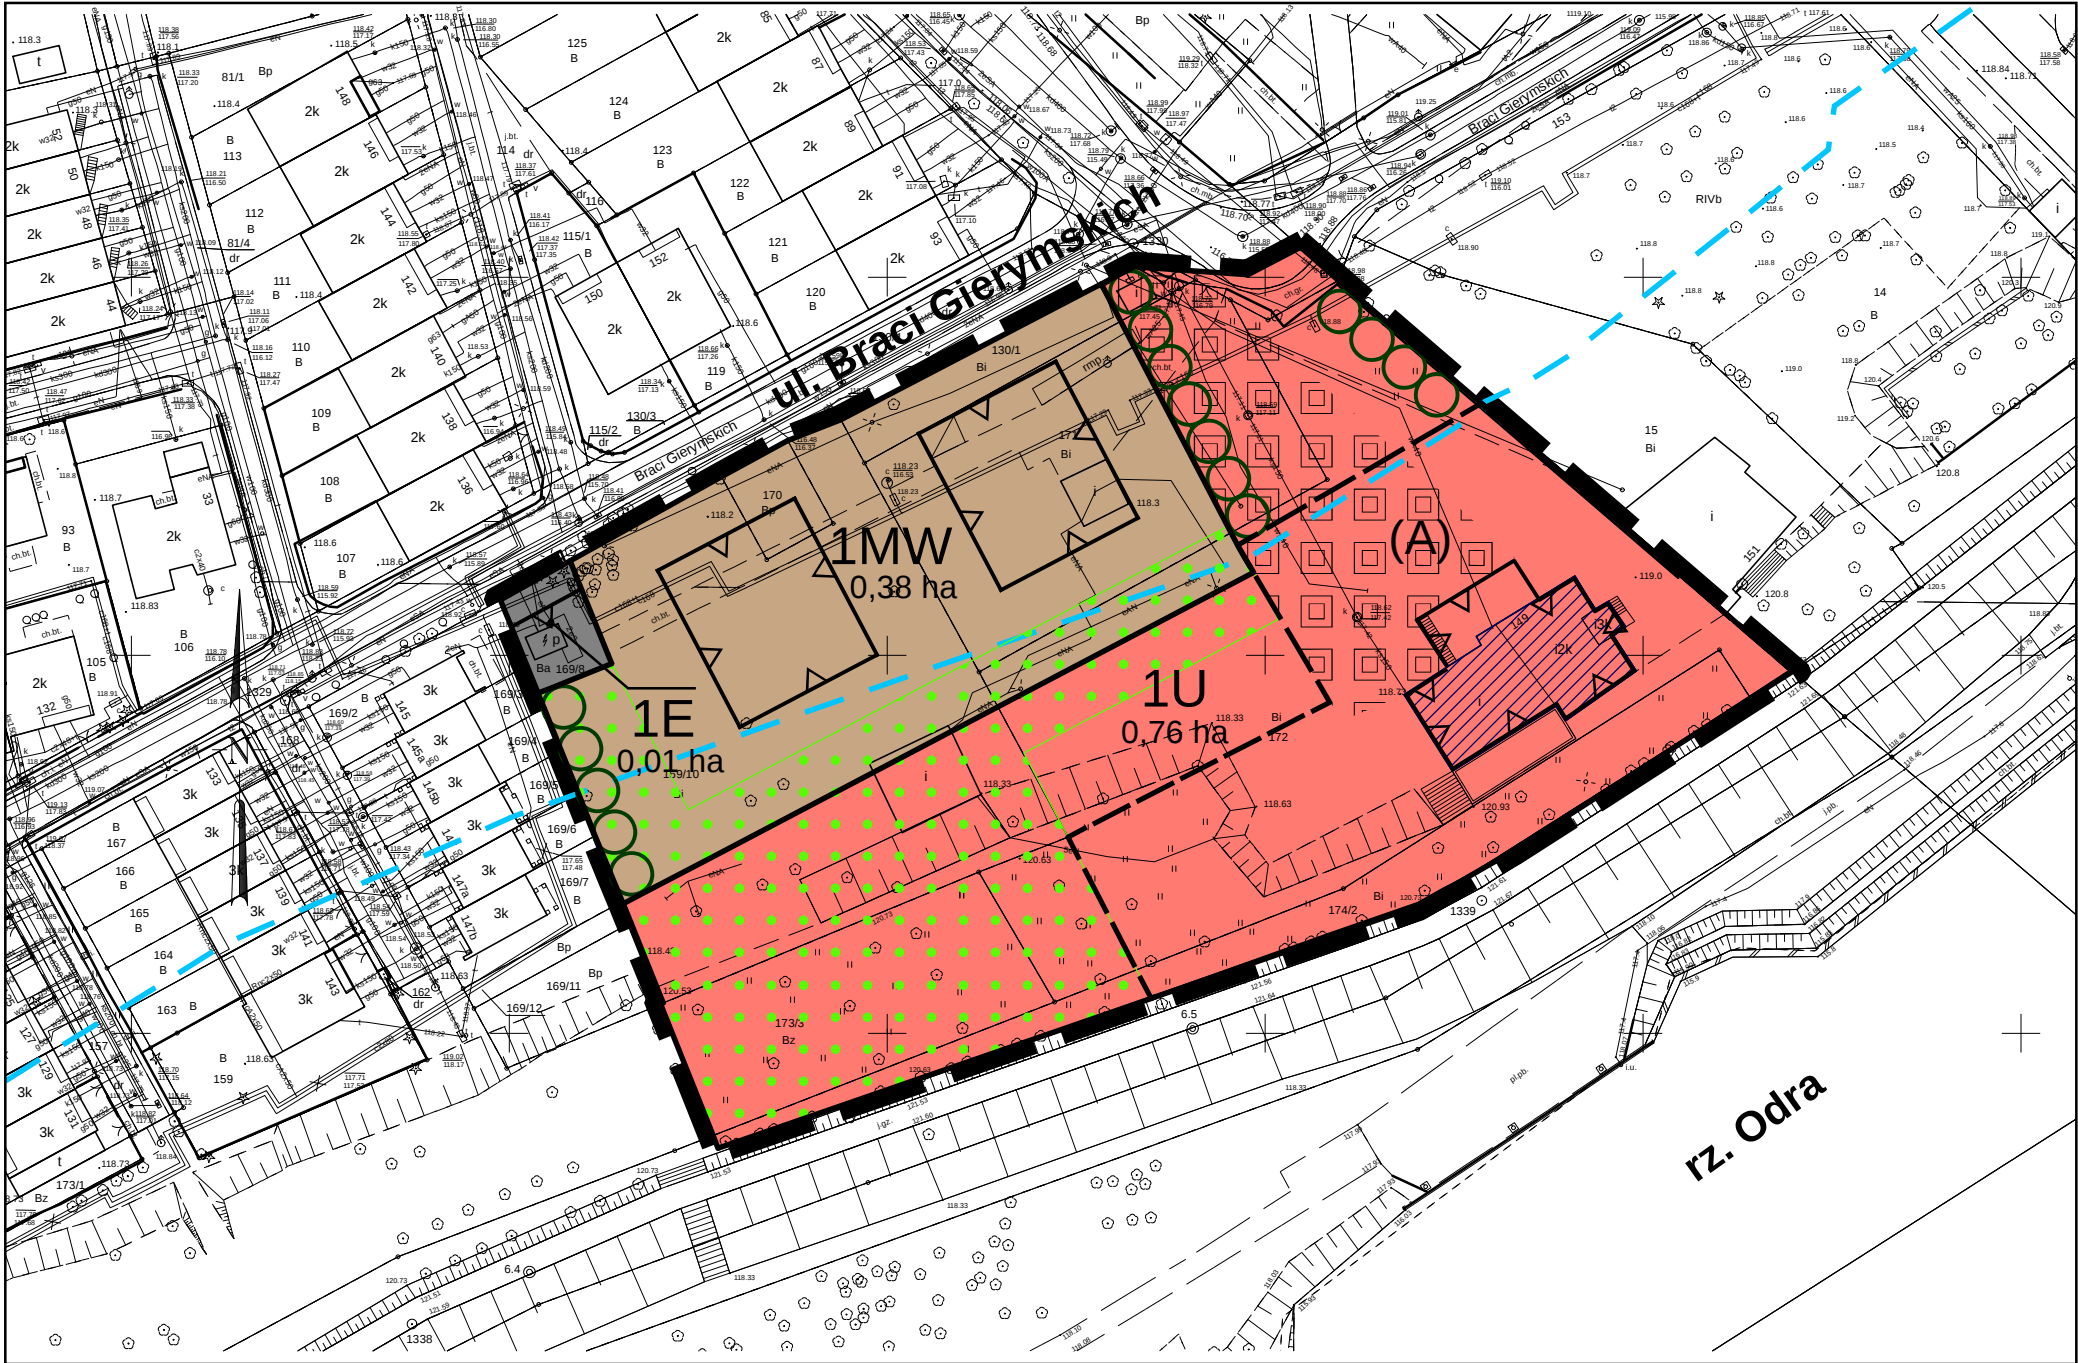

LEGENDA

	granicę obszaru objętego planem tożsame z granicami: strefy ochrony konserwatorskiej, strefy ochrony konserwatorskiej zabytków archeologicznych, terenów rozmieszczenia inwestycji celu publicznego o znaczeniu lokalnym
	linie rozgraniczające tereny
	1MW symbole terenu
	granicę wydzielenia wewnętrznego
	(A) symbol wydzielenia wewnętrznego
	nieprzekraczalne linie zabudowy
	obiekt w ewidencji zabytków
	nawierzchnia do specjalnego opracowania
	szpalery drzew
	0,38ha powierzchnie terenu
	MW teren zabudowy mieszkaniowej wielorodzinnej
	U teren usług
	E teren stacji transformatorowych
	granicę obszaru położonego w odległości 50 m od stopy wału przeciwpowodziowego
	strefa zieleni

WROCŁAW

Skala 1:1000

MAPA ZASADNICZA
DO CELÓW OPINIODAWCZYCH

1.Mapa wektorowa opracowana w technologii numerycznej w środowisku MicroStation na podstawie matrycy mapy zasadniczej, wydrukowana w ZGKiM we Wrocławiu

2.Układ współrzędnych "2000"

3.Poziom odniesienia: "Kronsztadt 1986"

Nie wyklucza się istnienia w terenie innych niż wykazanych na mapie urządzeń podziemnych, które nie były zgłoszone do inwentaryzacji lub o których brak jest informacji w instytucjach branżowych

Podkład:
Mapa Zasadnicza pozyskana z ZGKiM we Wrocławiu
Wrocław 23.09.2015
Nr Lic. (ZKK17.TM-6642-3748-2015)