



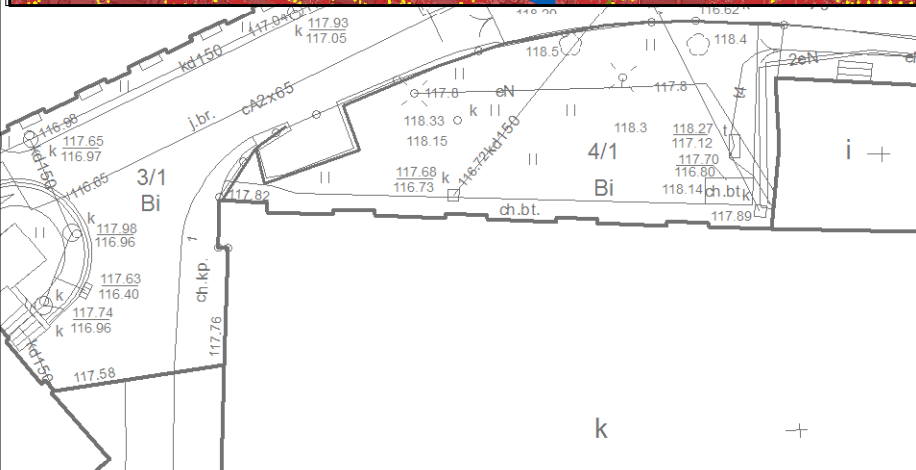

MIEJSCOWY PLAN ZAGOSPODAROWANIA PRZESTRZENNEGO W REJONIE ULIC SZEWSKIEJ, ALEKSANDRA HR. FREDRY I PL. UNIWERSYTECKIEGO WE WROCŁAWIU

RYSUNEK PLANU - Załącznik nr 1 - projekt etap uzgadniania

WYRYS ZE STUDYUM UWARUNKOWAŃ I KIERUNKÓW ZAGOSPODAROWANIA PRZESTRZENNEGO WROCŁAWIA przyjętego uchwałą Nr LIV/3249/06 Rady Miejskiej Wrocławia z dnia 6 lipca 2006 r. ze zmianą przyjętą uchwałą Nr L/1467/10 Rady Miejskiej Wrocławia z dnia 20 maja 2010 r.

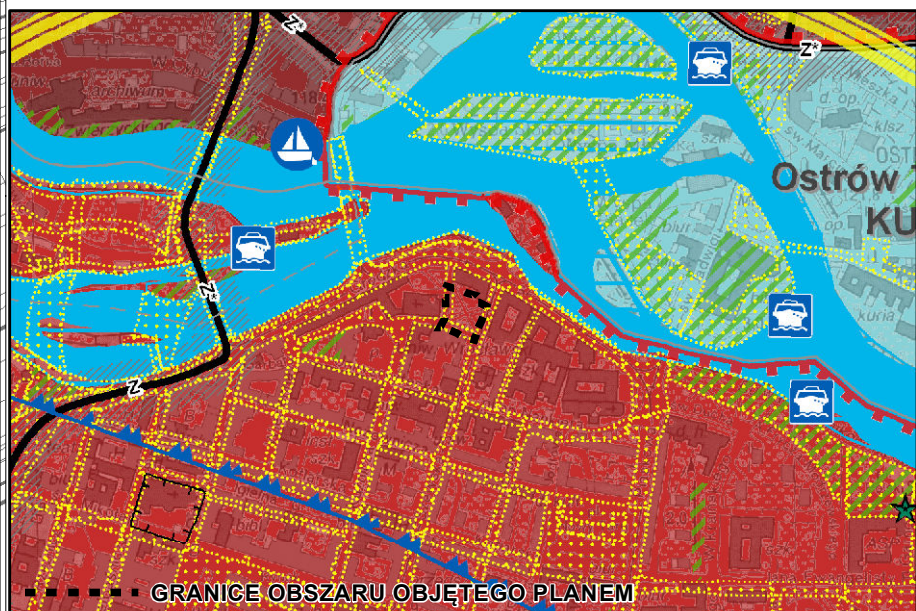

LEGENDA

granice obszaru objętego planem
tożsame z granicami strefy ochrony konserwatorskiej zabytków archeologicznych, granicami strefy ochrony konserwatorskiej, granicami obszarów rehabilitacji istniejącej zabudowy i infrastruktury technicznej, granicami obszarów wymagających przekształceń, granice terenów rozmieszczenia inwestycji celu publicznego o znaczeniu lokalnym



linie rozgraniczające tereny

1U

symbole terenów



nieprzekraczalna linia zabudowy



obowiązujące ciągłe linie zabudowy




miejsce zmiany rodzaju linii zabudowy



miejsce wskazania szerokości ulicy w liniach rozgraniczających



widok urbanistyczny

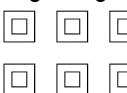

nawierzchnia do specjalnego opracowania

U

teren usług

KDD

teren ulic dojazdowych

Granice obszaru objętego planem znajdują się w obszarze historycznego układu urbanistycznego Starego Miasta we Wrocławiu wpisanego do rejestru zabytków decyzją nr A/1580/212 z dnia 12.05.1967 r. oraz w obszarze uznanym za pomnik historii Zarządzeniem Prezydenta RP z dnia 8.09.1997 r.

0 25 50 m

SKALA 1:500

Podkład:
Mapa Zasadnicza pozyskana z ZGKiKM we Wrocławiu
Wrocław 27.06.2016
Nr Lic. ZKK17.TM.6642.2521.2016_0264_CL1