



MIEJSCOWY PLAN ZAGOSPODAROWANIA PRZESTRZENNEGO DLA CZĘŚCI DZIAŁEK 16, 17/2 I 3 AM7 OBRĘB KOWALE W REJONIE ULICY CHŁOPSKIEJ WE WROCŁAWIU

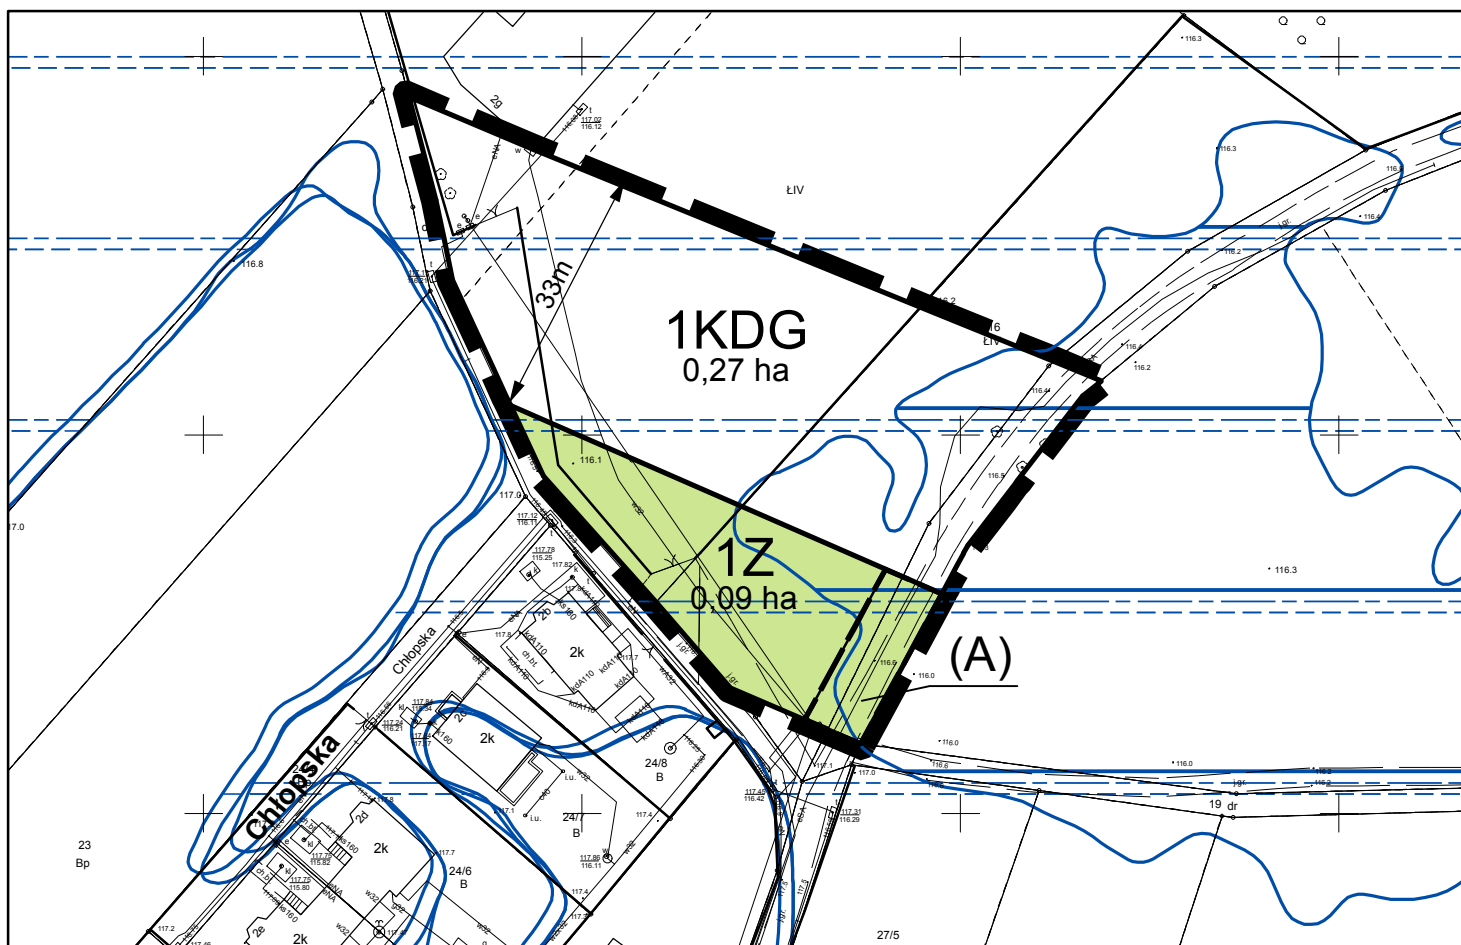

ZAŁĄCZNIK NR 1 - PROJEKT RYSUNKU PLANU



WYRYS ZE STUDIUM UWARUNKOWAŃ I KIERUNKÓW ZAGOSPODAROWANIA PRZESTRZENNEGO WROCŁAWIA przyjętego uchwałą Nr LIV/3249/06 Rady Miejskiej Wrocławia z dnia 6 lipca 2006 r. ze zmianą przyjętą uchwałą Nr L/1467/10 Rady Miejskiej Wrocławia z dnia 20 maja 2010 r.

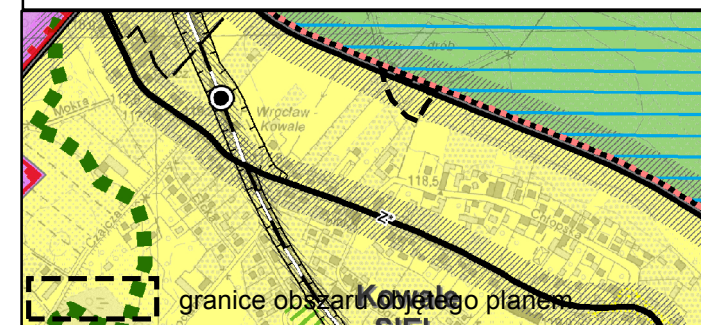

LEGENDA

- granice obszaru objętego planem tożsame z granicami strefy ochrony konserwatorskiej zabytków archeologicznych, granicami terenów rozmieszczenia inwestycji celu publicznego o znaczeniu lokalnym, granicami obszaru szczególnego zagrożenia powodzią
- linie rozgraniczające tereny
- 1Z symbole terenów
- (A) symbol wydzielenia wewnętrznego
- granice wydzielenia wewnętrznego
- Z tereny zieleni
- KDG tereny ulic głównych
- ↑ ↓
12,0m 12,0m
miejsce wskazania szerokości ulicy w liniach rozgraniczających
- obszar o prawdopodobieństwie wystąpienia powodzi raz na 100 lat – Q 1%
- obszar o prawdopodobieństwie wystąpienia powodzi raz na 10 lat – Q 10%
- obszar o prawdopodobieństwie wystąpienia powodzi raz na 500 lat – Q 0,2%

0 180 360 720 1 080 1 440 m

Skala 1: 1000

Podkład:
Mapa Zasadnicza pozyskana z ZGKIKM we Wrocławiu
Wrocław 08.07.2016 r.
Nr Lic. ZKK17.TM.6642.2730.2016_0264_CL1