



MIEJSCOWY PLAN ZAGOSPODAROWANIA PRZESTRZENNEGO W REJONIE CENTRALNEJ CZĘŚCI BULWARU TADKA JASIŃSKIEGO I ULICY PAWŁA WŁODKOWICA WE WROCŁAWIU

ZAŁĄCZNIK NR 1 - RYSUNEK PLANU - PROJEKT wyłożenie 7-27.03.2014 r. SKALA 1:500

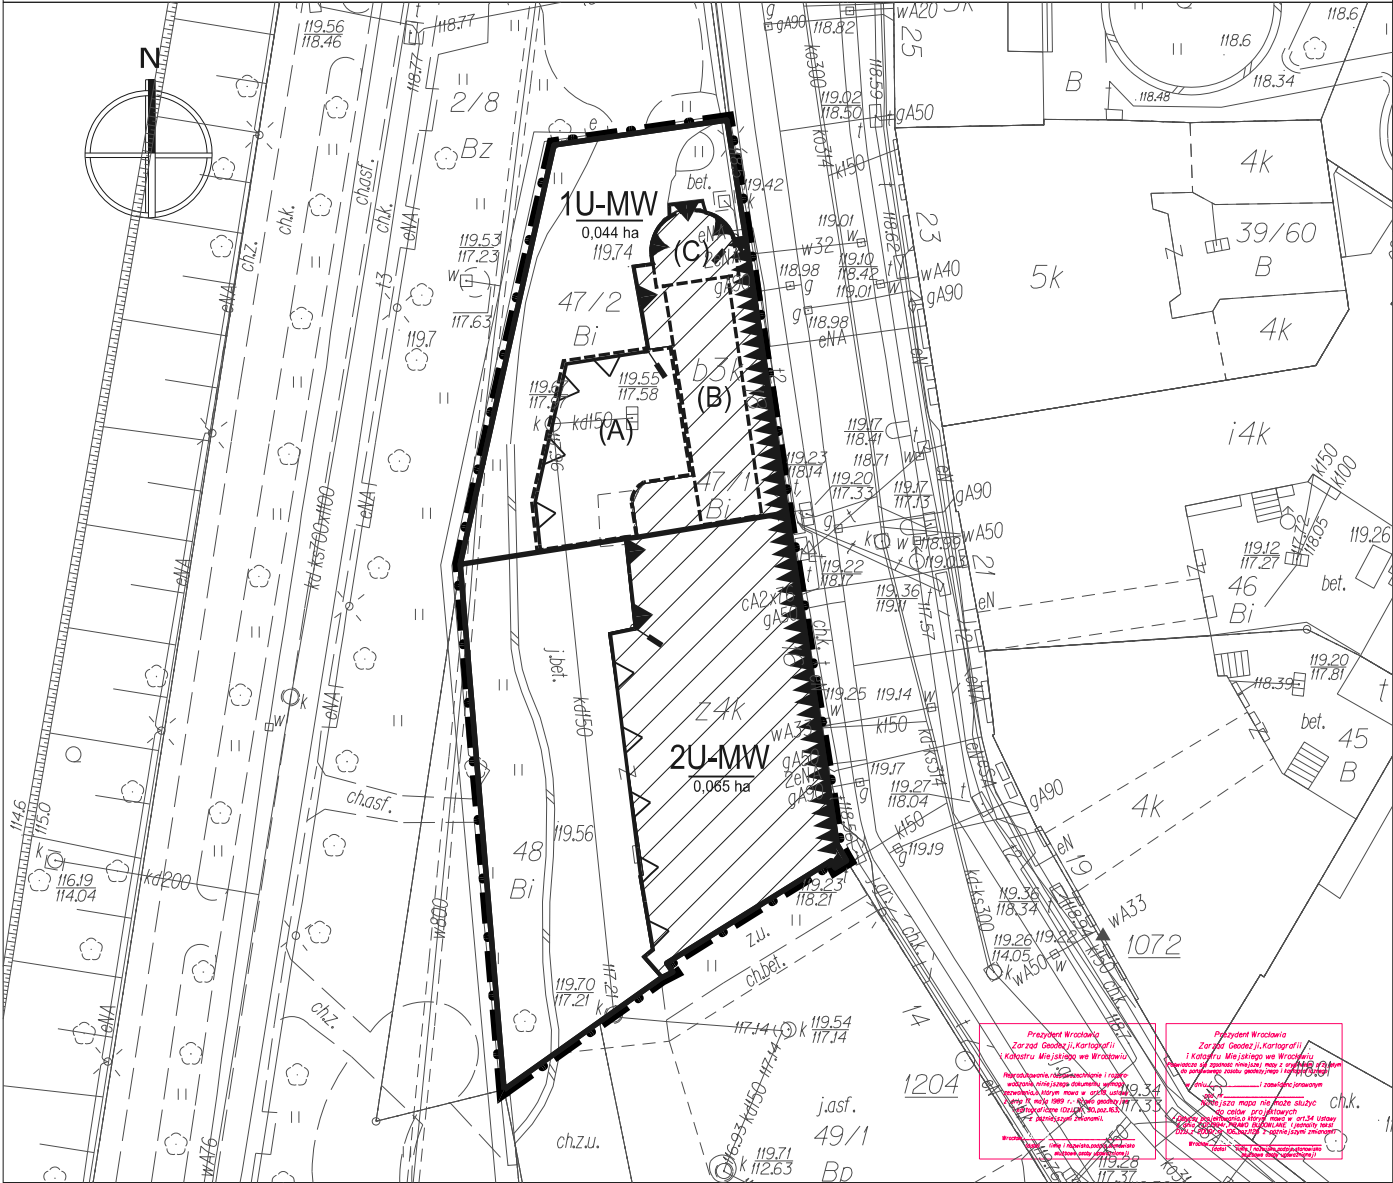

WYRYS ZE STUDIUM UWARUNKOWAŃ I KIERUNKÓW ZAGOSPODAROWANIA PRZESTRZENNEGO WROCŁAWIA PRZYJĘTEGO UCHWAŁĄ NR LIII/3249/08 RADY MIEJSKIEJ WROCŁAWIA Z DNIA 6 LIPCA 2008 r. WRĄŻ ZE ZMIANĄ PRZYJĘTĄ UCHWAŁĄ NR LI/1467/10 RADY MIEJSKIEJ WROCŁAWIA Z DNIA 20 MAJA 2010 r.

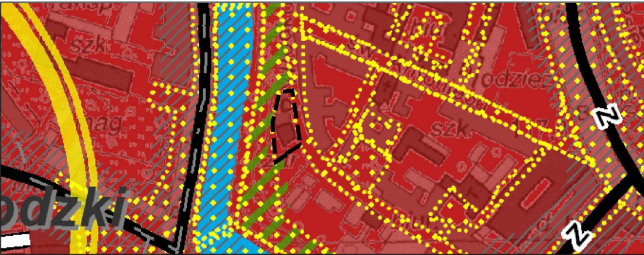

— — — — — GRANICA OBSZARU OBJĘTEGO PLANEM

OZNACZENIA GRAFICZNE:

- — — — — GRANICE OBSZARU OBJĘTEGO PLANEM TOŻSAME Z GRANICAMI:
 - a) STREFY OCHRONY KONSERWATORSKIEJ,
 - b) STREFY OCHRONY KONSERWATORSKIEJ ZABYTKÓW ARCHEOLOGICZNYCH,
 - c) OBSZARU REHABILITACJI ISTNIEJĄCEJ ZABUDOWY I INFRASTRUKTURY TECHNICZNEJ,
 - d) OBSZARU WYMAGAJĄCEGO PRZEKSZTAŁCEŃ,
 - e) ROZMIESZCZENIA INWESTYCJI CELU PUBLICZNEGO O ZNACZENIU LOKALNYM
- — — — — LINIE ROZGRANICZAJĄCE TERENY
- 1U-MW
1,23 ha SYMBOLE TERENÓW
POWIERZCHNIE TERENÓW
- — — — — GRANICE WYDZIELEŃ WEWNĘTRZNYCH
- (A) SYMBOLE WYDZIELEŃ WEWNĘTRZNYCH
- ▲ ▲ ▲ ▲ NIEPRZEKRACZALNE LINIE ZABUDOWY
- ▲ ▲ ▲ ▲ OBOWIĄZUJĄCE LINIE ZABUDOWY
- ▲ ▲ ▲ ▲ OBOWIĄZUJĄCE CIĄGŁE LINIE ZABUDOWY
- ! MIEJSCA ZMIANY RODZAJU LUB KOŃCA LINII ZABUDOWY
- U-MW TERENY USŁUGOWO-MIESZKANIOWE
- ▨ OBIEKTY WPISANE DO EWIDENCJI ZABYTKÓW

OBSZAR OBJĘTY PLANEM LEŻY W ZESPOLE URBANISTYCZNYM STAREGO MIASTA "WROCŁAW - ZESPÓŁ HISTORYCZNEGO CENTRUM" - nr A/1580/212 z 12.05.1967r. i jest POMNIKIEM HISTORII - nr 50, poz. 425 z 08.09.1994r.

WROCŁAW
Obręb STARE MIASTO
Nr sekcji 6148/203.31 6148/203.32
6148/203.33 6148/203.34
Skala 1:1000

MAPA ZASADNICZA
DO CELÓW OPINIODAWCZYCH
1. Mapa wektorowa opracowana w technologii numerycznej w środowisku MicroStation na podstawie matrycy mapy zasadniczej.
2. Układ współrzędnych lokalnych 12002.
3. Planizm adresiwności "Kronstadt 1986".
4. Treść wektorowa opracowana wg instrukcji K-1 "Podstawowa mapa kraju" z dnia 10.06.1995r.

Nie wykazuje się żadnych w terenie (niezgodności) na mapie urzędowej podanych danych nie było zbieżności do inwentaryzacji lub o których brak jest informacji w inwentaryzacji.

WROCŁAW 1402/003

Nr 02.BPM/2013/1402

