




MIEJSCOWY PLAN ZAGOSPODAROWANIA PRZESTRZENNEGO W REJONIE ULIC SZEWSKIEJ, ALEKSANDRA HR. FREDRY I PL. UNIWERSYTECKIEGO WE WROCŁAWIU

PROGNOZA ODDZIAŁYWANIA NA ŚRODOWISKO

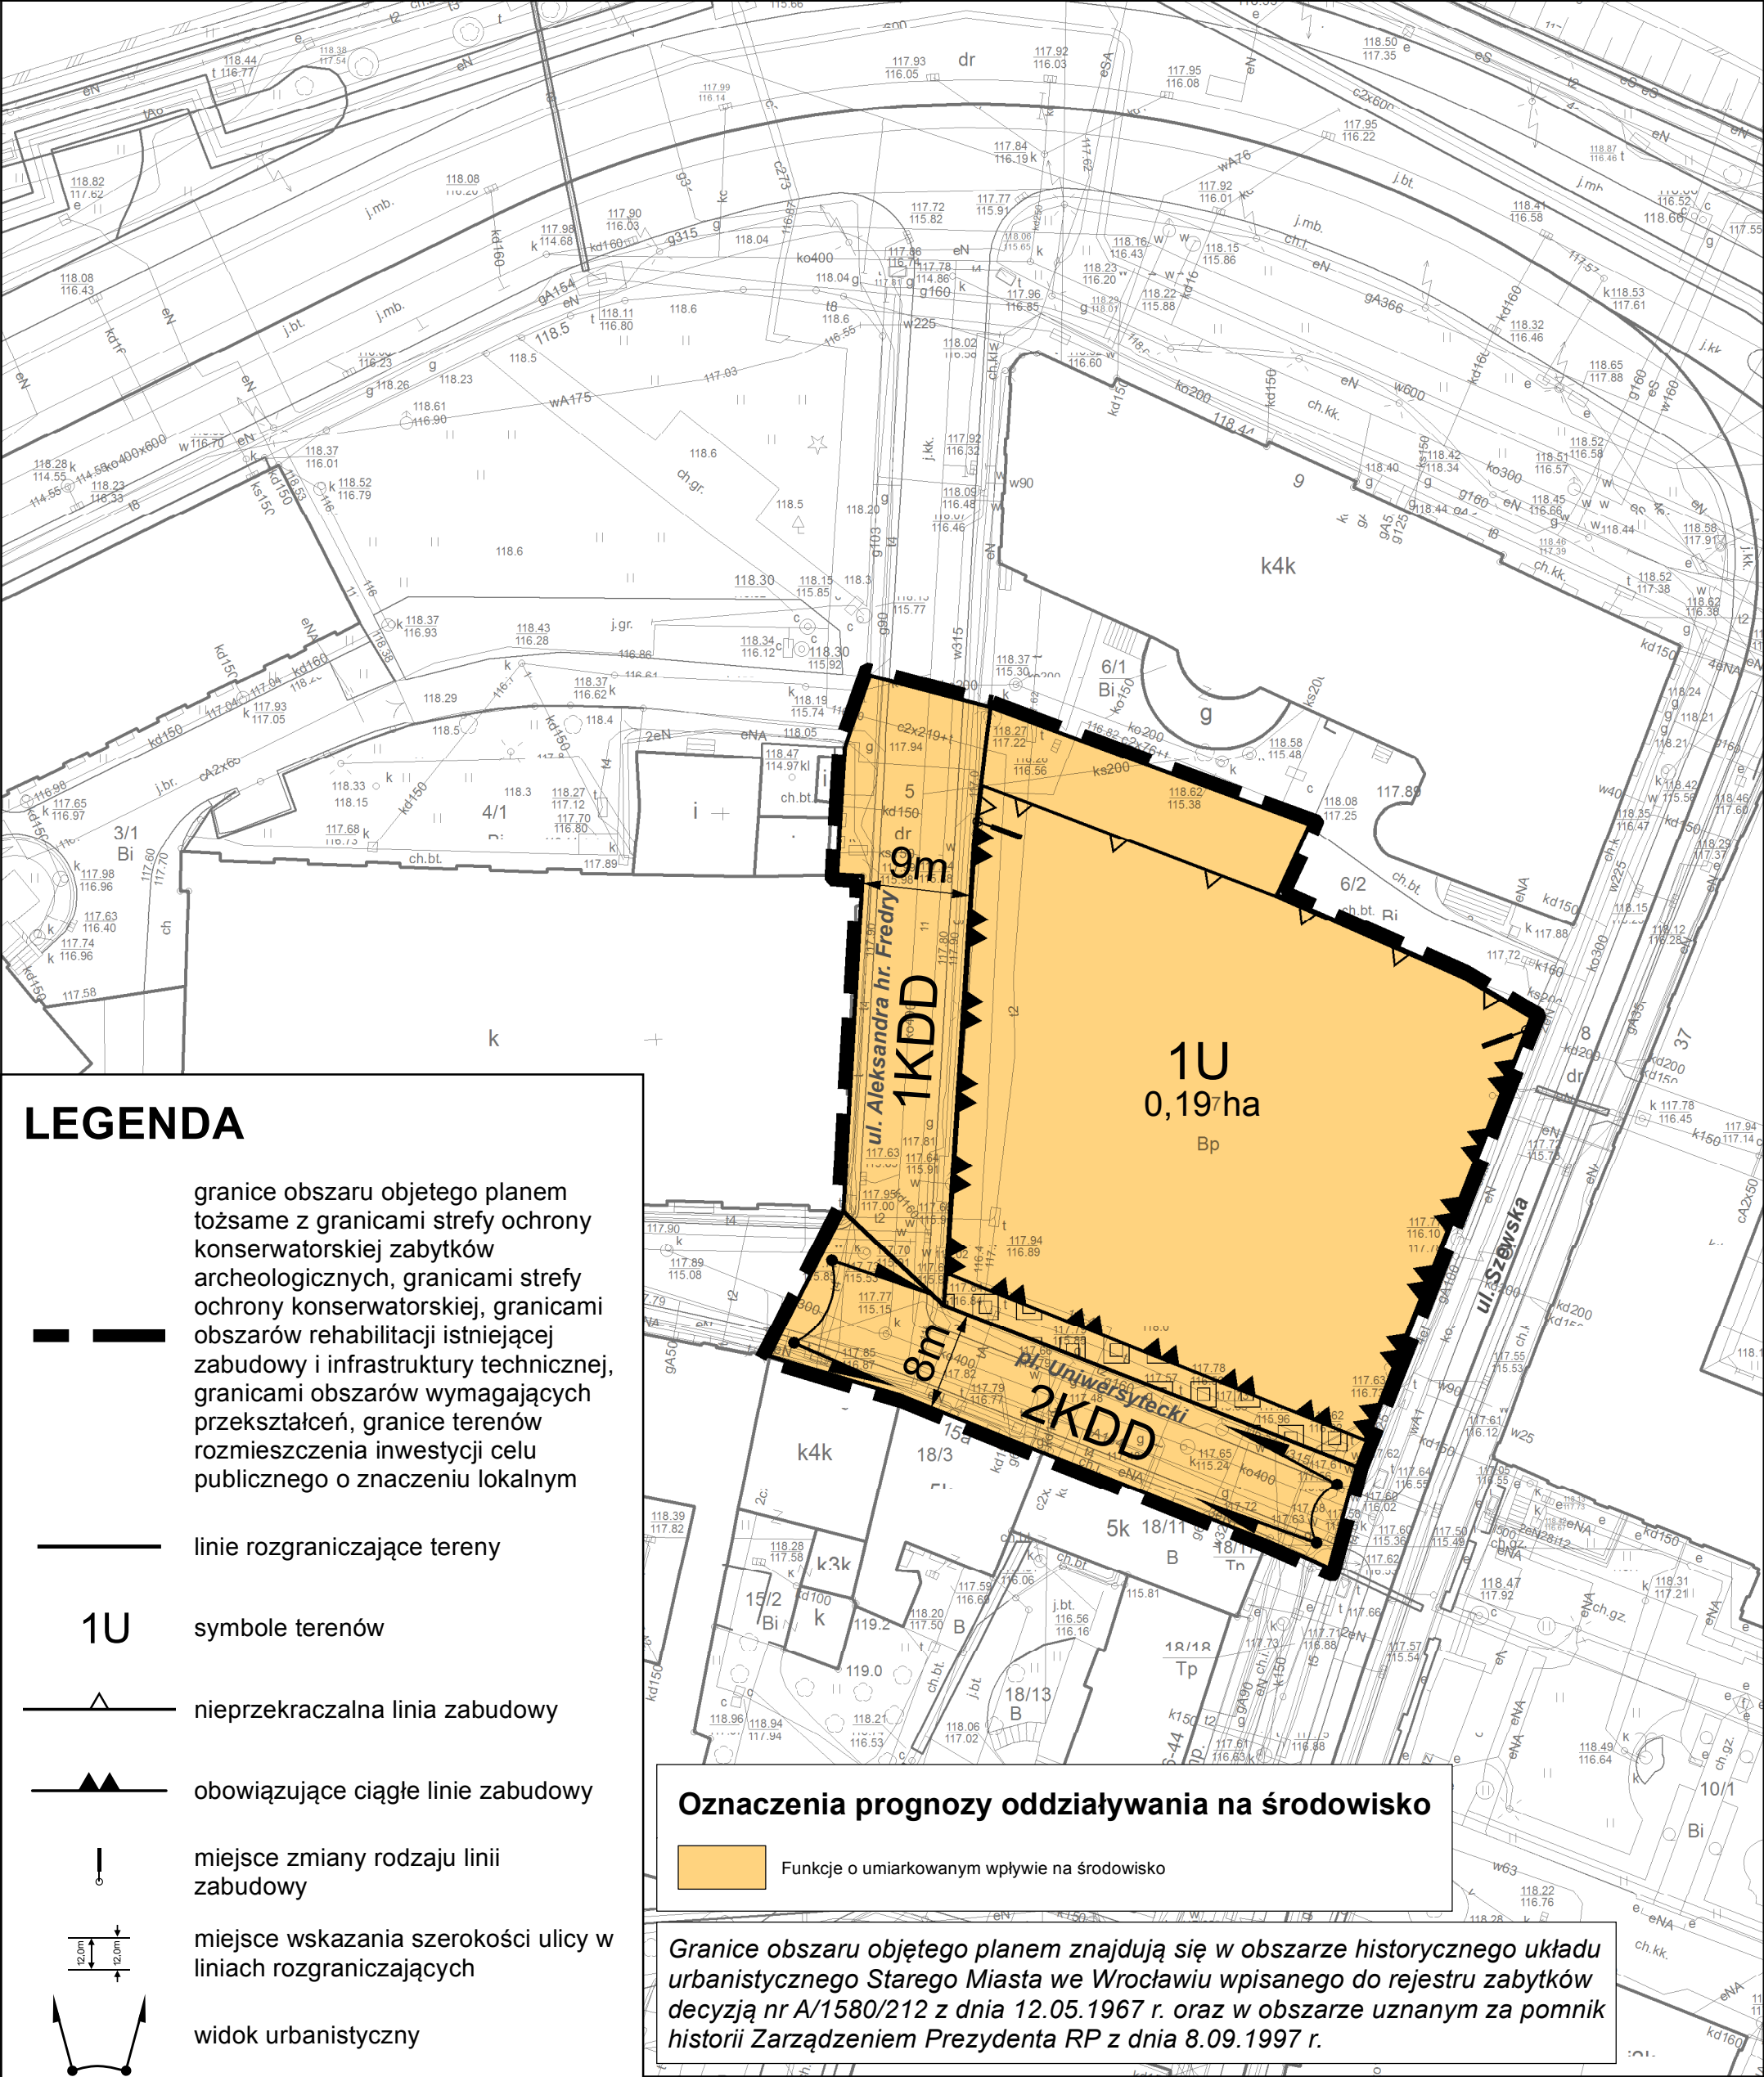


LEGENDA

- granice obszaru objętego planem tożsame z granicami strefy ochrony konserwatorskiej zabytków archeologicznych, granicami strefy ochrony konserwatorskiej, granicami obszarów rehabilitacji istniejącej zabudowy i infrastruktury technicznej, granicami obszarów wymagających przekształceń, granice terenów rozmieszczenia inwestycji celu publicznego o znaczeniu lokalnym
- linie rozgraniczające tereny
- symbole terenów
- nieprzekraczalna linia zabudowy
- obowiązujące ciągłe linie zabudowy
- miejsce zmiany rodzaju linii zabudowy
- miejsce wskazania szerokości ulicy w liniach rozgraniczających
- widok urbanistyczny
- nawierzchnia do specjalnego opracowania
- teren usług
- teren ulic dojazdowych

Oznaczenia prognozy oddziaływania na środowisko

- Funkcje o umiarkowanym wpływie na środowisko

Granice obszaru objętego planem znajdują się w obszarze historycznego układu urbanistycznego Starego Miasta we Wrocławiu wpisanego do rejestru zabytków decyzją nr A/1580/212 z dnia 12.05.1967 r. oraz w obszarze uznanym za pomnik historii Zarządzeniem Prezydenta RP z dnia 8.09.1997 r.

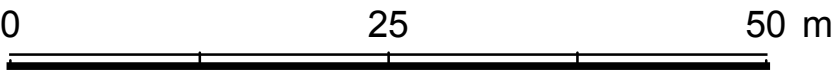

SKALA 1:500

Podkład:
Mapa Zasadnicza pozyskana z ZGKiKM we Wrocławiu
Wrocław 27.06.2016
Nr Lic. ZKK17.TM.6642.2521.2016_0264_CL1