



MIEJSCOWY PLAN ZAGOSPODAROWANIA PRZESTRZENNEGO DLA OBSZARU W REJONIE ULIC ŻERNICKIEJ I JERZMANOWSKIEJ WE WROCŁAWIU

PROJEKT - etap wyłożenia do wglądu publicznego

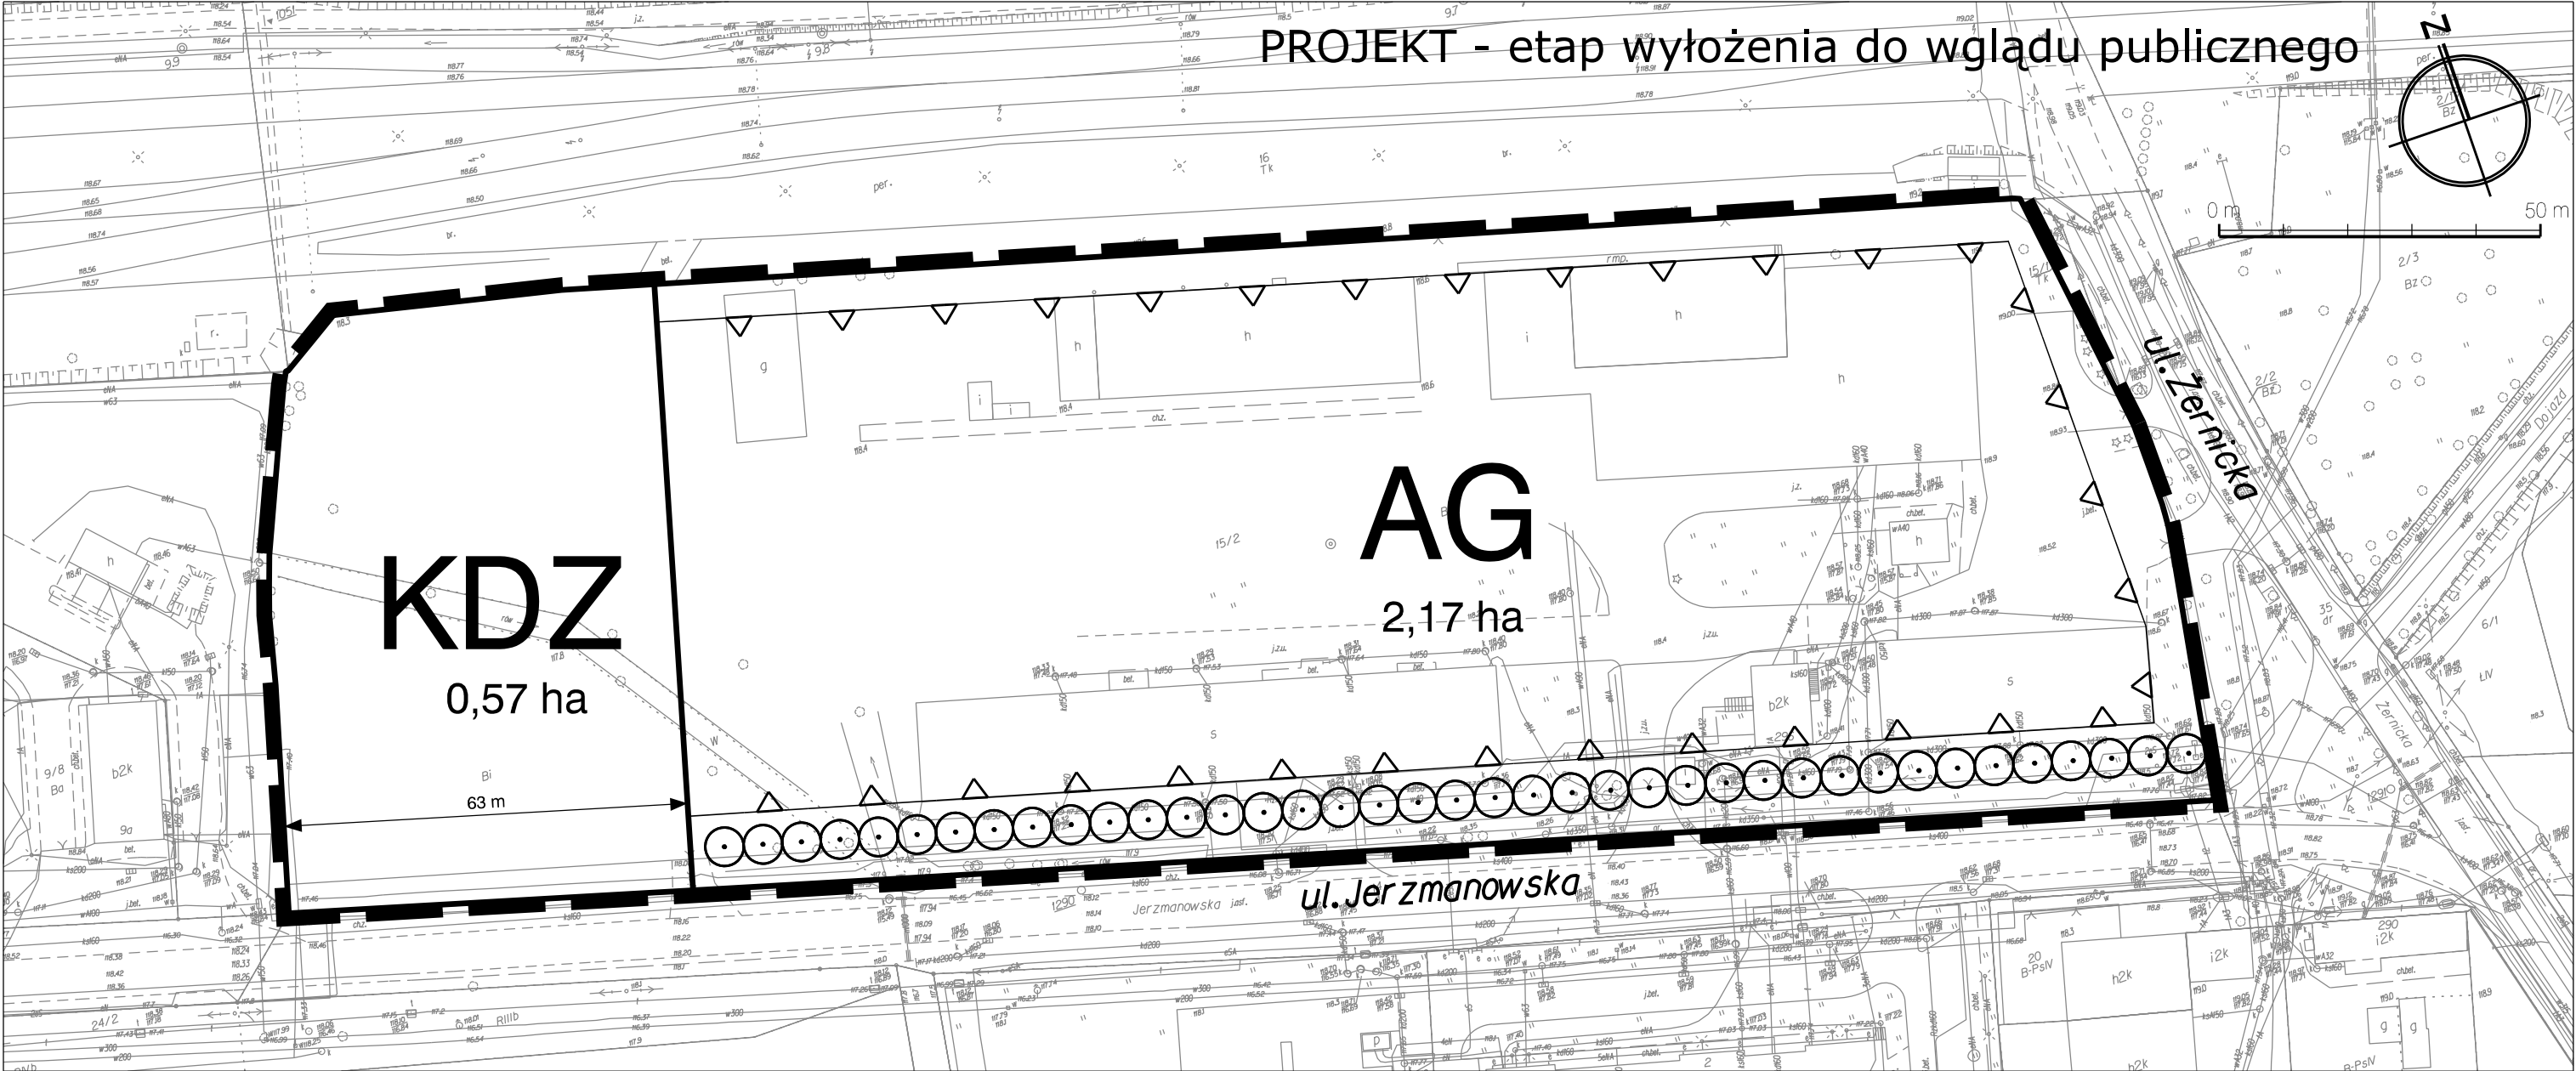

	Granice obszaru objętego planem tożsame z granicami strefy ochrony konserwatorskiej zabytków archeologicznych oraz granicami terenów rozmieszczenia inwestycji celu publicznego o znaczeniu lokalnym		Nieprzekraczalne linie zabudowy
	Linie rozgraniczające tereny		Szpalery drzew
AG	Symbole terenów		Miejsce wskazania szerokości ulicy w liniach rozgraniczających

Wyrys ze studium uwarunkowań i kierunków zagospodarowania przestrzennego Wrocławia (Uchwała nr LIV/3249/06 Rady Miejskiej Wrocławia z dnia 6 lipca 2006 r. ze zmianą przyjętą uchwałą nr L/1467/10 Rady Miejskiej Wrocławia z dnia 20 maja 2010 r.)

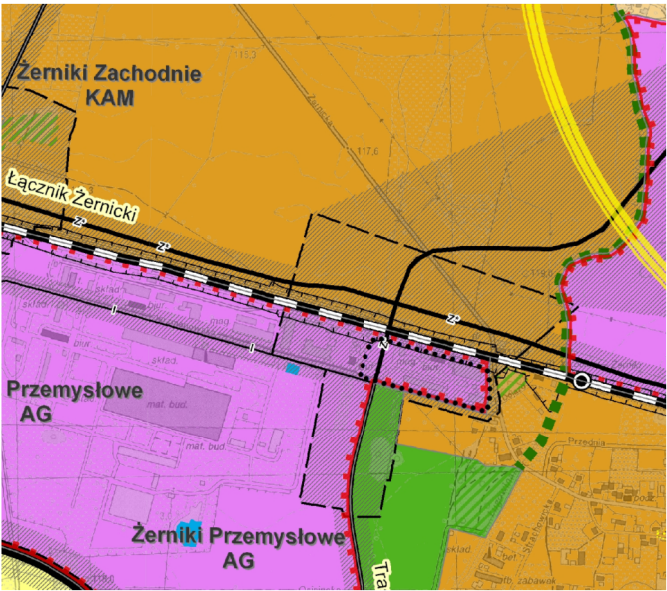

..... Granica obszaru objętego planem