


# MIEJSCOWY PLAN ZAGOSPODAROWANIA PRZESTRZENNEGO W REJONIE ULIC SWOJCZYCKIEJ, MIŁOSZYCKIEJ I LINII KOLEJOWEJ WE WROCŁAWIU

ZAŁĄCZNIK NR 1 - RYSUNEK PLANU - PROJEKT 615.1 - opiniowanie MKUA

SKALA 1:1000  
0 50 100 m

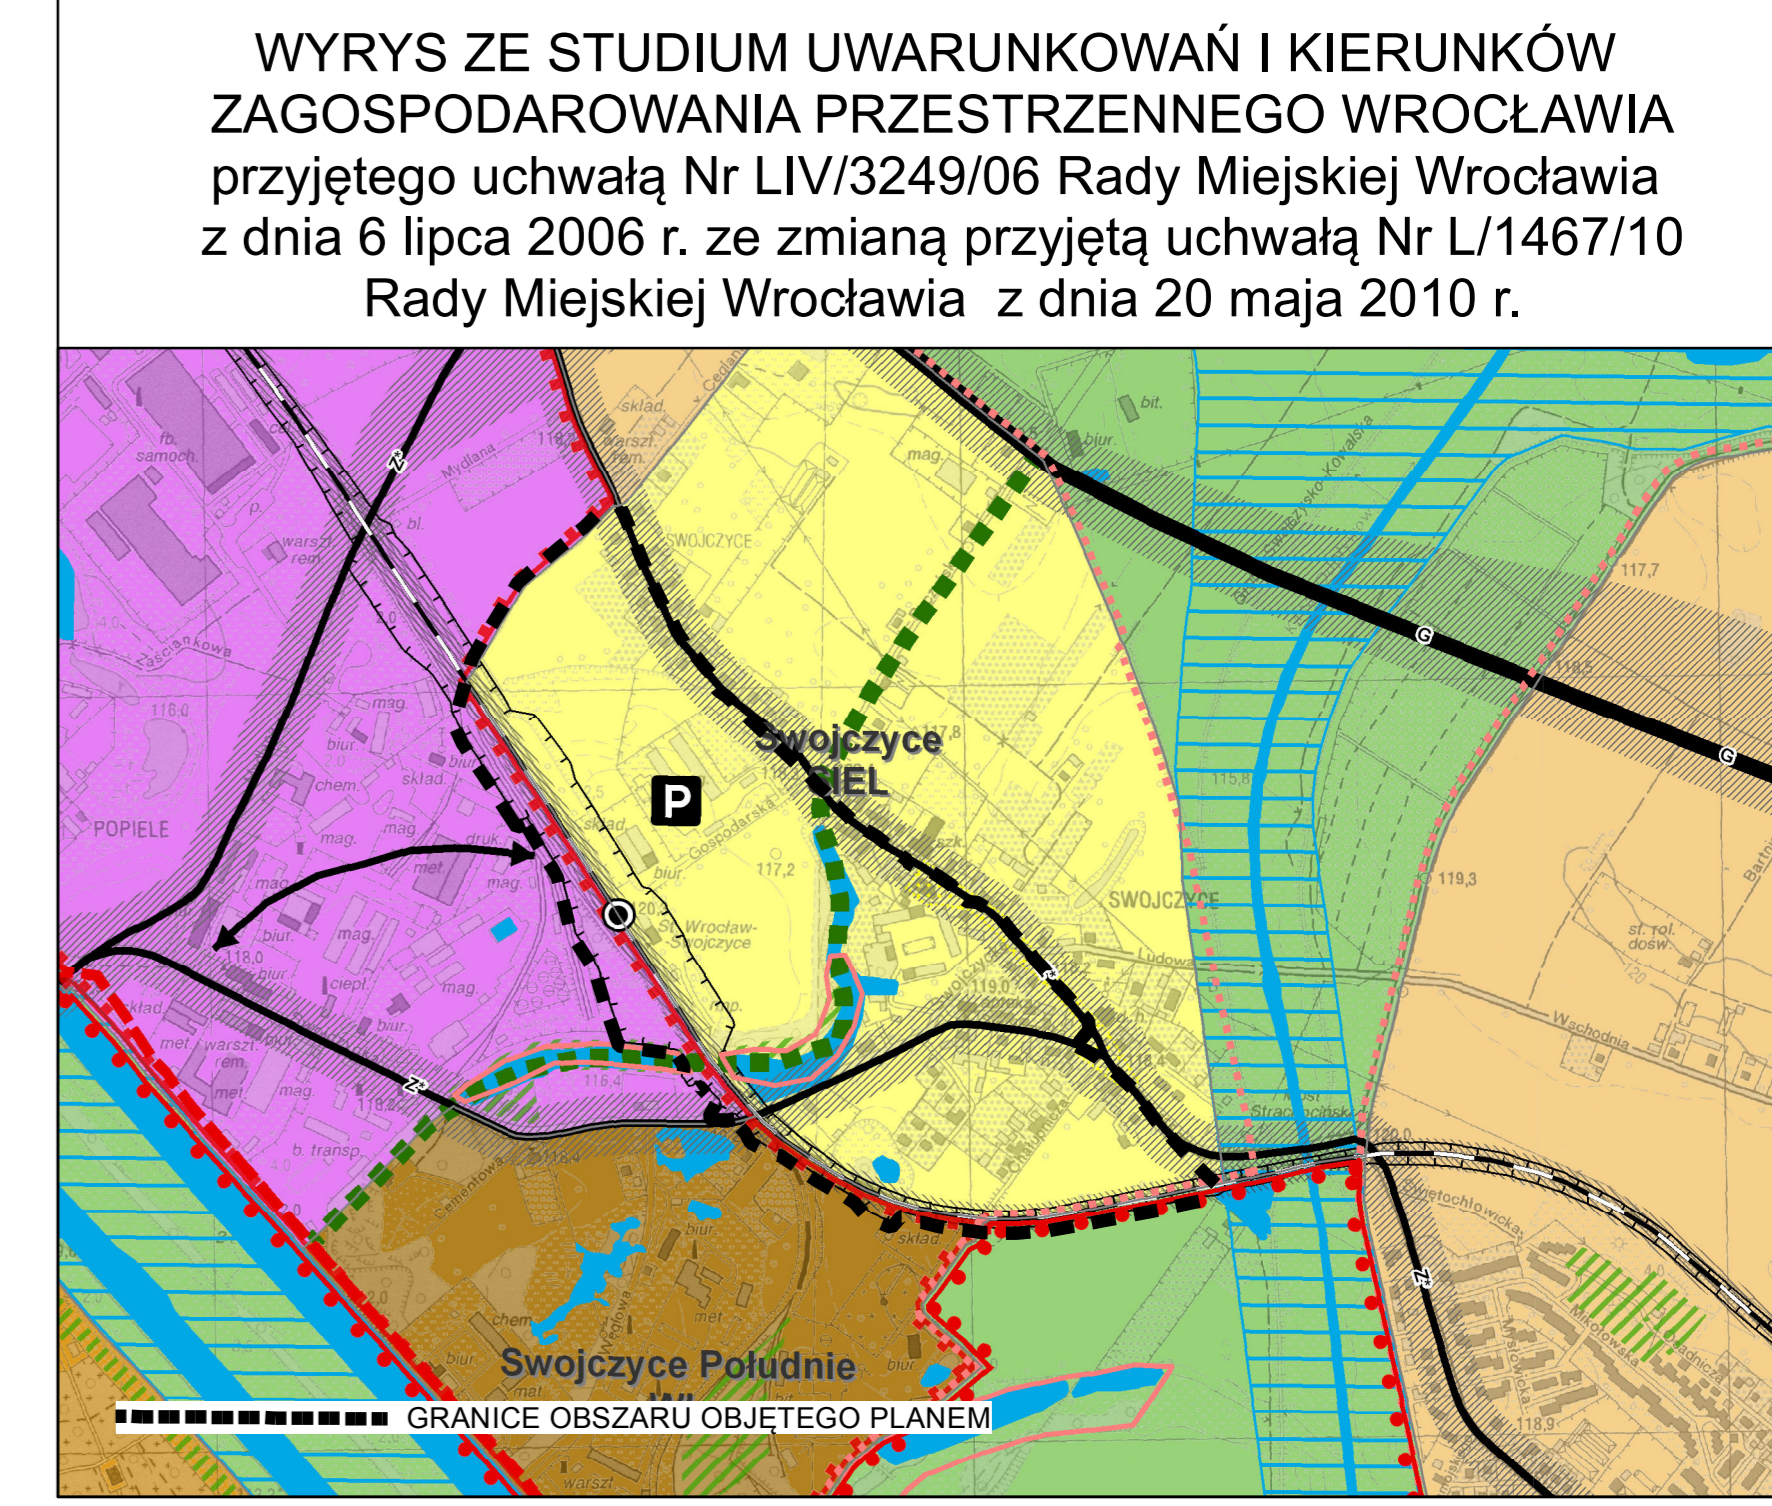

- WYRYS ZE STUDIUM UWARUNKOWAŃ I KIERUNKÓW ZAGOSPODAROWANIA PRZESTRZENNEGO WROCŁAWIA**  
przyjętego uchwałą Nr LIV/3249/06 Rady Miejskiej Wrocławia z dnia 6 lipca 2006 r. ze zmianą przyjętą uchwałą Nr L/1467/10 Rady Miejskiej Wrocławia z dnia 20 maja 2010 r.
- LEGENDA**
- granice obszaru objętego planem tożsame z granicami strefy ochrony konserwatorskiej zabytków archeologicznych, granicami terenów rozmieszczenia inwestycji celu publicznego o znaczeniu lokalnym
  - linie rozgraniczające tereny
  - 1MN symbole terenów
  - 2,67 ha powierzchnia terenu
  - granice wydziałów wewnętrznych
  - (A) symbole wydziałów wewnętrznych
  - strefa zieleni
  - nieprzekraczalne linie zabudowy
  - obowiązujące linie zabudowy
  - miejsce zmiany rodzaju linii zabudowy
  - granice strefy ochrony konserwatorskiej tożsame z granicami historycznego układu urbanistycznego dawnej wsi Swojczyce we Wrocławiu, ujętego w ewidencji zabytków
  - granice obszaru rehabilitacji istniejącej zabudowy i infrastruktury technicznej oraz granice obszaru wymagającego przekształceń
  - korytarze usytuowania ciągu pieszo-
  - miejsce wskazania szerokości ulicy i drogi wewnętrznej w liniach rozgraniczających
  - MN tereny zabudowy mieszkaniowej jednorodzinnej
  - MN-U tereny zabudowy mieszkaniowej jednorodzinnej i usług
  - MW tereny zabudowy mieszkaniowej wielorodzinnej
  - MW-U tereny zabudowy mieszkaniowej wielorodzinnej i usług
  - U tereny usług
  - UK tereny usług kultury
  - AG tereny aktywności gospodarczej
  - ZP tereny zieleni parkowej
  - Z tereny zieleni
  - E tereny stacji transformatorowych
  - K tereny urządzeń kanalizacyjnych
  - KK tereny infrastruktury kolejowej
  - KDZ tereny ulic zbiorczych
  - KDD tereny ulic dogazdowych
  - KDPR tereny ciągów pieszo-
  - KDW tereny dróg wewnętrznych
  - szpalery drzew
  - granice strefy sanitarnej cmentarza - 150 m
  - obiekt w rejestrze zabytków
  - obiekt w ewidencji zabytków
  - granica stanowiska archeologicznego
  - mur kościelny w ewidencji zabytków
  - granice cmentarza nowożytnego



OBIEKTY ZABYTKOWE WPISANE DO REJESTRU ZABYTKÓW			
INFORMACJA O OBIEKTACH			
SYMBOL	OBIEKT	NR REJESTRU	DATA WPISU
1	Kościół św. JAKOBA	132	15.02.1962 r.

OBIEKTY ZABYTKOWE WPISANE DO EWIDENCJI ZABYTKÓW	
SYMBOL	OBIEKT
2	BUDYNEK MIESZKALNY PRZY UL. SWOJCZYCKA 118
3	BUDYNEK MIESZKALNY PRZY UL. SWOJCZYCKA 119
4	BUDYNEK MIESZKALNY PRZY UL. SWOJCZYCKA 127
5	BUDYNEK MIESZKALNY PRZY UL. MIŁOSZYCKA 10
6	BUDYNEK MIESZKALNY PRZY UL. MIŁOSZYCKA 12

OBIEKTY ZABYTKOWE WPISANE DO EWIDENCJI ZABYTKÓW	
SYMBOL	OBIEKT
7	BUDYNEK MIESZKALNY PRZY UL. MIŁOSZYCKA 18b
8	BUDYNEK MIESZKALNY PRZY UL. MIŁOSZYCKA 24
9	BUDYNEK MIESZKALNY PRZY UL. MIŁOSZYCKA 26
10	BUDYNEK MIESZKALNY PRZY UL. MIŁOSZYCKA 54
11	BUDYNEK MIESZKALNY PRZY UL. MIŁOSZYCKA 56
12	BUDYNEK MIESZKALNY PRZY UL. MIŁOSZYCKA 58
13	BUDYNEK MIESZKALNY PRZY UL. MIŁOSZYCKA 62
14	DWORZEC KOLEJOWY WROCŁAW-SWOJCZYCE