



MIEJSCOWY PLAN ZAGOSPODAROWANIA PRZESTRZENNEGO DLA CZĘŚCI DZIAŁEK 16, 17/2 I 3 AM7 OBRĘB KOWALE, W REJONIE ULICY CHŁOPSKIEJ WE WROCŁAWIU

RYSUNEK PLANU - PROJEKT - ETAP: WYŁOŻENIE

ZAŁĄCZNIK NR 1

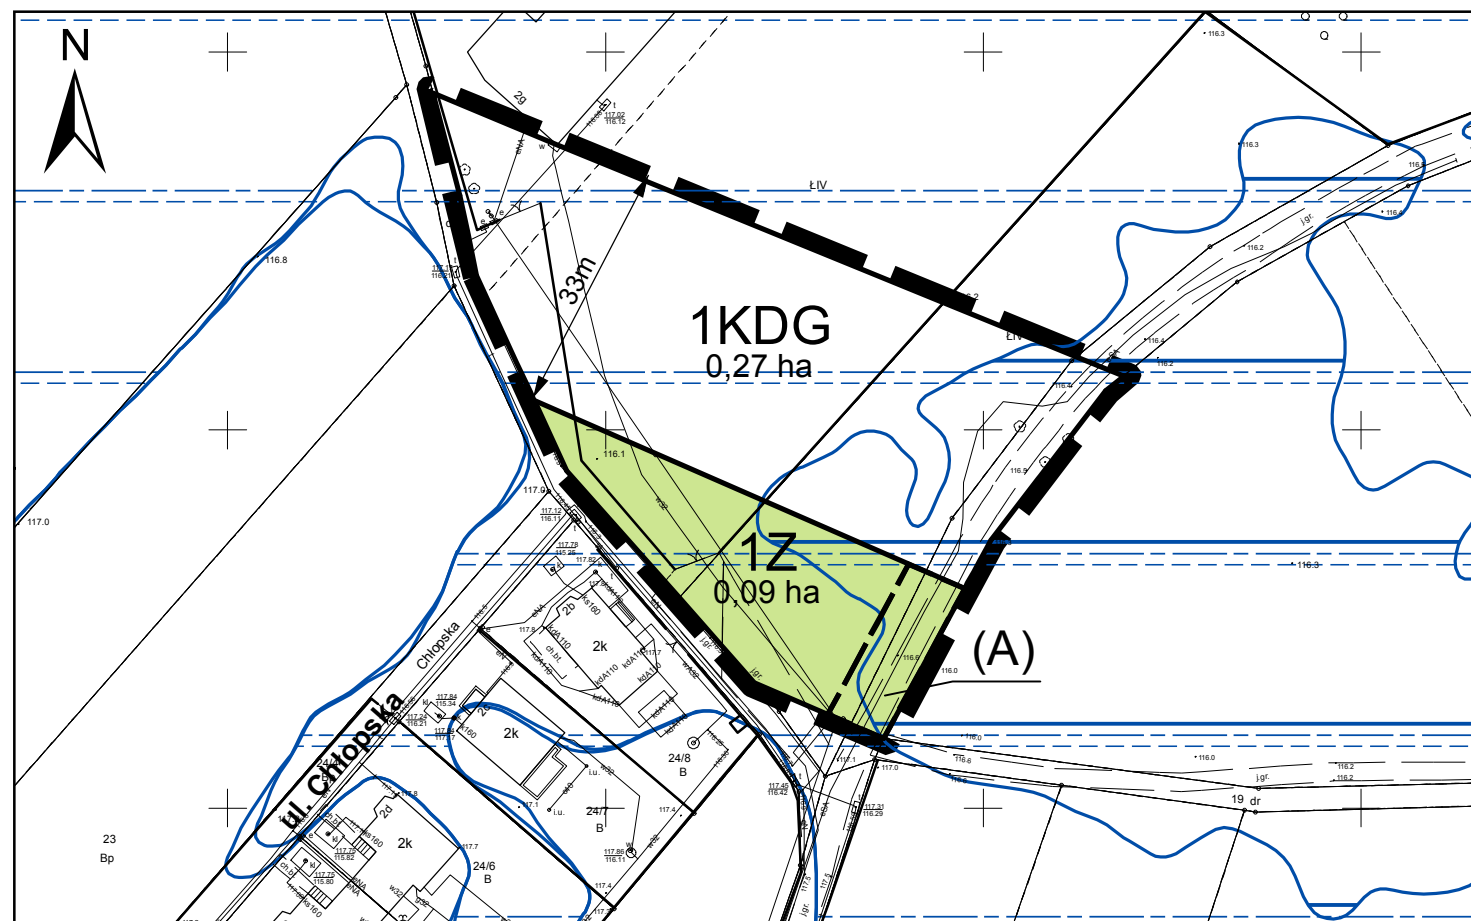

WYRYS ZE STUDIUM UWARUNKOWAŃ I KIERUNKÓW
ZAGOSPODAROWANIA PRZESTRZENNEGO WROCŁAWIA przyjętego
uchwałą Nr LIV/3249/06 Rady Miejskiej Wrocławia
z dnia 6 lipca 2006 r. ze zmianą przyjętą uchwałą Nr L/1467/10
Rady Miejskiej Wrocławia z dnia 20 maja 2010 r.

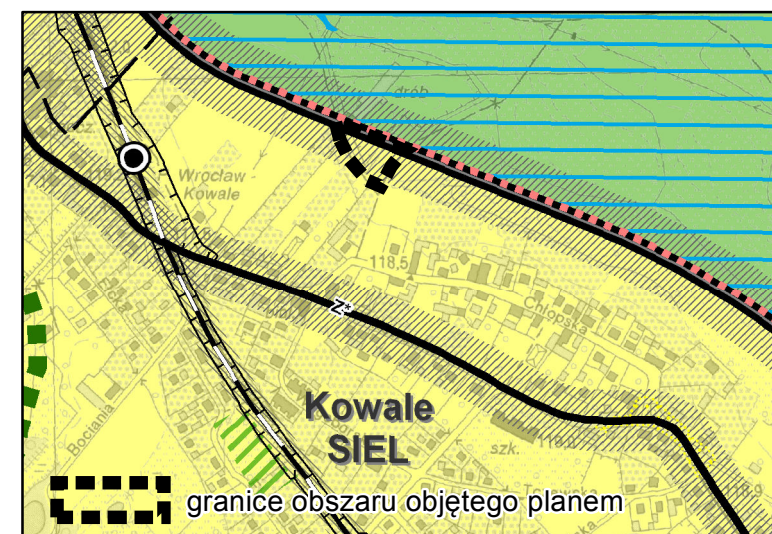

LEGENDA

- granicę obszaru objętego planem tożsame z granicami stref ochrony konserwatorskiej zabytków
- ——— archeologicznych, granicami terenów rozmieszczenia inwestycji celu publicznego o znaczeniu lokalnym, granicami obszaru szczególnego zagrożenia powodzią
- linie rozgraniczające tereny
- 1Z** symbole terenów
- (A)** symbol wydzielenia wewnętrznego
- granice wydzielenia wewnętrznego

- Z** teren zieleni
- KDG** teren ulicy głównej
- ↑ ↓
12,0m 12,0m
miejsce wskazania szerokości ulicy w liniach rozgraniczających
- obszar o prawdopodobieństwie wystąpienia powodzi raz na 10 lat – Q 10%
- obszar o prawdopodobieństwie wystąpienia powodzi raz na 100 lat – Q 1%
- obszar o prawdopodobieństwie wystąpienia powodzi raz na 500 lat – Q 0,2%

Podkład:
Mapa Zasadnicza pozyskana z ZGKIEM we Wrocławiu
Wrocław 08.07.2016 r.
Nr Lic. ZKK17.TM.6642.2730.2016_0264_CL1

Skala 1: 1000

