
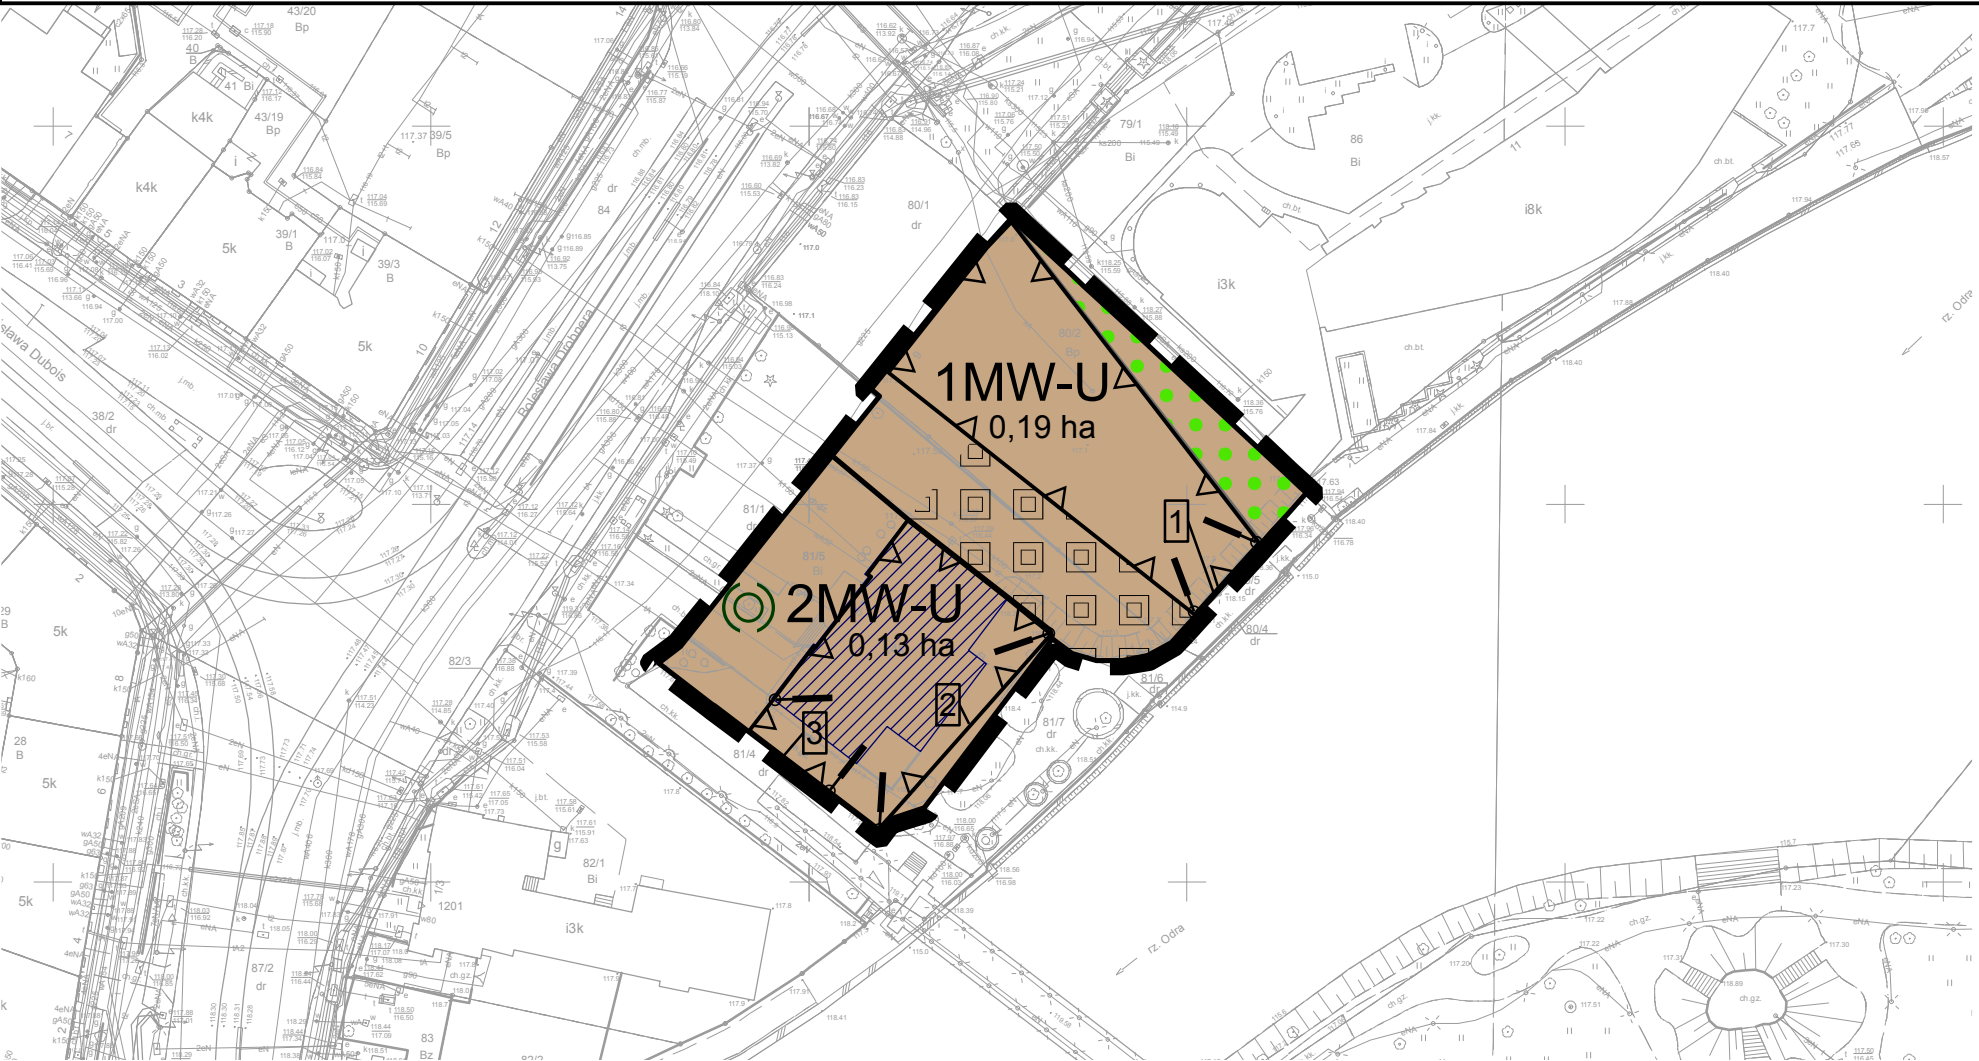


MIEJSCOWY PLAN ZAGOSPODAROWANIA PRZESTRZENNEGO W REJONIE ULICY BOLESŁAWA DROBNERA WE WROCŁAWIU

ZAŁĄCZNIK NR 1 - RYSUNEK PLANU - PROJEKT

SKALA 1:1000

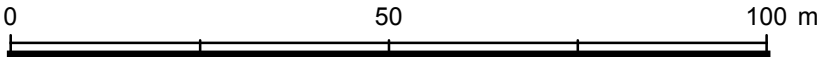

WYRYS ZE STUDIUM UWARUNKOWAŃ I KIERUNKÓW
ZAGOSPODAROWANIA PRZESTRZENNEGO WROCŁAWIA
przyjętego uchwałą Nr LIV/3249/06 Rady Miejskiej Wrocławia
z dnia 6 lipca 2006 r. ze zmianą przyjętą uchwałą Nr L/1467/10
Rady Miejskiej Wrocławia z dnia 20 maja 2010 r.



granica obszaru objętego planem

LEGENDA

- granice obszaru objętego planem tożsame z granicami strefy ochrony konserwatorskiej, granicami strefy ochrony konserwatorskiej zabytków archeologicznych, granicami obszaru rehabilitacji istniejącej zabudowy i infrastruktury technicznej oraz granicami obszaru wymagającego przekształceń, granicami terenu rozmieszczenia inwestycji celu publicznego o znaczeniu lokalnym

linie rozgraniczające tereny

1MW-U symbole terenów

nieprzekraczalne linie zabudowy

symbole linii zabudowy

miejsca zmiany rodzaju linii zabudowy

nawierzchnia do specjalnego opracowania

strefa zieleni

drzewo do zachowania

obiekt w ewidencji zabytków

MW-U tereny zabudowy mieszkaniowej wielorodzinnej i usług