
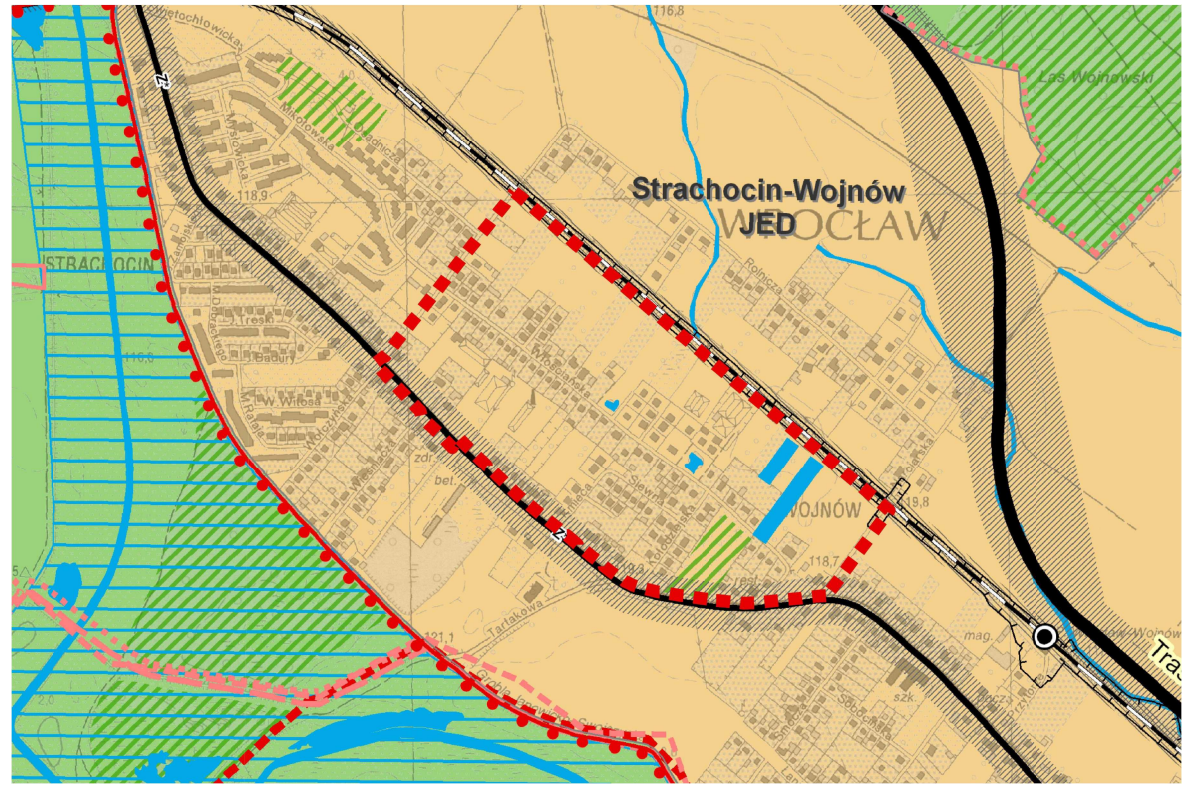


MIEJSCOWY PLAN ZAGOSPODAROWANIA PRZESTRZENNEGO W REJONIE ULICY WŁOŚCIAŃSKIEJ WE WROCŁAWIU
 ZAŁĄCZNIK NR 1 RYSUNEK PLANU - PROJEKT - uzgodnienia 603.1

0 25 50 100 250m SKALA 1:1000

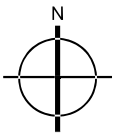

Granice obszaru objętego planem

Wyrys ze Studium uwarunkowań i kierunków zagospodarowania przestrzennego Wrocławia przyjętego uchwałą Nr LIV/3249/06 Rady Miejskiej Wrocławia z dnia 6 lipca 2006 roku wraz ze zmianą przyjętą uchwałą Nr L/1467/10 Rady Miejskiej Wrocławia z dnia 20 maja 2010 roku

- OZNACZENIA GRAFICZNE
- granicę obszaru objętego planem, tożsamą z granicami strefy ochrony konserwatorskiej zabytków archeologicznych, granicami terenów rozmieszczenia inwestycji celu publicznego o znaczeniu lokalnym
 - linię rozgraniczającą tereny
 - 1MN symbole terenów
 - granicę wydzieleni wewnętrznych
 - (A) symbole wydzieleni wewnętrznych
 - nieprzekraczalne linie zabudowy
 - obowiązujące linie zabudowy
 - miejsca zmiany rodzaju lub końca linii zabudowy
 - szpalery drzew
 - strefy zieleni
 - 10 miejsca wskazania szerokości ulic i dróg wewnętrznych w liniach rozgraniczających
 - MN tereny zabudowy mieszkaniowej jednorodzinnej
 - MW tereny zabudowy mieszkaniowej wielorodzinnej
 - U tereny usług
 - US teren usług sportu
 - ZP tereny zieleni parkowej
 - KDZ teren ulicy zbiorczej
 - KDL teren ulicy lokalnej
 - KDD tereny ulic dojazdowych
 - KDPR tereny ciągów pieszo-rowerowych
 - KDW tereny dróg wewnętrznych
 - obiekty w ewidencji zabytków
 - 1/22/80-29 AZP stanowisko archeologiczne nr 1/22/80-29 AZP
 - stanowisko archeologiczne
 - granicę terenów zamkniętych
 - obszar narażony na zalanie w przypadku całkowitego zniszczenia lub uszkodzenia wału przeciwpowodziowego

Skala 1:500

MAPA ZASADNICZA DO CELÓW OPINIOTWÓRCZYCH

Mapa wykreślona zgodnie z zasadami technicznymi w sprawie wykreślania map w oparciu o dane geodezyjne, z uwzględnieniem danych z planu miejscowego.

2017.04.02.0004

WROCŁAW 22.05.2017