


MIEJSCOWY PLAN ZAGOSPODAROWANIA PRZESTRZENNEGO W REJONIE ULICY BOLESŁAWA DROBNERA WE WROCŁAWIU


ZAŁĄCZNIK NR 1 - RYSUNEK PLANU - PROJEKT 601.1 UZGADNIANIE

SKALA 1:1000

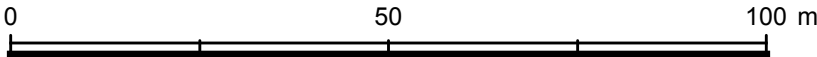

Nr licencji: ZKK17.TM.6642.2689.2016_0264_CL1
z dnia 4 lipca 2016r.

WYRYS ZE STUDIUM UWARUNKOWAŃ I KIERUNKÓW
ZAGOSPODAROWANIA PRZESTRZENNEGO WROCŁAWIA
przyjętego uchwałą Nr LIV/3249/06 Rady Miejskiej Wrocławia
z dnia 6 lipca 2006 r. ze zmianą przyjętą uchwałą Nr L/1467/10
Rady Miejskiej Wrocławia z dnia 20 maja 2010 r.

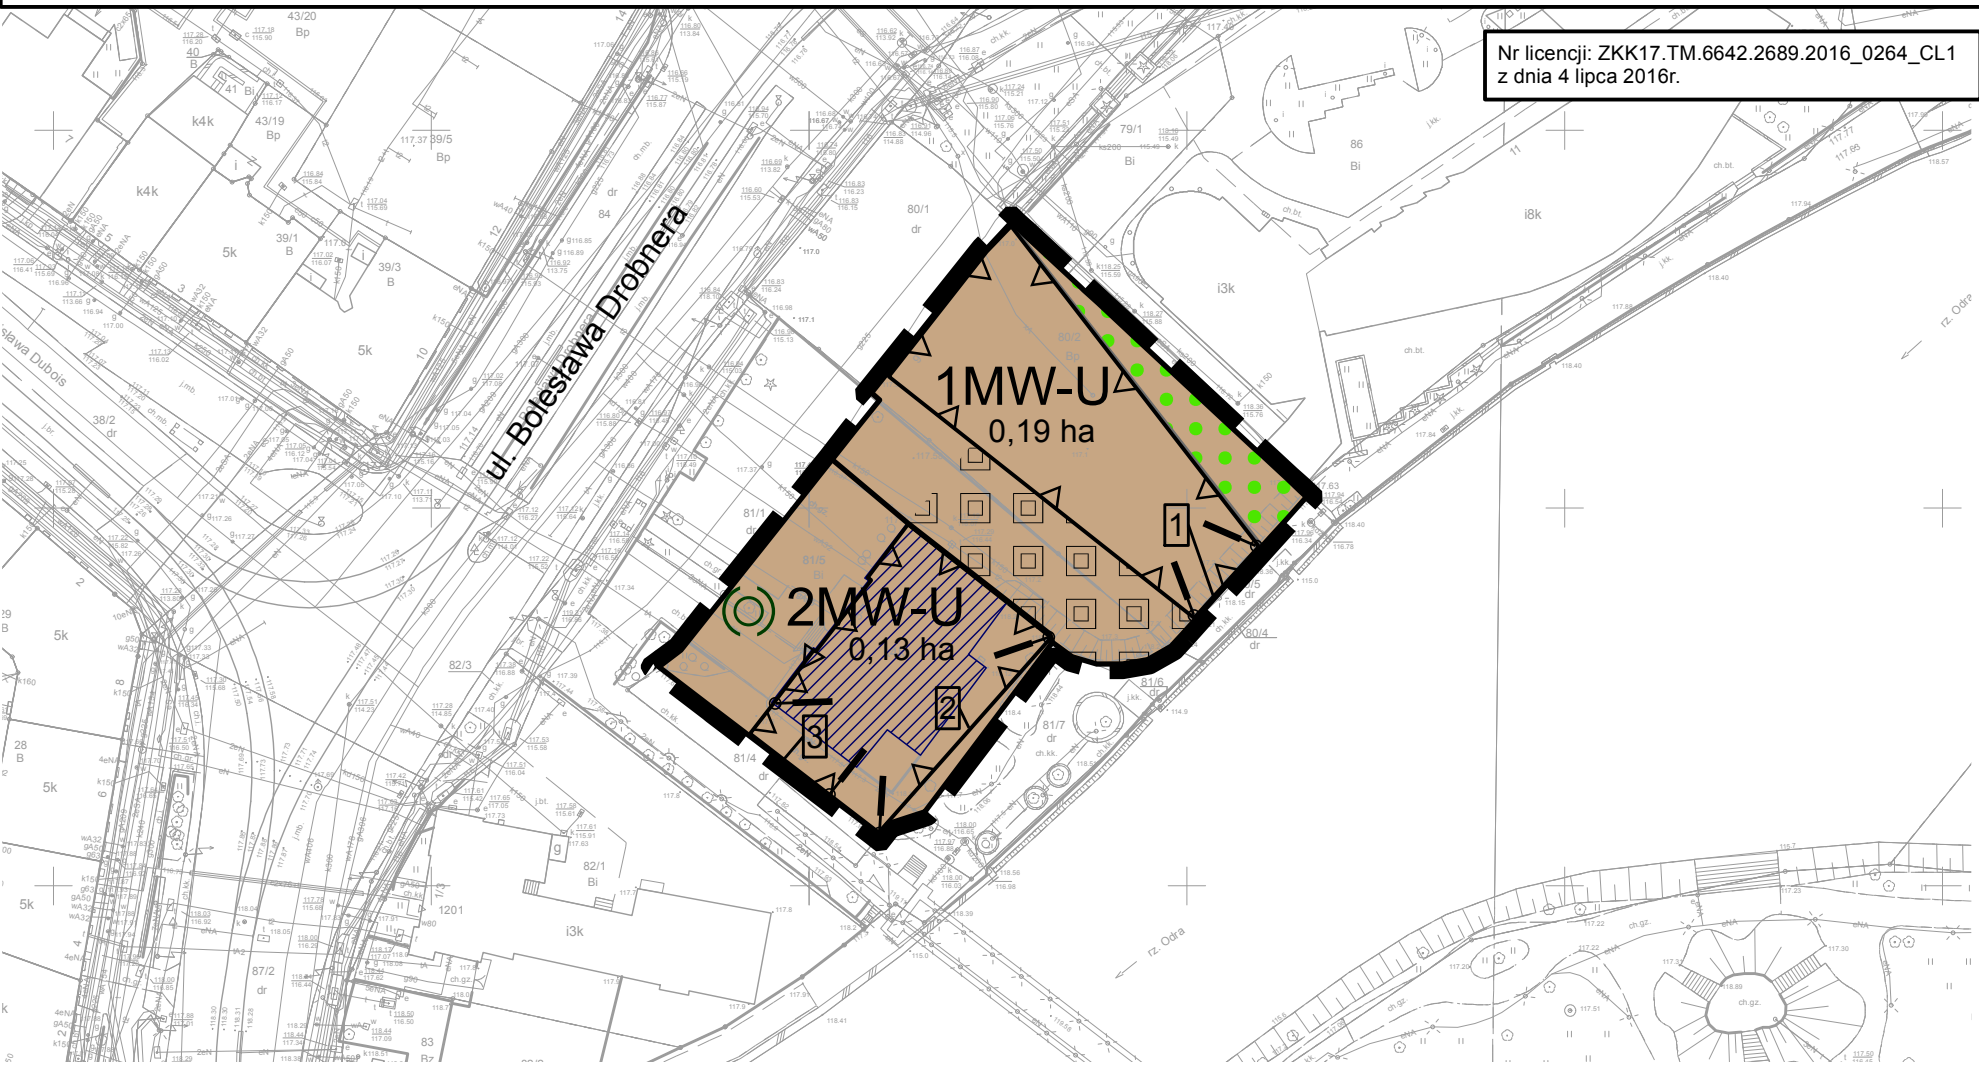

LEGENDA

granicę obszaru objętego planem tożsame z granicami strefy 1MW-U
ochrony konserwatorskiej, granicami strefy ochrony
konserwatorskiej zabytków archeologicznych, granicami
obszaru rehabilitacji istniejącej zabudowy i infrastruktury
technicznej, granicami obszaru wymagającego przekształceń,
granicami terenu rozmieszczenia inwestycji celu publicznego
o znaczeniu lokalnym

linie rozgraniczające tereny

1MW-U symbole terenów

0, 19ha powierzchnie terenów

nieprzekraczalne linie zabudowy

symbole linii zabudowy

miejsca zmiany rodzaju linii zabudowy

nawierzchnia do specjalnego opracowania

strefa zieleni

drzewo do zachowania

obiekt w ewidencji zabytków

MW-U tereny zabudowy mieszkaniowej wielorodzinnej i usług