


SKALA 1:1000

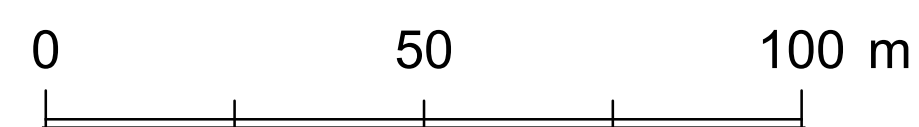

	granice obszaru objętego planem tożsame z granicami strefy ochrony konserwatorskiej zabytków archeologicznych, granicami terenów rozmieszczenia inwestycji celu publicznego o znaczeniu lokalnym
	linie rozgraniczające tereny
	symbole terenów
	granice wydzieleni wewnętrznych
	symbole wydzieleni wewnętrznych
	nieprzekraczalne linie zabudowy
	obowiązujące linie zabudowy
	miejsca zmiany rodzaju linii zabudowy
	symbole linii zabudowy
	dominanta
	akcent architektoniczny
	korytarz usytuowania ciągu pieszo-rowerowego
	miejsce wskazania szerokości ulicy w liniach rozgraniczających
	nawierzchnie do specjalnego opracowania
	szpalery drzew
	ciąg pieszo-rowerowy
	orientacyjny przebieg linii definiującej powierzchnię ograniczającą wysokość zabudowy i obiektów naturalnych w otoczeniu lotniska Wrocław - Strachowice wg dokumentacji rejestracyjnej lotniska
4.2 ha	powierzchnie terenów
	tereny usług
	teren usług kultury
	teren ulic głównych ruchu przyspieszonego

Podkład:
Mapa Zasadnicza pozyskana z ZGKIKM we Wrocławiu
Wrocław 20.01.2017
Nr Lic. ZKK17.TM.6642.520.2017_0264_CL1