

RYSUNEK PLANU - projekt (607).4


SKALA 1:1000

01020406080m

N


MIEJSCOWY PLAN ZAGOSPODAROWANIA PRZESTRZENNEGO

W REJONIE ULIC MOKRONOSKIEJ I EUGENIUSZA KWIATKOWSKIEGO WE WROCŁAWIU

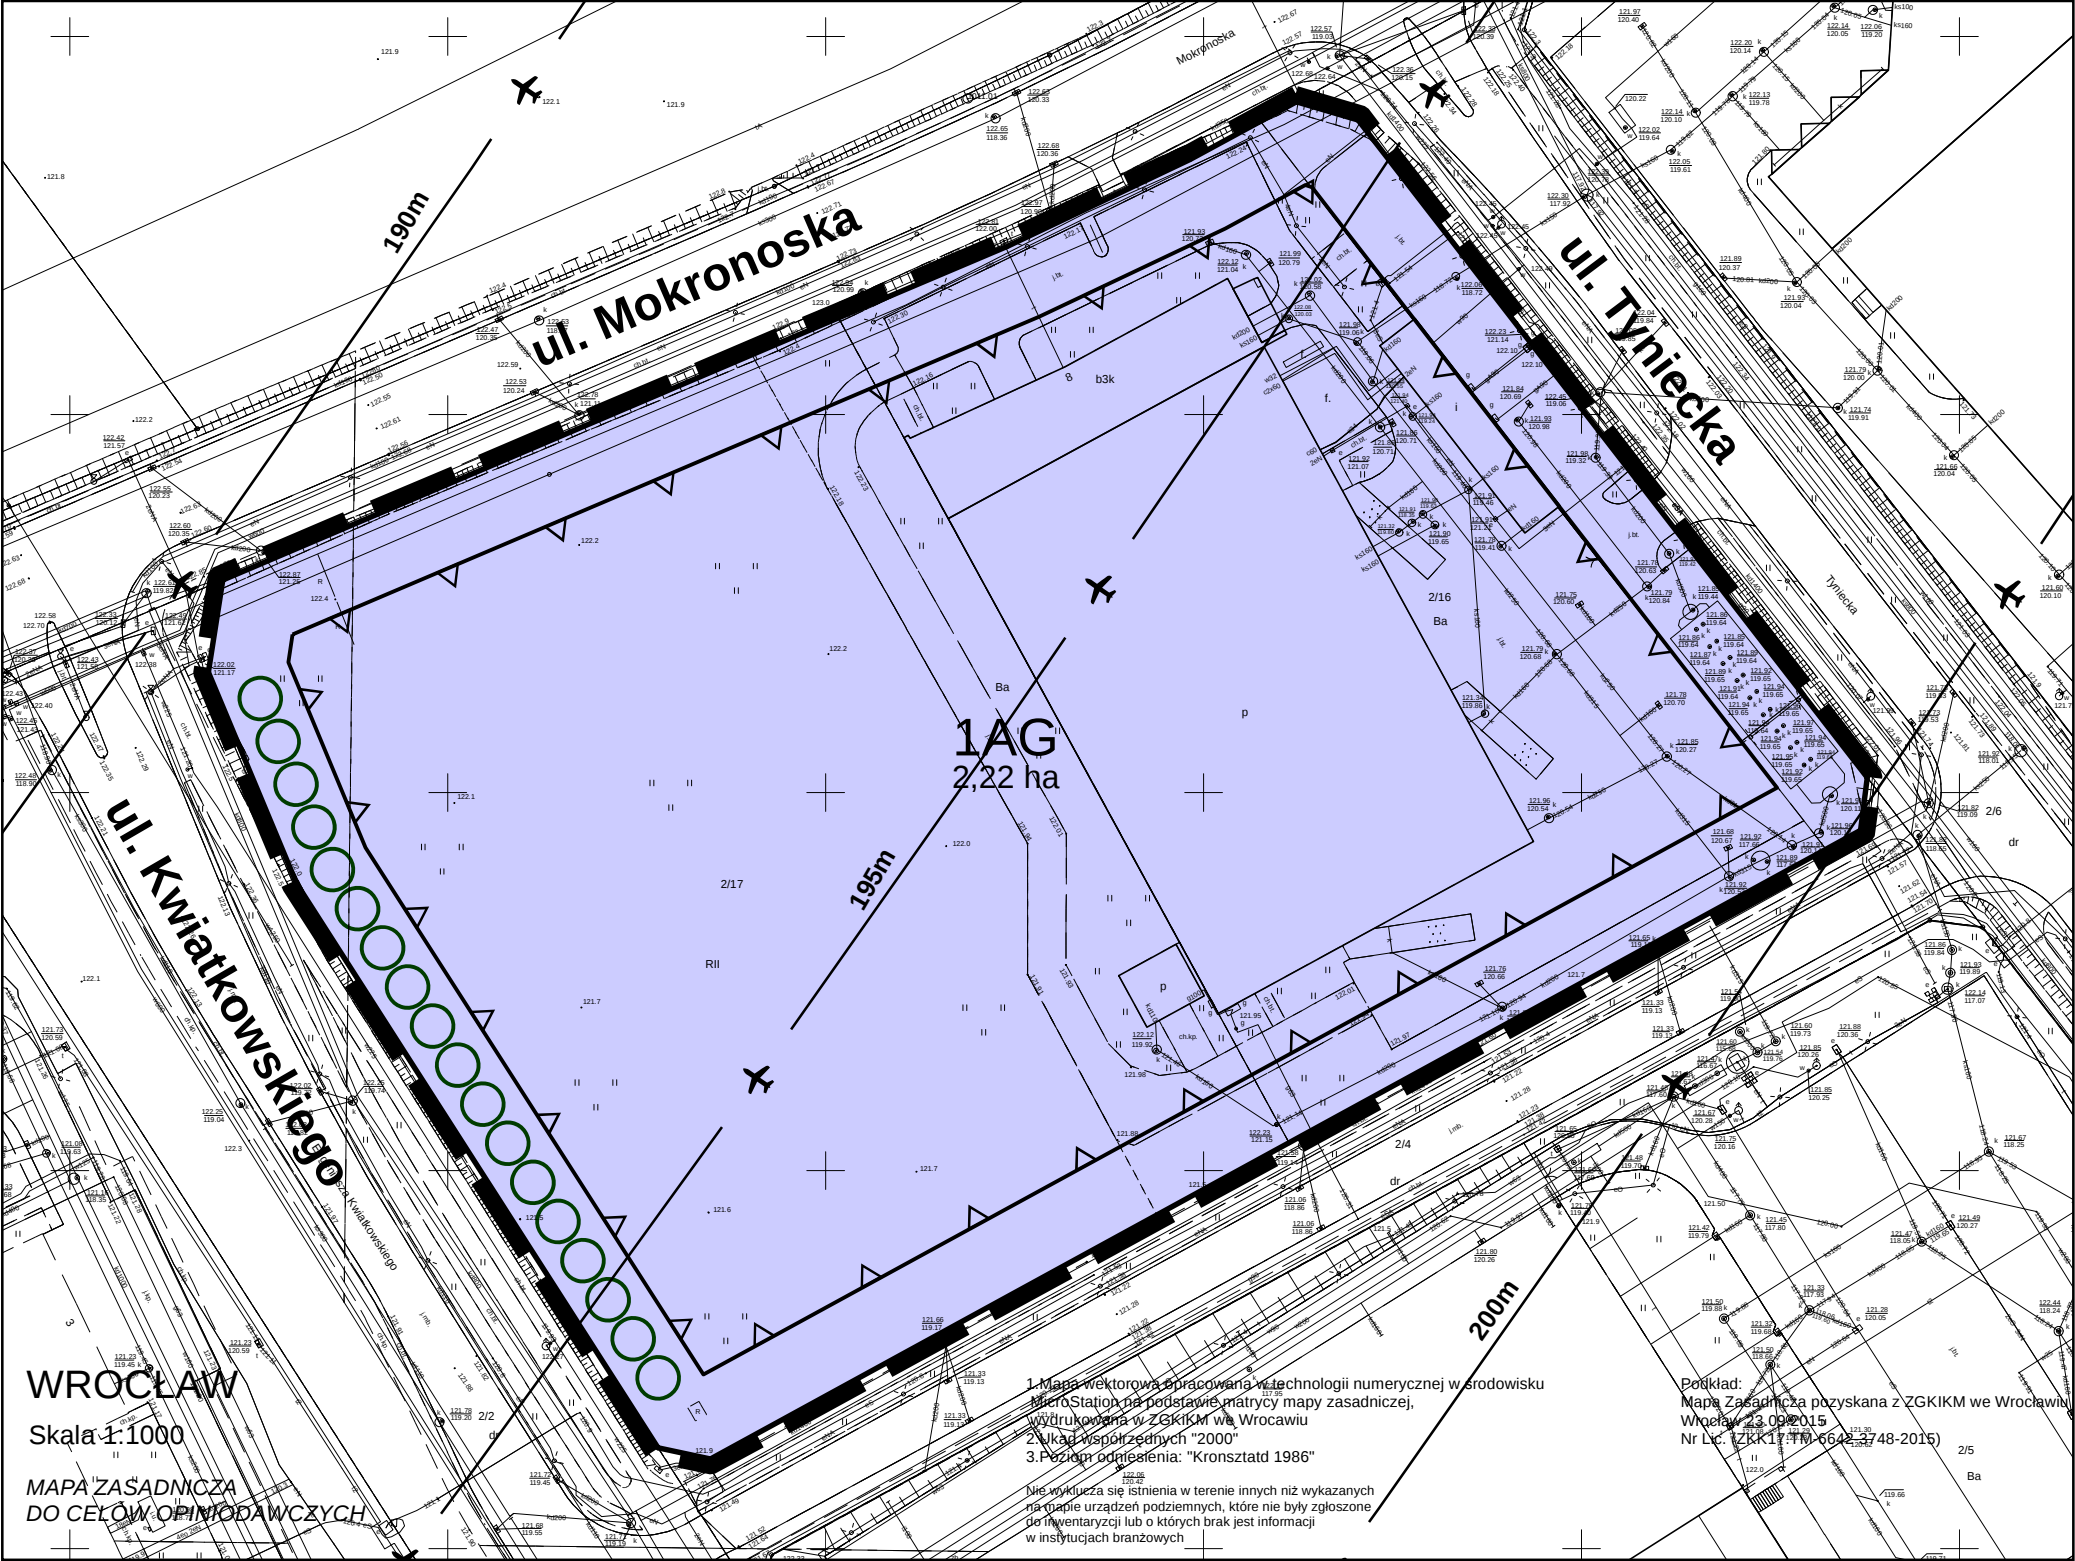

WYRYS ZE STUDIUM UWARUNKOWAŃ I KIERUNKÓW
ZAGOSPODAROWANIA PRZESTRZENNEGO WROCŁAWIA

Przyjętego uchwałą nr LIV/3249/06
Rady Miejskiej Wrocławia z dnia 6 lipca 2006 r.
wraz ze zmianą przyjętą uchwałą nr L/1467/10
Rady Miejskiej Wrocławia z dnia 20 maja 2010 r.

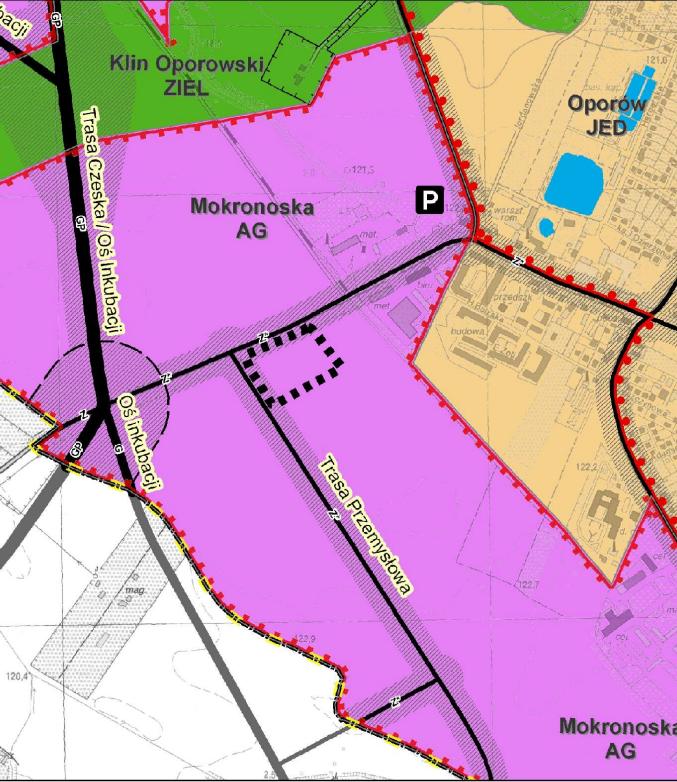

granica obszaru objętego planem

- LEGENDA**
- granice obszaru objętego planem tożsame z granicami strefy ochrony konserwatorskiej zabytków archeologicznych, granicami terenu rozmieszczenia inwestycji celu publicznego o znaczeniu lokalnym
 - linie rozgraniczające teren
 - 1AG symbol terenu
 - nieprzekraczalne linie zabudowy
 - szpaler drzew
 - orientacyjny przebieg linii definiującej powierzchnię ograniczającą wysokość zabudowy i obiektów naturalnych w otoczeniu lotniska Wrocław - Strachowice wg dokumentacji rejestracyjnej lotniska, wyrażony w metrach nad poziomem morza
 - AG teren aktywności gospodarczej
 - 2,22 ha powierzchnia terenu