

MIEJSCOWY PLAN ZAGOSPODAROWANIA PRZESTRZENNEGO W REJONIE ULIC: SZYBOWCOWEJ,
NA OSTATNIM GROSZU, PŁK. BOLESŁAWA ORLIŃSKIEGO I EUGENIUSZA HORBACZEWSKIEGO WE WROCŁAWIU

N


PROJEKT RYSUNKU PLANU

ZAŁĄCZNIK NR 1

SKALA 1:1000



WYRYS ZE STUDIUM UWARUNKOWAŃ I KIERUNKÓW ZAGOSPODAROWANIA PRZESTRZENNEGO WROCŁAWIA przyjętego uchwałą Nr LIV/3249/06 Rady Miejskiej Wrocławia z dnia 6 lipca 2006 r. ze zmianą przyjętą uchwałą Nr L/1467/10 Rady Miejskiej Wrocławia z dnia 20 maja 2010 r.

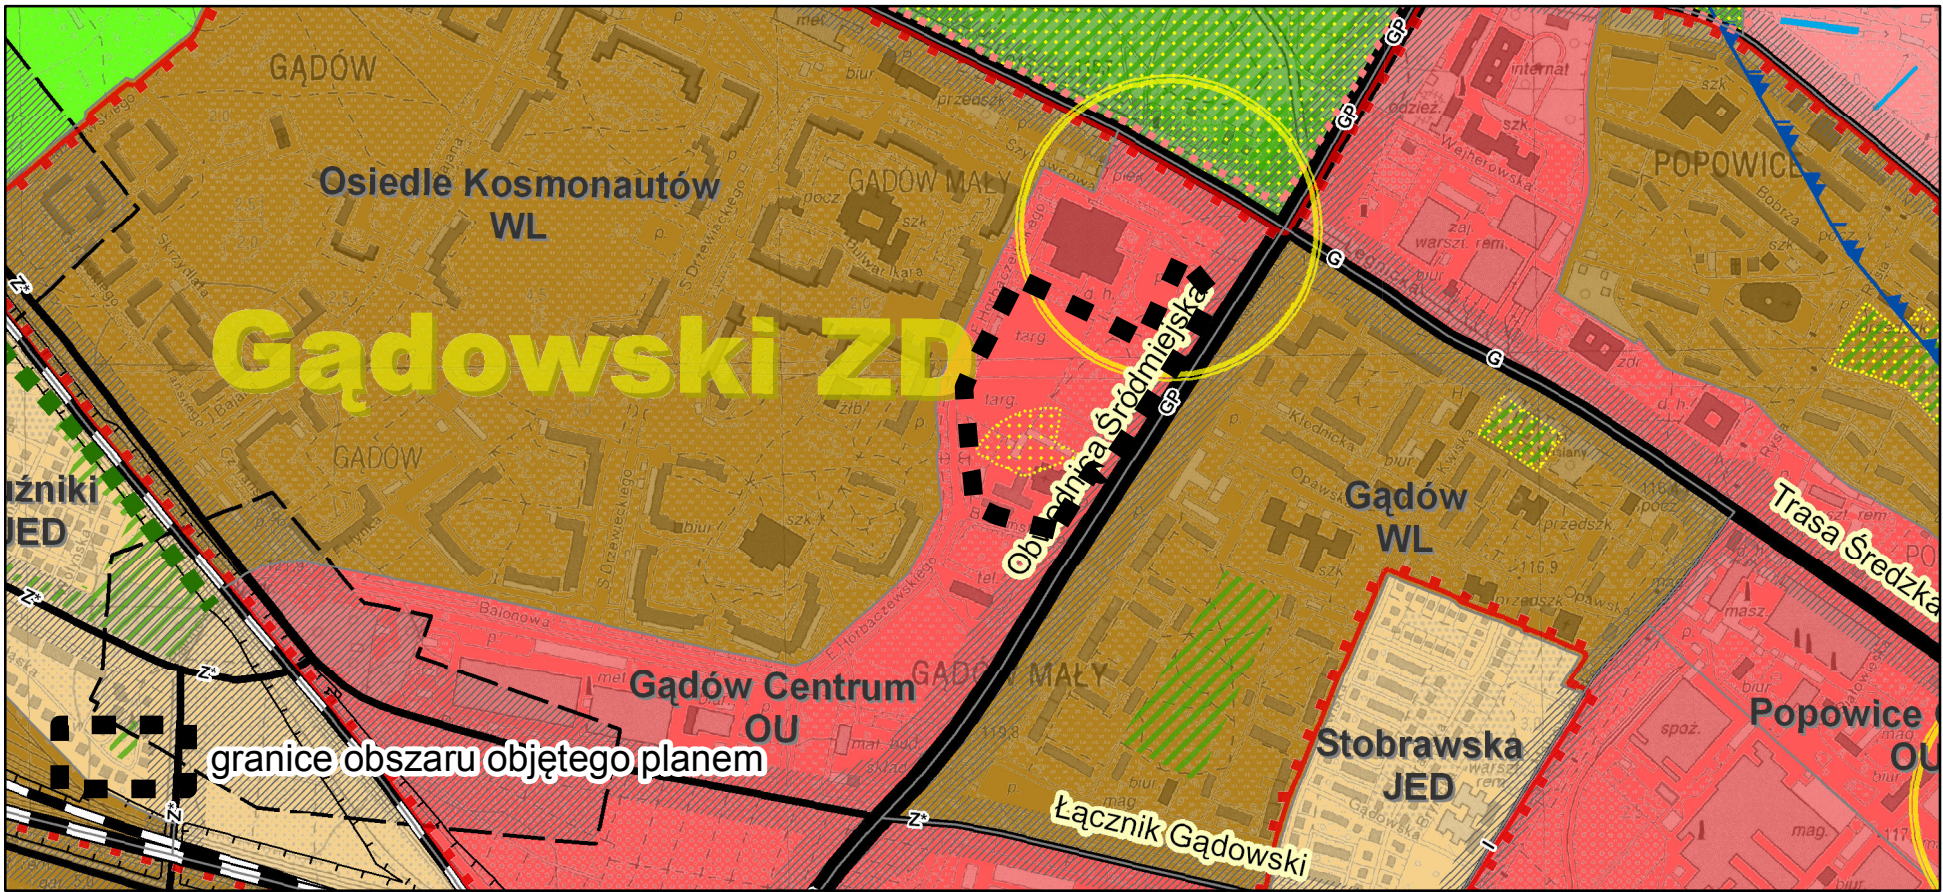

Legenda

granicę obszaru objętego planem tożsamą z granicami strefy ochrony konserwatorskiej zabytków archeologicznych, granicami terenów rozmieszczenia inwestycji celu publicznego o znaczeniu lokalnym

linie rozgraniczające tereny

2U

symbole terenów

granicę wydzieleni wewnętrznych

(A)

symbole wydzieleni wewnętrznych

nieprzekraczalne linie zabudowy

obowiązujące linie zabudowy

!

miejsca zmiany rodzaju linii zabudowy

1\

symbole linii zabudowy

⊙

dominanta

⊙

akcent architektoniczny

1cpri

korytarz usytuowania ciągu pieszo-rowerowego

1\

miejsce wskazania szerokości ulicy w liniach rozgraniczających

□ □ □

nawierzchnie do specjalnego opracowania

○○○○

szpalery drzew

■ ■ ■ ■

ciąg pieszo-rowerowy

— + —

orientacyjny przebieg linii definiującej powierzchnię ograniczającą wysokość zabudowy i obiektów naturalnych w otoczeniu lotniska Wrocław - Strachowice wg dokumentacji rejestracyjnej lotniska

4.2 ha

powierzchnie terenów

U

tereny usług

UK

teren usług kultury

KDGP

teren ulic głównych ruchu przyspieszonego

