


MIEJSCOWY PLAN ZAGOSPODAROWANIA PRZESTRZENNEGO W REJONIE ULICY BOLESŁAWA DROBNERA WE WROCŁAWIU


ZAŁĄCZNIK NR 1 - RYSUNEK PLANU - PROJEKT 601.2 UZGADNIANIE

SKALA 1:1000

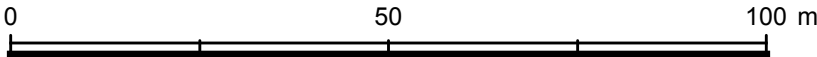

Nr licencji: ZKK17.TM.6642.2689.2016_0264_CL1
z dnia 4 lipca 2016r.

WYRYS ZE STUDIUM UWARUNKOWAŃ I KIERUNKÓW
ZAGOSPODAROWANIA PRZESTRZENNEGO WROCŁAWIA
przyjętego uchwałą Nr LIV/3249/06 Rady Miejskiej Wrocławia
z dnia 6 lipca 2006 r. ze zmianą przyjętą uchwałą Nr L/1467/10
Rady Miejskiej Wrocławia z dnia 20 maja 2010 r.

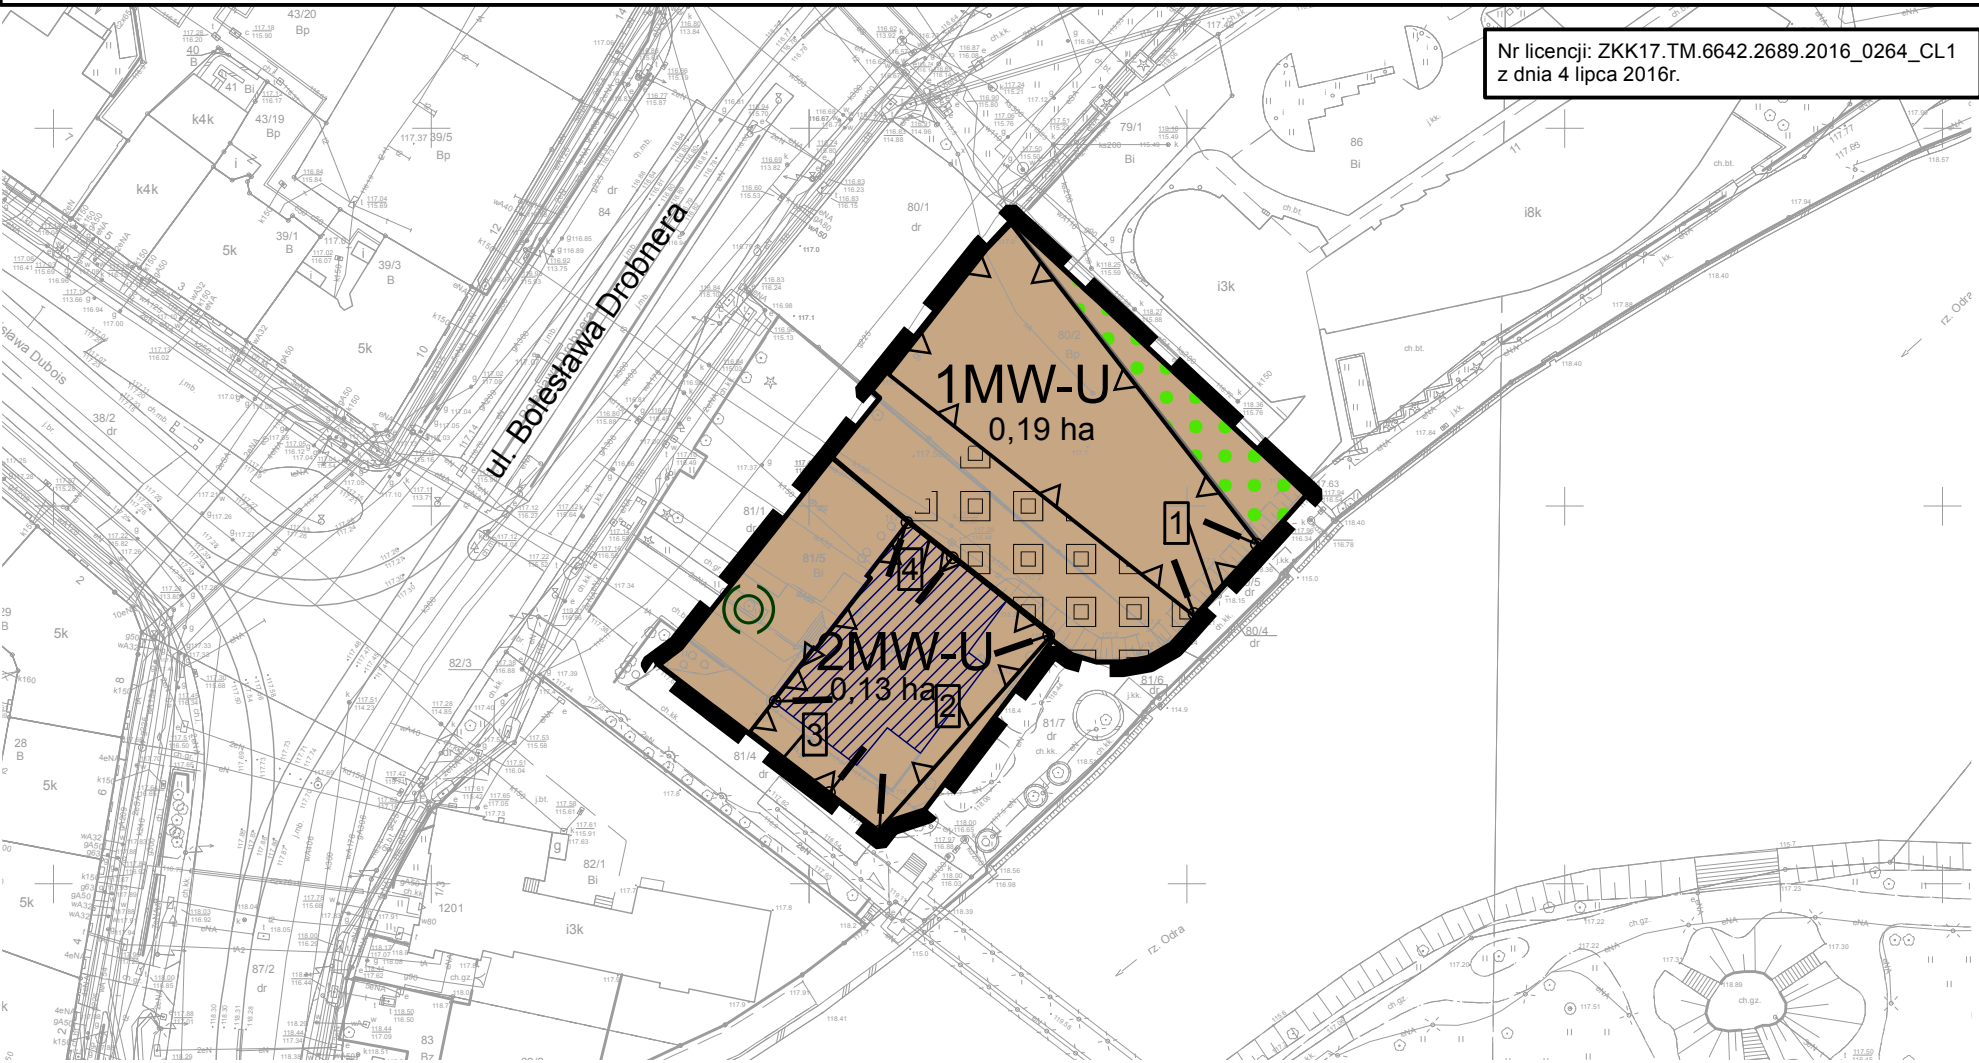

LEGENDA

granicę obszaru objętego planem tożsame z granicami strefy 1MW-U
ochrony konserwatorskiej, granicami strefy ochrony
konserwatorskiej zabytków archeologicznych, granicami
obszaru rehabilitacji istniejącej zabudowy i infrastruktury
technicznej, granicami obszaru wymagającego przekształceń,
granicami terenu rozmieszczenia inwestycji celu publicznego
o znaczeniu lokalnym

linie rozgraniczające tereny

symbole terenów

0, 19ha powierzchnie terenów

nieprzekraczalne linie zabudowy

symbole linii zabudowy

miejsca zmiany rodzaju linii zabudowy

nawierzchnia do specjalnego opracowania

strefa zieleni

drzewo do zachowania

obiekt w ewidencji zabytków

MW-U tereny zabudowy mieszkaniowej wielorodzinnej i usług