



ZAŁĄCZNIK NR 1 - RYSUNEK PLANU - PROJEKT 615.3 - uzgadnianie

0 50 100 m

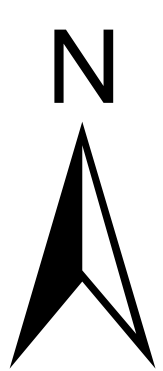

WYRYS ZE STUDIUM UWARUNKOWAŃ I KIERUNKÓW
ZAGOSPODAROWANIA PRZESTRZENNEGO WROCŁAWIA
przyjętego uchwałą Nr LIV/3249/06 Rady Miejskiej Wrocławia
z dnia 6 lipca 2006 r. ze zmianą przyjętą uchwałą Nr LI/1467/10
Rady Miejskiej Wrocławia z dnia 20 maja 2010 r.

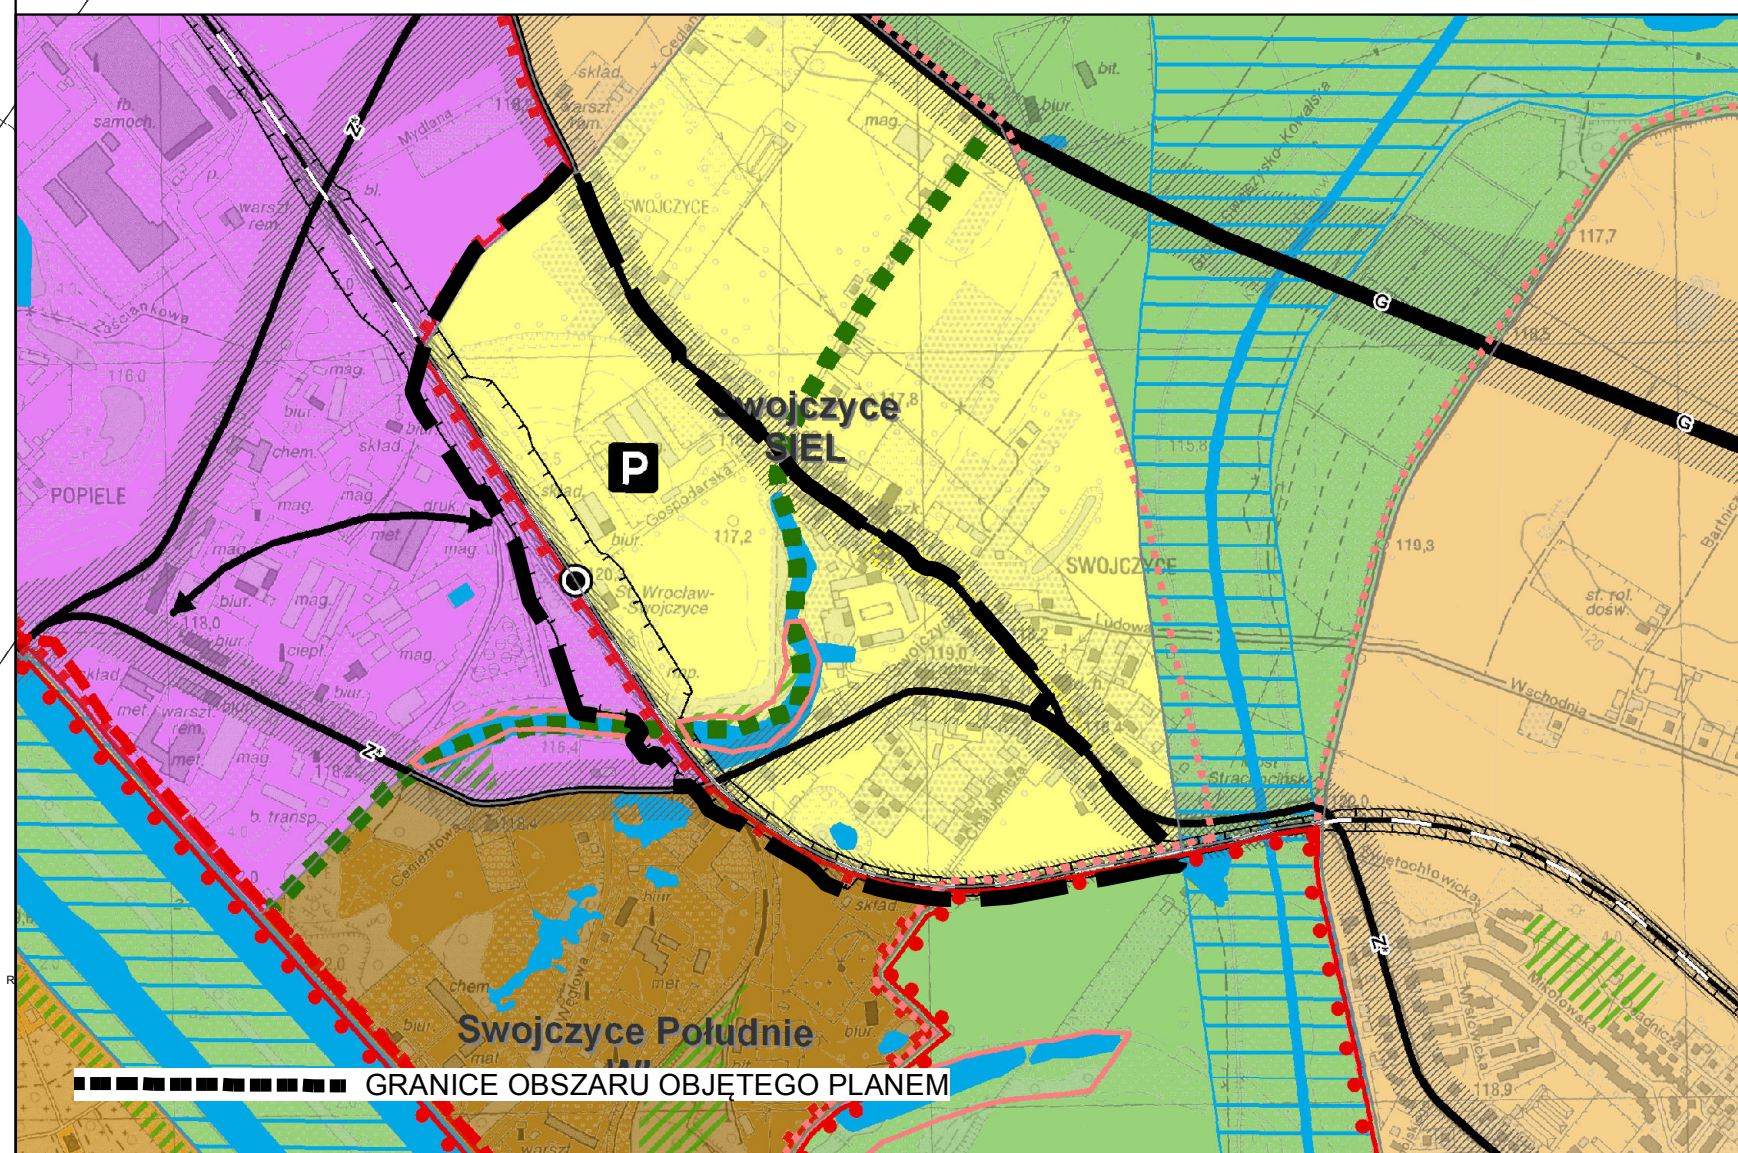

	granice obszaru objętego planem tożsame z granicami strefy ochrony konserwatorskiej zabytków archeologicznych, granicami terenów rozmieszczenia inwestycji celu publicznego o znaczeniu lokalnym
	linie rozgraniczające tereny
	symbole terenów
	powierzchnia terenu
	granice wydziałów wewnętrznych
	symbole wydziałów wewnętrznych
	strefa zieleni
	nieprzekraczalne linie zabudowy
	obowiązujące linie zabudowy
	budynki o odrębnych uśrednieniach
	miejsca zmiany rodzaju linii zabudowy
	granice strefy ochrony konserwatorskiej tożsame z granicami historycznego układu urbanistycznego dawnej wsi Swojczyce we Wrocławiu, ujętego w ewidencji zabytków
	granice obszaru rehabilitacji istniejącej zabudowy i infrastruktury technicznej oraz granice obszaru wymagającego przekształceń
	granice terenów zamkniętych
	korytarze usytuowania ciągu pieszo-rowerowego
	miejsca wskazania szerokości
	nawierzchnia do specjalnego opracowania

OBIEKTY ZABYTKOWE WPISANE DO REJESTRU ZABYTKÓW			
INFORMACJA O OBIEKTACH			
SYMBOL	OBIEKT	NR REJESTRU	DATA WPISU
1	KOŚCÍŁ SW. JAKA	132	15.02.1962 r.

OBIEKTY ZABYTKOWE WPISANE DO WIDZENIA ZABYTKÓW	
SYMBOL	OBIEKT
2	BUDYNEK MIESZKALNY PRZY UL. SWOJCZYKA 118
3	BUDYNEK MIESZKALNY PRZY UL. SWOJCZYKA 119
4	BUDYNEK MIESZKALNY PRZY UL. SWOJCZYKA 127
5	BUDYNEK MIESZKALNY PRZY UL. MIŁOŻYKA 10
6	BUDYNEK MIESZKALNY PRZY UL. MIŁOŻYKA 12

OBJEKTY ZABYTOWKE WPISANE DO EWIDENCJI ZABYTOKÓW	
SYMBOL	OBJEKT
7	BUDYNEK MIESZKALNY PRZY UL. MIŁOSZYCYKA 18b
8	BUDYNEK MIESZKALNY PRZY UL. MIŁOSZYCYKA 24
9	BUDYNEK MIESZKALNY PRZY UL. MIŁOSZYCYKA 26
10	BUDYNEK MIESZKALNY PRZY UL. MIŁOSZYCYKA 54
11	BUDYNEK MIESZKALNY PRZY UL. MIŁOSZYCYKA 56
12	BUDYNEK MIESZKALNY PRZY UL. MIŁOSZYCYKA 58
13	BUDYNEK MIESZKALNY PRZY UL. MIŁOSZYCYKA 62
14	DWORCZ KOLEJOWY WROCLAW-SWOJCZYCE

Podkład:
Mapa Żasadnicza pozyskana z ZGKiKM we Wrocławiu
Wrocław 18.11.2016
Nr Lic. ZKK17.TM.6642.4583.2016_0264_CL1