


MIEJSCOWY PLAN ZAGOSPODAROWANIA PRZESTRZENNEGO DLA DAWNEGO KINA „LWÓW” WE WROCŁAWIU




ZAŁĄCZNIK NR 1 - RYSUNEK PLANU - PROJEKT 629.1

SKALA 1:500

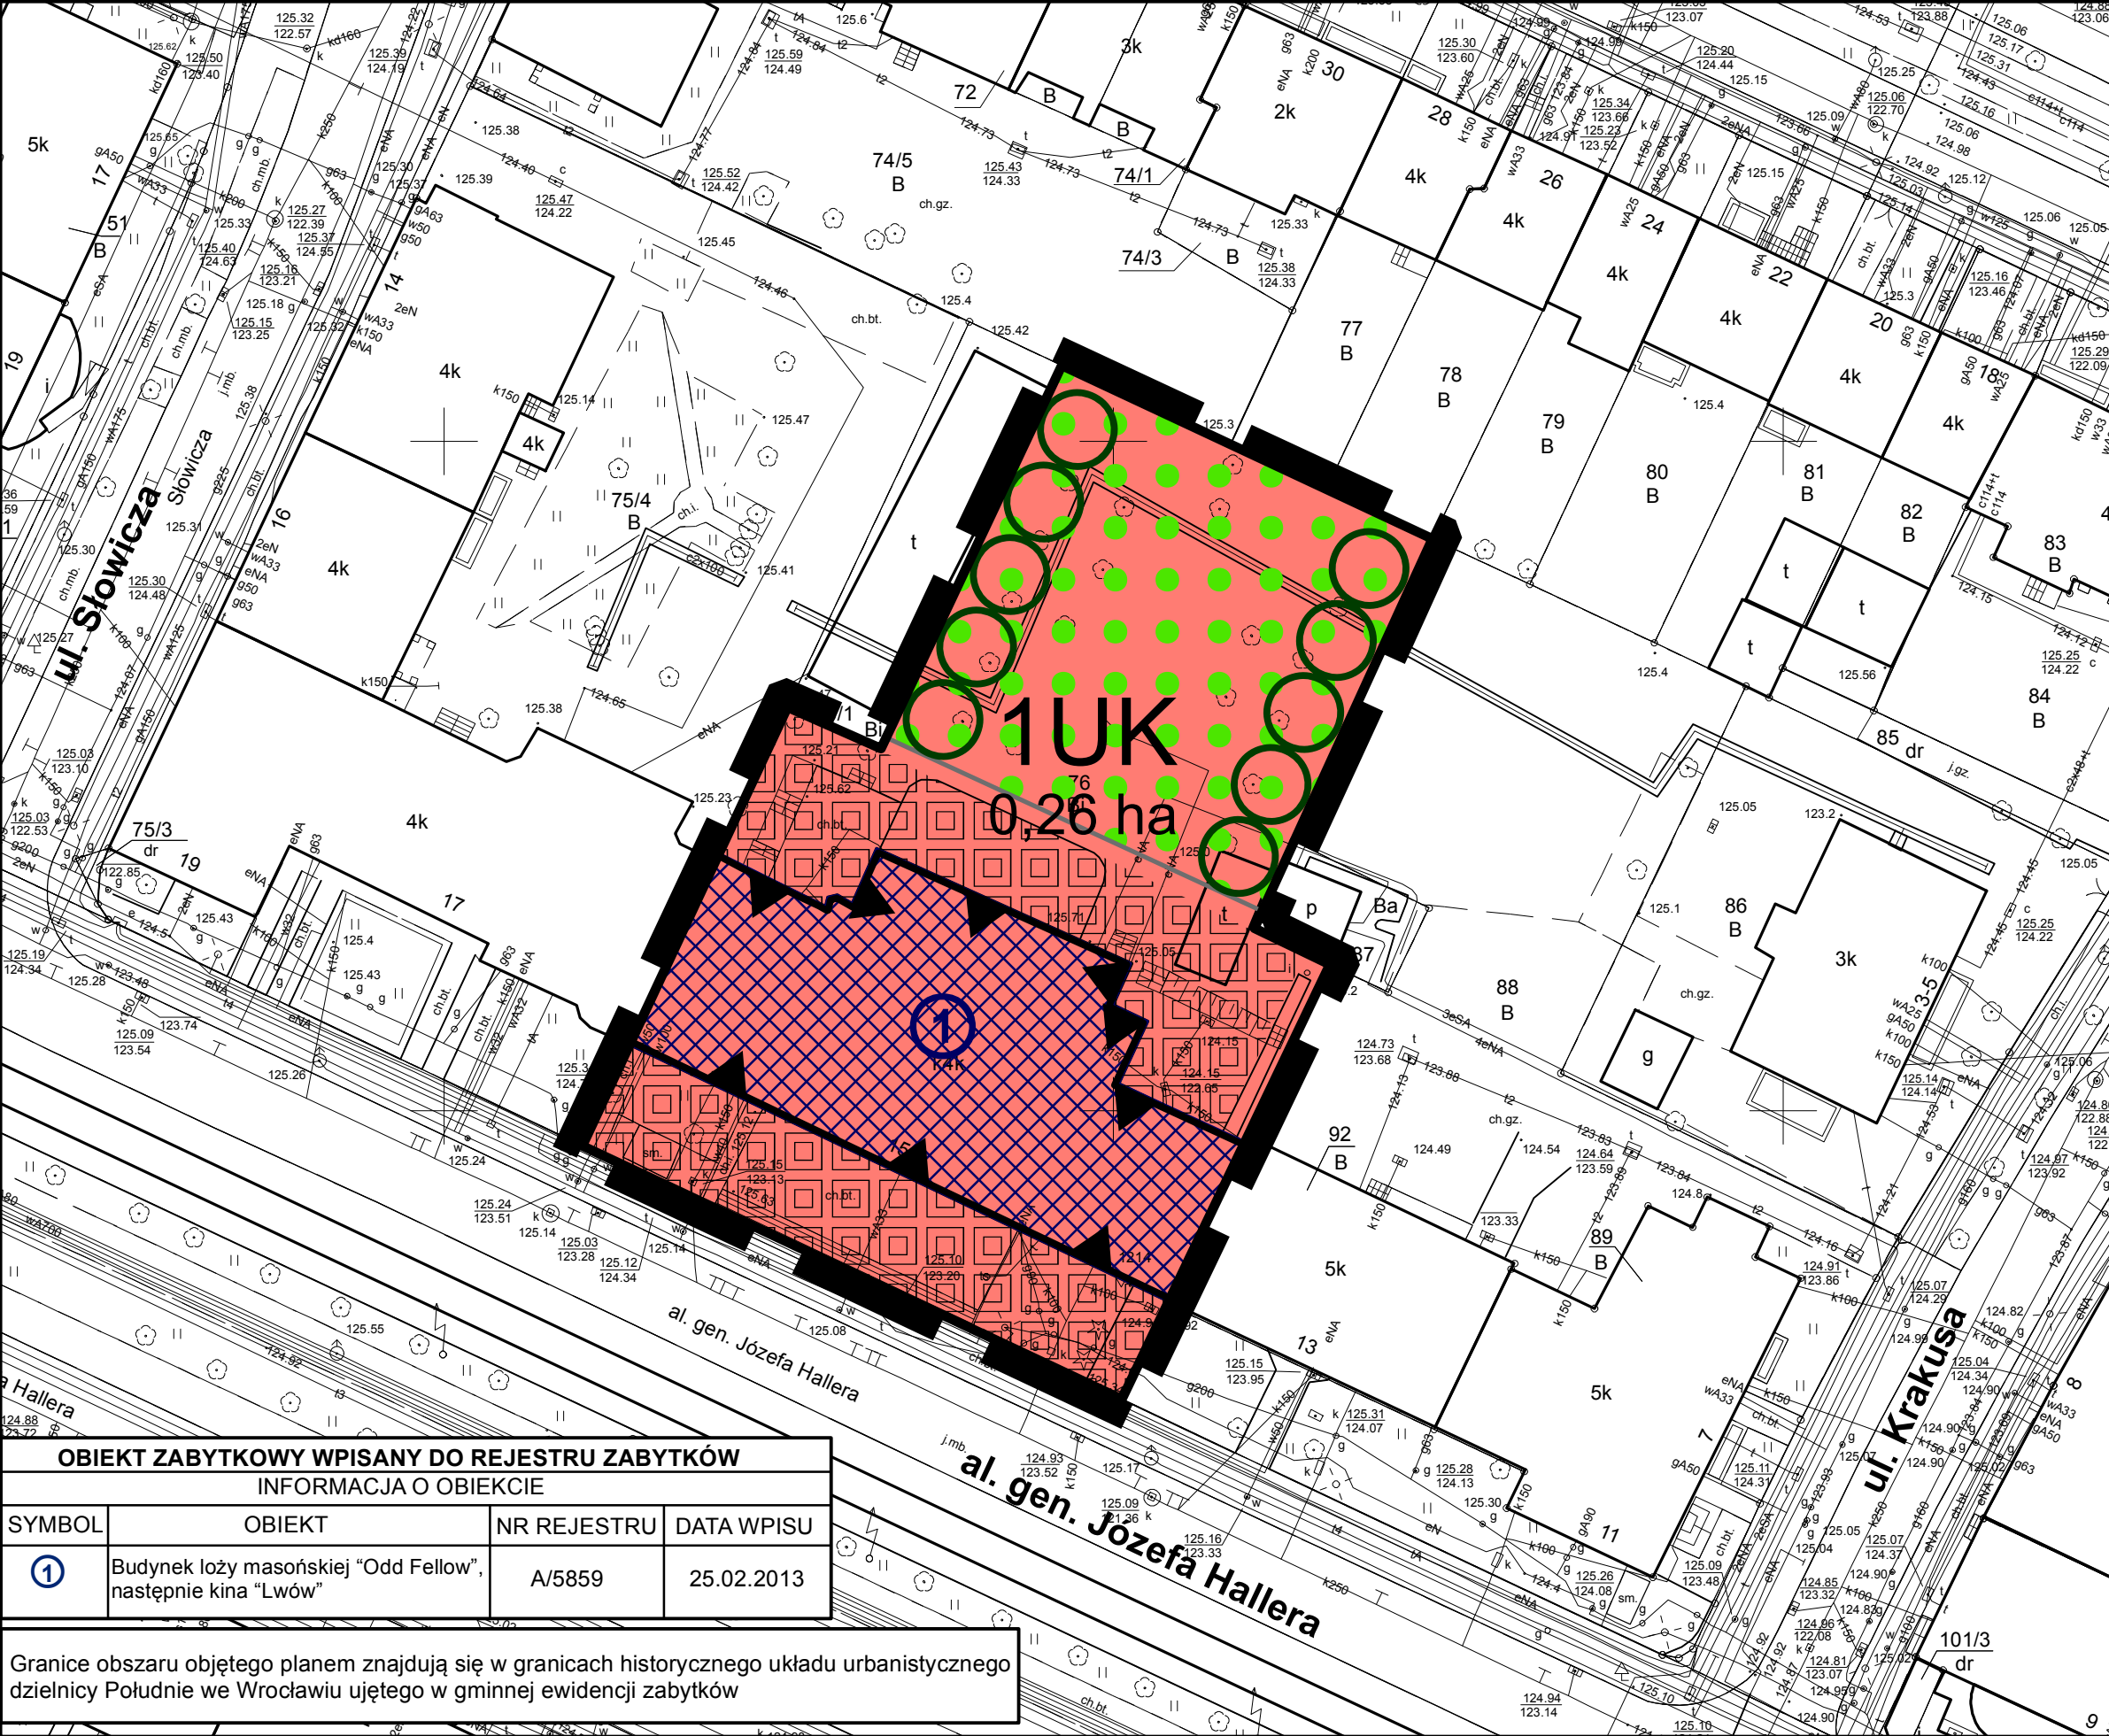

WYRYS ZE STUDIUM UWARUNKOWAŃ I KIERUNKÓW ZAGOSPODAROWANIA
PRZESTRZENNEGO WROCŁAWIA
przyjętego uchwałą Nr LIV/3249/06 Rady Miejskiej Wrocławia z dnia 6 lipca 2006 r.
ze zmianą przyjętą uchwałą Nr L/1467/10 Rady Miejskiej Wrocławia
z dnia 20 maja 2010 r.

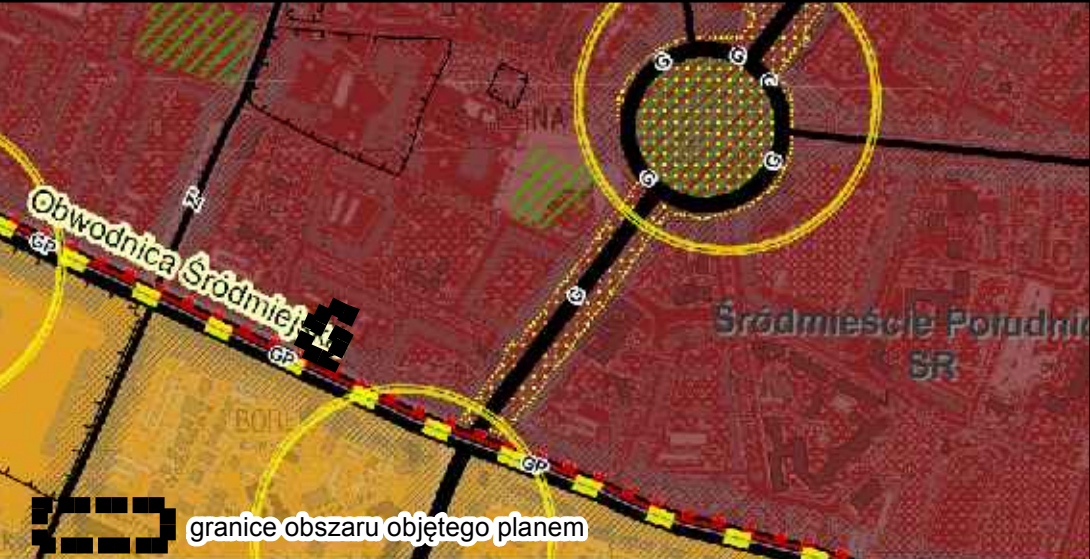

LEGENDA

- granice obszaru objętego planem tożsame z granicami strefy ochrony konserwatorskiej zabytków archeologicznych, granicami strefy ochrony konserwatorskiej, granicami terenu rozmieszczenia inwestycji celu publicznego o znaczeniu lokalnym
- linia rozgraniczająca teren
- 1UK symbol terenu
- obowiązująca linia zabudowy
- szpalery drzew
- nawierzchnie do specjalnego opracowania
- strefa zieleni
- obiekt w rejestrze zabytków
- UK teren usług kultury

OBIEKT ZABYTKOWY WPISANY DO REJESTRU ZABYTKÓW			
INFORMACJA O OBIEKCIE			
SYMBOL	OBIEKT	NR REJESTRU	DATA WPISU
1	Budynek loży maseńskiej "Odd Fellow", następnie kina "Lwów"	A/5859	25.02.2013

Granice obszaru objętego planem znajdują się w granicach historycznego układu urbanistycznego dzielnicy Południe we Wrocławiu ujętego w gminnej ewidencji zabytków

Podkład:
Mapa Zasadnicza pozyskana z ZGKiK we Wrocławiu
Wrocław 4.07.2017 r.
Nr Lic. ZKK17.TM.6642.5584.2017_0264_CL1

