


MIEJSCOWY PLAN ZAGOSPODAROWANIA PRZESTRZENNEGO OBSZARU
POŁOŻONEGO W REJONIE ULICY POLNEJ WE WROCŁAWIU

ZALĄCZNIK NR 1 - RYSUNEK PLANU - PROJEKT


SKALA 1:1000

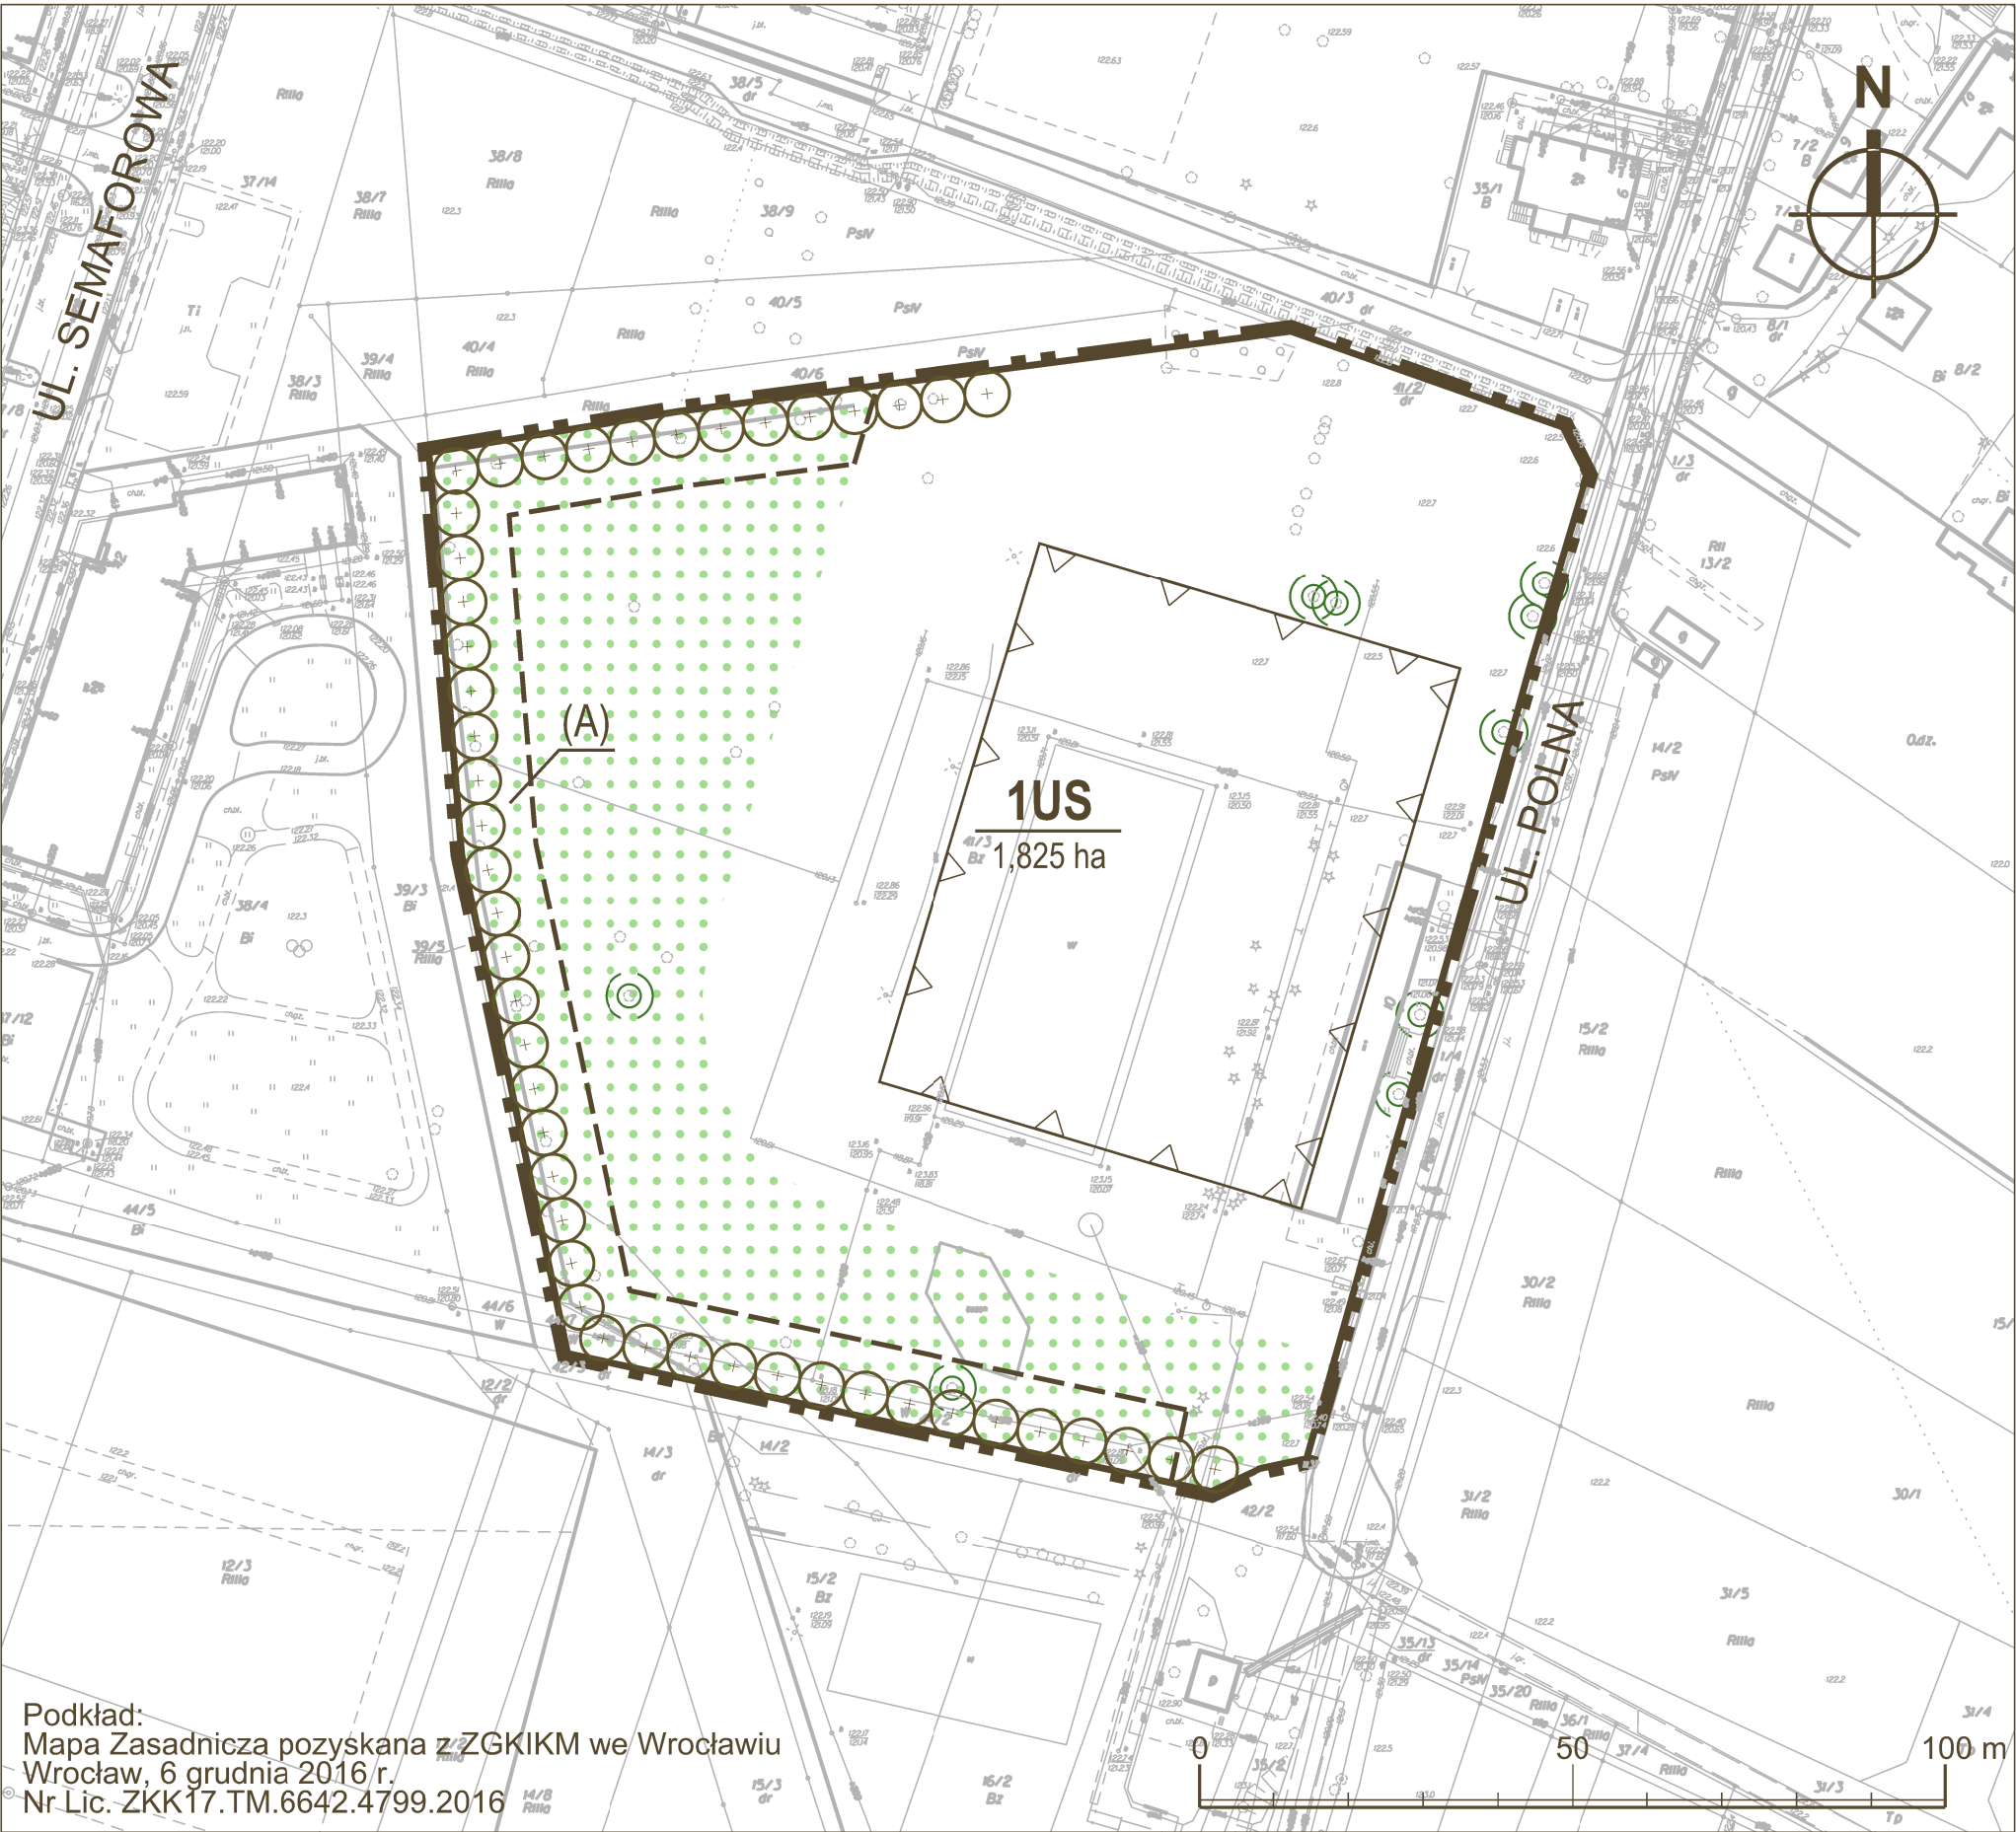

Podkład:
Mapa Zasadnicza pozyskana z ZGKIKM we Wrocławiu
Wrocław, 6 grudnia 2016 r.
Nr Lic. ZKK17.TM.6642.4799.2016

WYRYS ZE STUDIUM UWARUNKOWAŃ
I KIERUNKÓW ZAGOSPODAROWANIA PRZESTRZENNEGO WROCŁAWIA

Uchwała Nr LIV/3249/06 Rady Miejskiej Wrocławia z dnia 6 lipca 2006r.
ze zmianą przyjętą uchwałą nr L/1467/10 Rady Miejskiej Wrocławia z dnia 20 maja 2010 r.

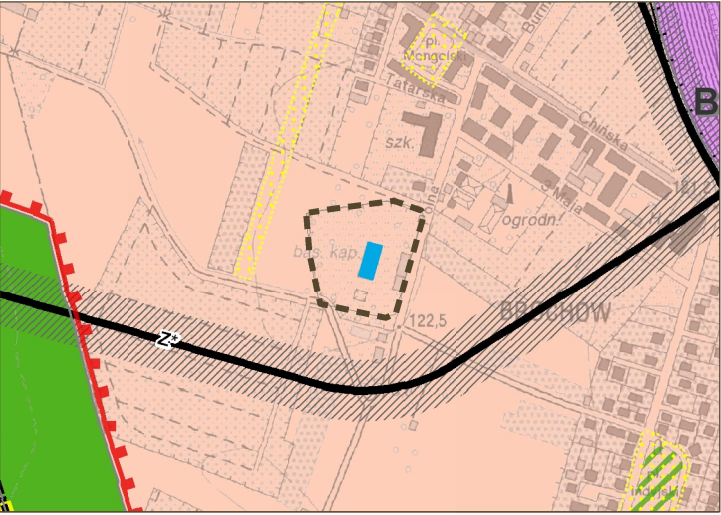

--- GRANICE OBSZARU OBJĘTEGO PLANEM

OZNACZENIA GRAFICZNE

- GRANICE OBSZARU OBJĘTEGO PLANEM TOŻSAME Z GRANICAMI STREFY OCHRONY KONSERWATORSKIEJ ZABYTKÓW ARCHEOLOGICZNYCH, GRANICAMI TERENÓW ROZMIESZCZENIA INWESTYCJI CELU PUBLICZNEGO O ZNACZENIU LOKALNYM, POWIERZCHNIĄ PODEJŚCIA DO LOTNISKA WROCŁAW-STRACHOWICE
- LINIE ROZGRANICZAJĄCE TEREN
- 1US**
1,825 ha SYMBOL TERENU POWIERZCHNIA
- GRANICE WYDZIELENIA WEWNĘTRZNEGO
- (A) SYMBOL WYDZIELENIA WEWNĘTRZNEGO
- △ NIEPRZEKRACZALNE LINIE ZABUDOWY
- ○ ○ SZPALERY DRZEW
- ... STREFA ZIELENI
- DRZEWA DO ZACHOWANIA I OCHRONY
- US** TEREN USŁUG SPORTU