


# MIEJSCOWY PLAN ZAGOSPODAROWANIA PRZESTRZENNEGO OBSZARU POŁOŻONEGO W REJONIE UL. TATARAKOWEJ WE WROCŁAWIU


ZALĄCZNIK NR 1 - RYSUNEK PLANU

etap opiniowania 516.1

SKALA 1:1000

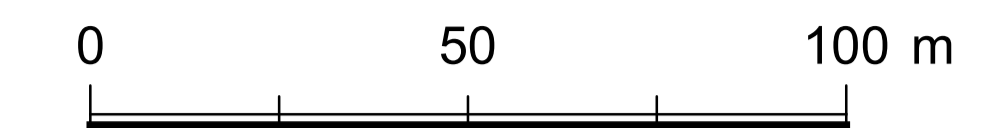

WYRYS ZE STUDIUM UWARUNKOWAŃ I KIERUNKÓW ZAGOSPODAROWANIA PRZESTRZENNEGO WROCŁAWIA przyjętego uchwałą Nr LIV/3249/06 Rady Miejskiej Wrocławia z dnia 6 lipca 2006 r. ze zmianą przyjętą uchwałą Nr L/1467/10 Rady Miejskiej Wrocławia z dnia 20 maja 2010 r.

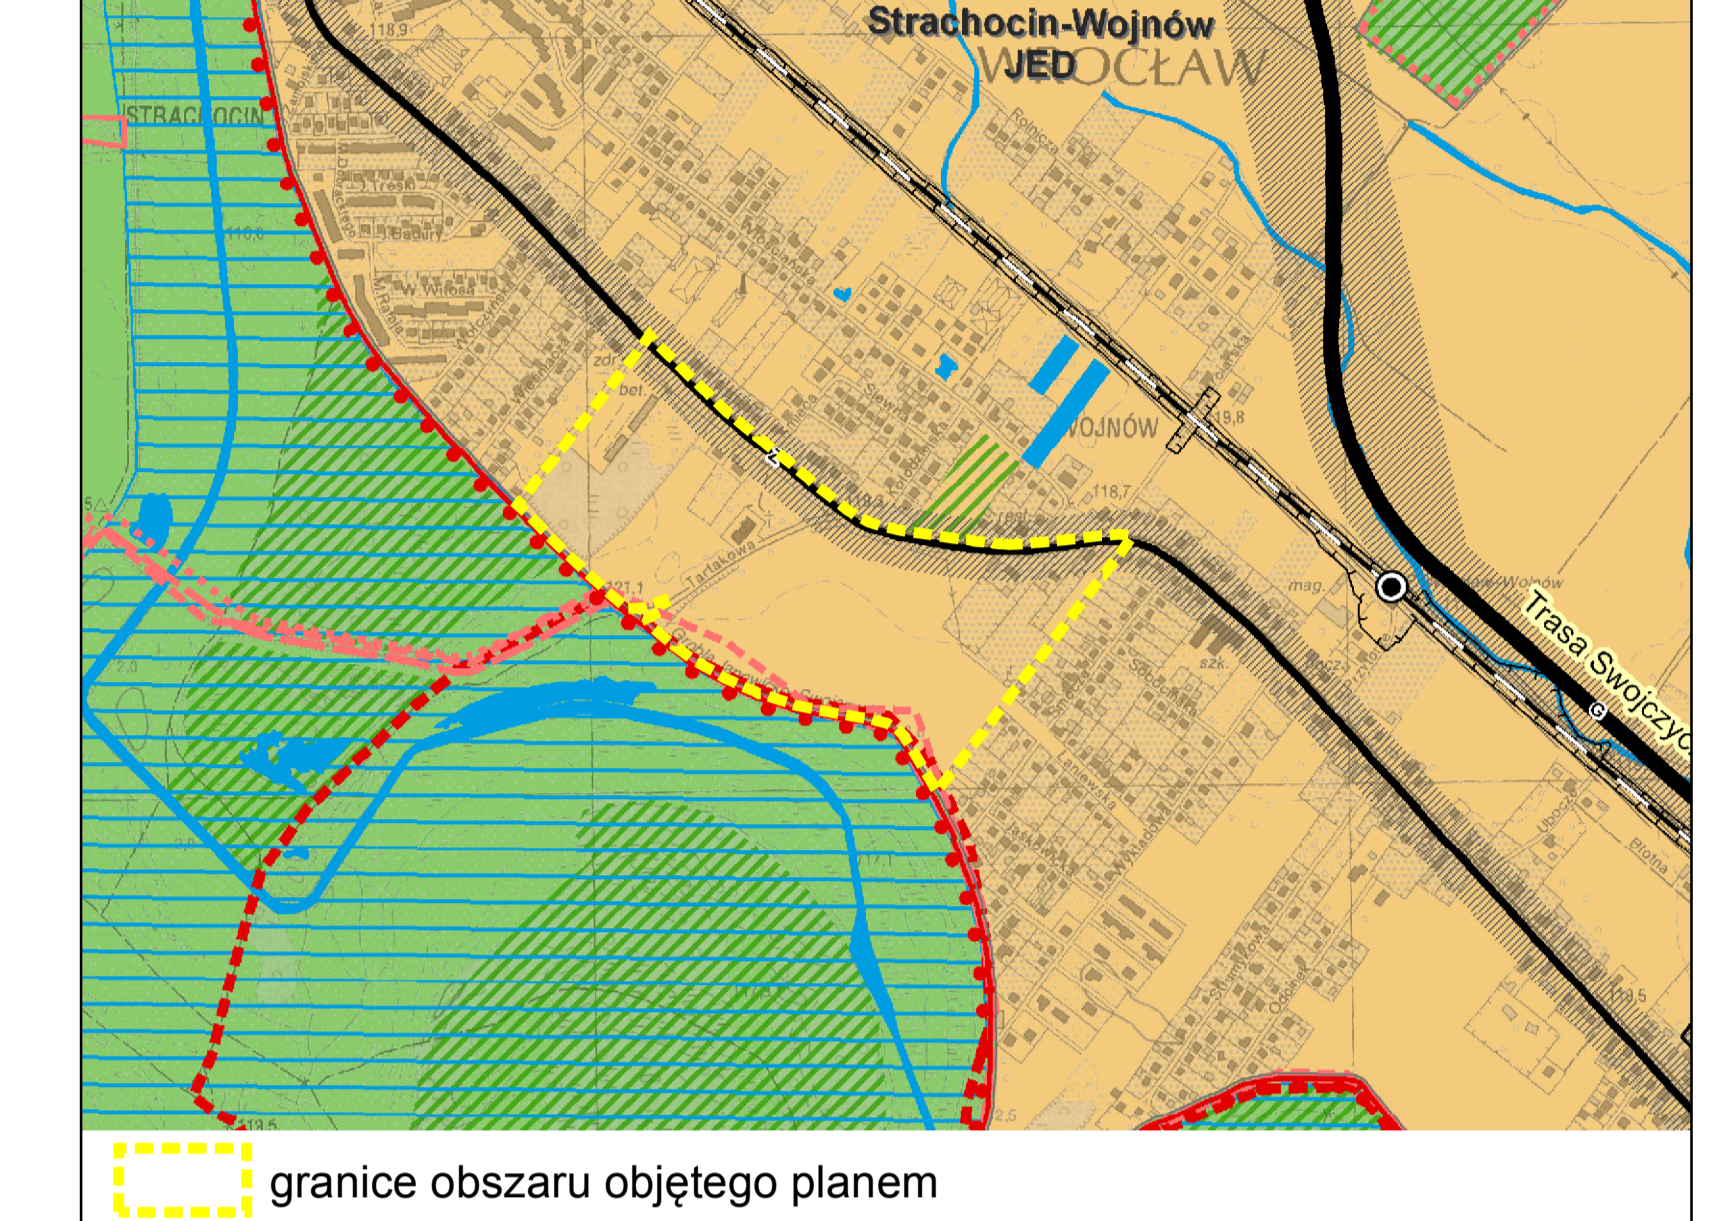

## LEGENDA

- granice obszaru objętego planem tożsame z granicami stref ochrony konserwatorskiej zabytków archeologicznych, granicami terenów rozmieszczenia inwestycji celu publicznego o znaczeniu lokalnym
- linie rozgraniczające teren
- 1MN symbole terenów
- 1.39 ha powierzchnie terenów
- granice wydziałów wewnętrznych
- (A) symbole wydziałów wewnętrznych
- nieprzekraczalne linie zabudowy
- obowiązujące linie zabudowy
- ! miejsca zmiany rodzaju linii zabudowy
- szpalery drzew
- ⊙ dominanta
- ⊙ obszar usytuowania dominanty
- oś widokowa
- ciągi pieszo-rowerowe
- miejsca wskazania szerokości
- MN tereny zabudowy mieszkaniowej jednorodzinnej
- U teren usług
- UKK teren obiektów sakralnych
- US tereny usług sportu i rekreacji
- E tereny stacji transformatorowych
- ZP tereny zieleni parkowej
- ZL teren lasów
- KDZ teren ulic zbiorczych
- KDL tereny ulic lokalnych
- KDD tereny ulic dojazdowych
- KDPR tereny ciągów pieszo- rowerowych
- KDW tereny dróg wewnętrznych
- nieobowiązująca linia podziału nieruchomości
- granice stanowisk archeologicznych
- granice obszaru położonego w odległości 50 m od stopy wału przeciwpowodziowego
- obszar narażony na zalanie w przypadku całkowitego zniszczenia lub uszkodzenia wału przeciwpowodziowego
- granice obszaru Natura 2000