


MIEJSCOWY PLAN ZAGOSPODAROWANIA PRZESTRZENNEGO W REJONIE ULIC
SWOJCZYCKIEJ, MIŁOSZYCKIEJ I LINII KOLEJOWEJ WE WROCŁAWIU

ZAŁĄCZNIK NR 1 - RYSUNEK PLANU - PROJEKT 615.4 - uzgadnianie

SKALA 1:1000

0 50 100 m

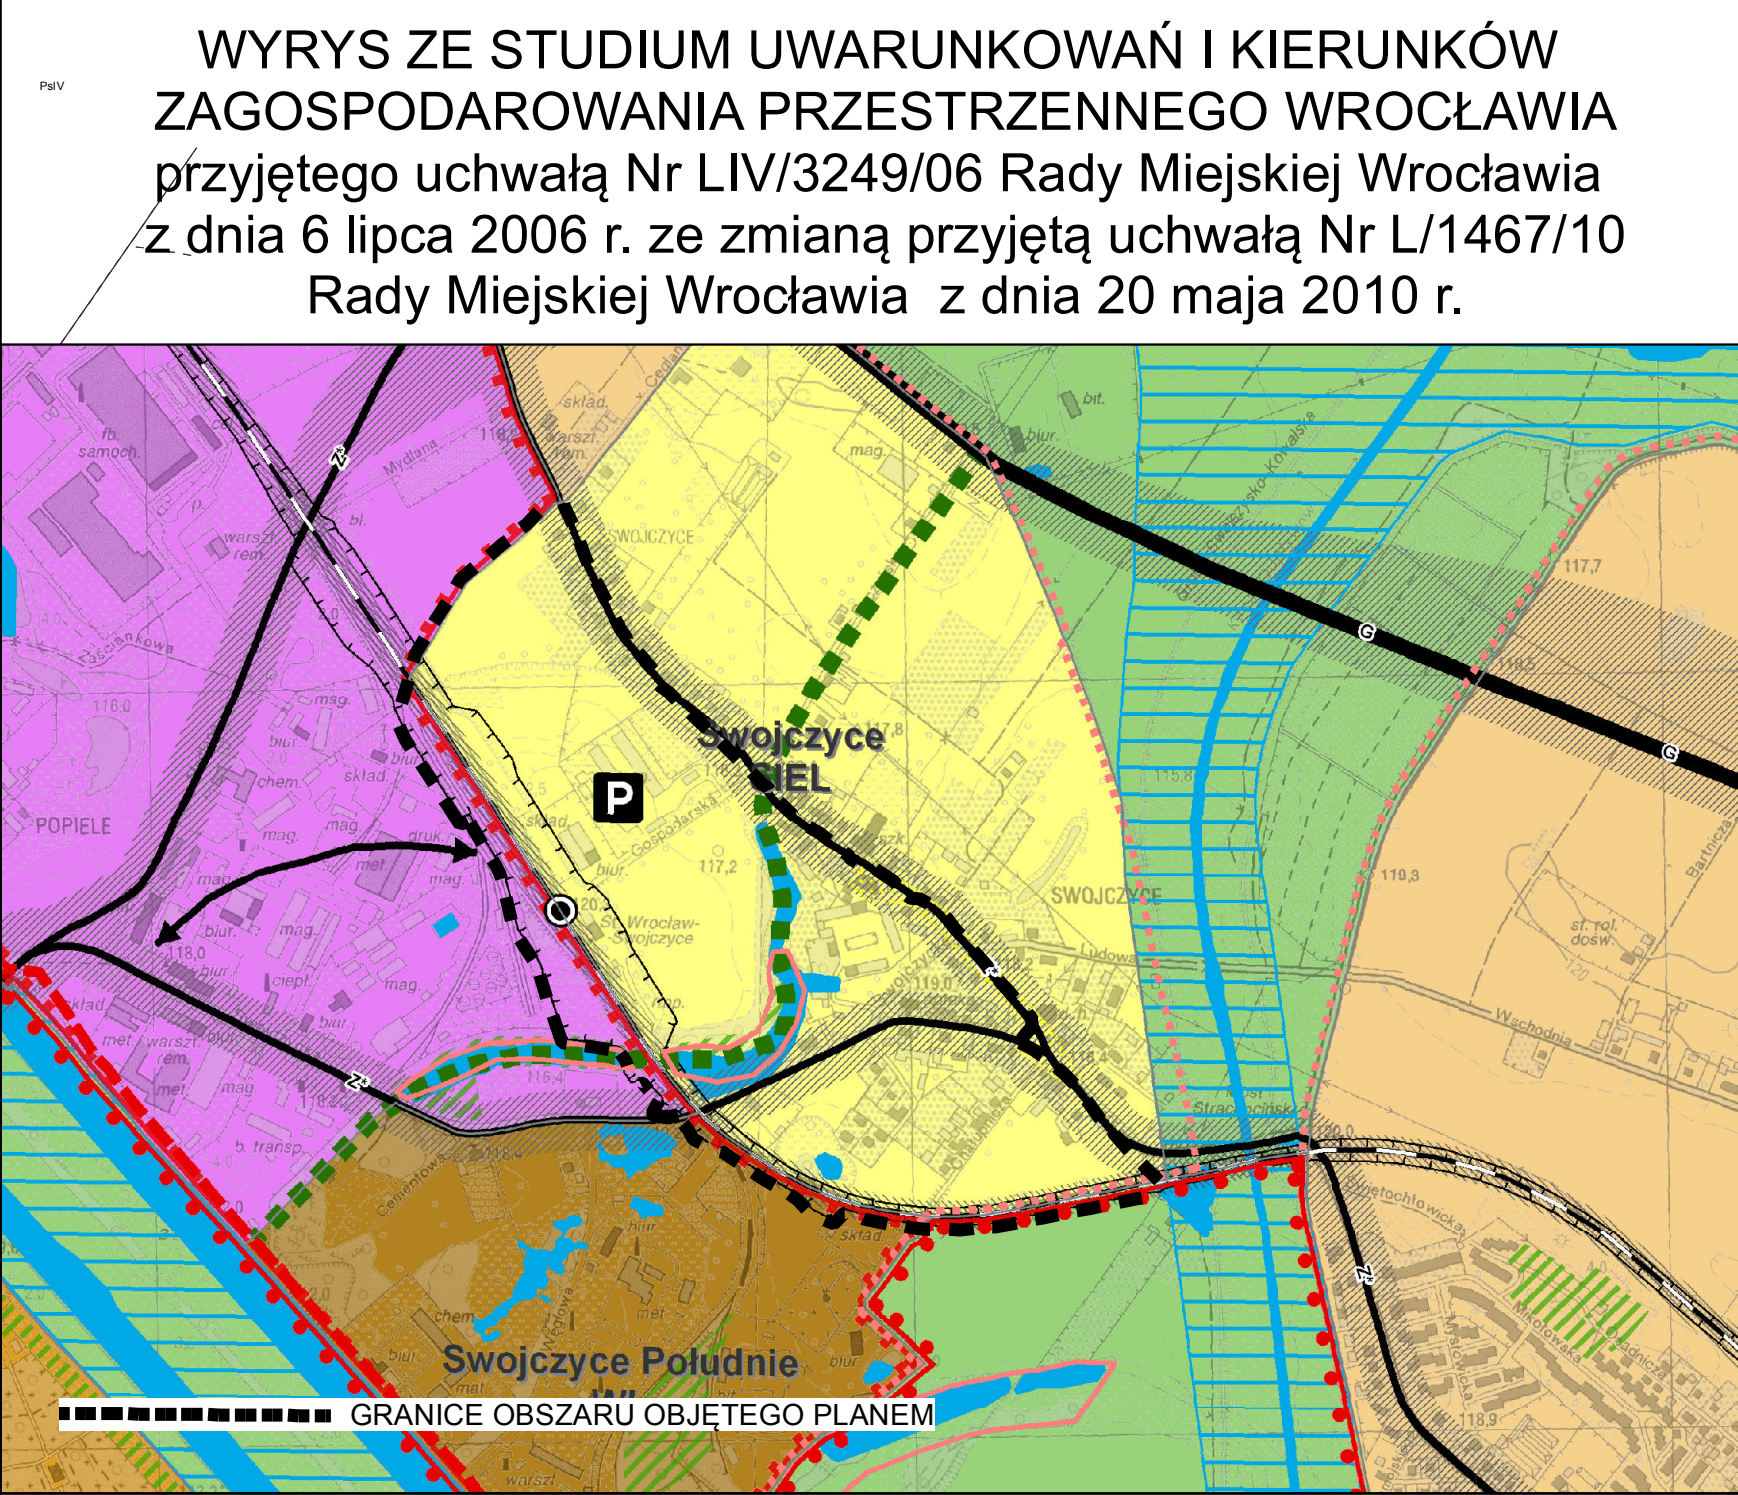

LEGENDA

- granice obszaru objętego planem tożsame z granicami strefy ochrony konserwatorskiej zabytków archeologicznych, granicami terenów rozmieszczenia inwestycji celu publicznego o znaczeniu lokalnym
- linie rozgraniczające tereny
- 1MN
- 2,67 ha
- granice wydzielen wewnętrznych
- (A)
- symbole wydzielen wewnętrznych
- strefa zieleni
- nieprzekraczalne linie zabudowy
- obowiązujące linie zabudowy
- budynek o odrębnych ustaleniach
- ! — miejsca zmiany rodzaju linii zabudowy
- granice strefy ochrony konserwatorskiej tożsame z granicami historycznego układu urbanistycznego dawnej wsi Swojczyce we Wrocławiu, ujętego w ewidencji zabytków
- granice obszaru rehabilitacji istniejącej zabudowy i infrastruktury technicznej oraz granice obszaru wymagającego przekształceń
- granice terenów zamkniętych
- korytarze usytuowania ciągu pieszo-rowerowego
- miejsca wskazania szerokości
- nawierzchnia do specjalnego opracowania
- MN
- MN-U
- MW
- MW-U
- U
- UK
- AG
- ZP
- Z
- E
- K
- KK
- KSD
- KDZ
- KDD
- KDPR
- KDW
- szpalery drzew
- granice strefy sanitarnej cmentarza - 150 m
- obiekt wpisany do rejestru
- obiekt wpisany do ewidencji
- granice stanowiska archeologicznego
- mur kościelny wpisany do ewidencji zabytków
- granice cmentarza nowotzkiego
- — — — — propozycja podziału nieruchomości

OBIEKTY ZABYTKOWE WPISANE DO REJESTRU ZABYTKÓW			
SYMBOL	INFORMACJA O OBIEKTACH	NR REJESTRU	DATA WPISU
(1)	KOŚCIÓŁ ŚW. JAKOBA	242/132	15.02.1962 r.

OBIEKTY ZABYTKOWE WPISANE DO EWIDENCJI ZABYTKÓW	
SYMBOL	OBIEKT
(2)	BUDYNEK MIESZKAŁNY PRZY UL. SWOJCZYCKA 118
(3)	BUDYNEK MIESZKAŁNY PRZY UL. SWOJCZYCKA 119
(4)	BUDYNEK MIESZKAŁNY PRZY UL. SWOJCZYCKA 125 - 127
(5)	BUDYNEK MIESZKAŁNY PRZY UL. MIŁOSZYCKA 10
(6)	BUDYNEK MIESZKAŁNY PRZY UL. MIŁOSZYCKA 12
(7)	BUDYNEK MIESZKAŁNY PRZY UL. MIŁOSZYCKA 18b
(8)	BUDYNEK MIESZKAŁNY PRZY UL. MIŁOSZYCKA 24

OBIEKTY ZABYTKOWE WPISANE DO EWIDENCJI ZABYTKÓW	
SYMBOL	OBIEKT
(9)	BUDYNEK MIESZKAŁNY PRZY UL. MIŁOSZYCKA 26
(10)	BUDYNEK MIESZKAŁNY PRZY UL. MIŁOSZYCKA 54
(11)	BUDYNEK MIESZKAŁNY WRAZ Z CZĘŚCIĄ GOSPODARCZĄ PRZY UL. MIŁOSZYCKA 56
(12)	BUDYNEK MIESZKAŁNY PRZY UL. MIŁOSZYCKA 58
(13)	BUDYNEK MIESZKAŁNY PRZY UL. MIŁOSZYCKA 62
(14)	DWORZEC KOLEJOWY WROCŁAW-SWOJCZYCE
(15)	BUDYNEK TOALET STACJI KOLEJOWEJ WROCŁAW-SWOJCZYCE
(16)	MUR KOŚCIELNY PRZY UL. MIŁOSZYCKIEJ 20, WOKÓŁ KOŚCIOŁA ŚW. JAKOBA
(17)	DAWNY CMENTARZ PRZY UL. MIŁOSZYCKIEJ 20