


Miejscowy plan zagospodarowania przestrzennego obszaru
położonego w rejonie ulic gen. Romualda Traugutta i Szybkiej oraz rzeki Oławy i Żabiej Ścieżki we Wrocławiu

ZAŁĄCZNIK NR 1 - RYSUNEK PLANU SKALA: 1:1000

PROJEKT (614).2

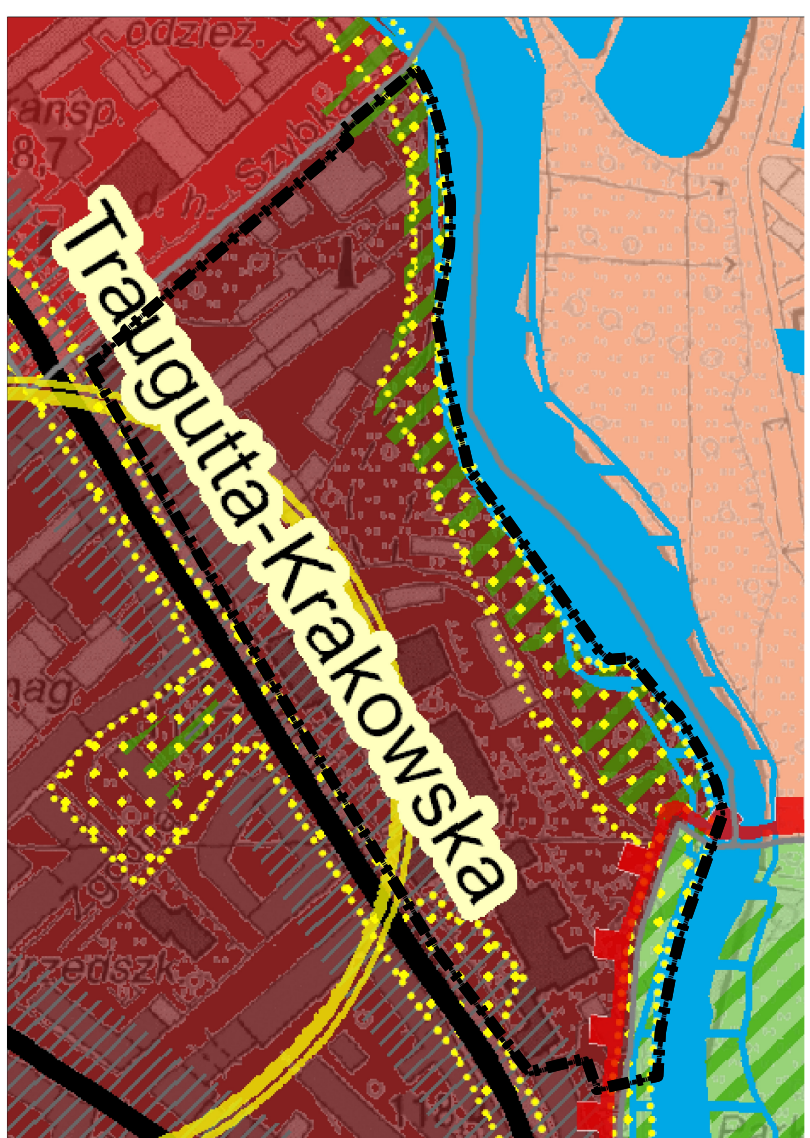

Wyrzys ze Studium uwarunkowań i kierunków zagospodarowania
przestrzennego Wrocławia
(uchwała Nr LIV/3249/06 z dnia 6 lipca 2006 r. ze zmianą przyjętą
uchwałą Nr L/1467/10 Rady Miejskiej Wrocławia z dnia 20 maja 2010 r.).
■ ■ ■ granice obszaru objętego planem.

LEGENDA

- granice obszaru objętego planem tożsame z granicami strefy ochrony konserwatorskiej, granicami strefy ochrony konserwatorskiej zabytków archeologicznych, granicami terenów rozmieszczenia inwestycji celu publicznego o znaczeniu lokalnym;
— linie rozgraniczające tereny
- 1MW-U symbole terenów
- 1,2 ha powierzchnia terenów
- granice wydzieleni wewnętrznych
- (A) symbole wydzieleni wewnętrznych
- ▲ nieprzekraczalne linie zabudowy
- ▲ obowiązujące linie zabudowy
- strefy zieleni
- MW-U tereny zabudowy mieszkaniowej wielorodzinnej i usług
- tereny usług
- tereny zieleni parkowej
- KDD tereny ulic
- obiekty wpisane do ewidencji zabytków
- obiekty wpisane do rejestru zabytków
- nawierzchnia do specjalnego opracowania
- drzewa do zachowania
- 10m miejsce wskazania szerokości
- strefa ochrony stanowiska archeologicznego
- granice obszaru narażonego na zalanie w przypadku całkowitego zniszczenia lub uszkodzenia wału przeciwpowodziowego
- granice obszaru o prawdopodobieństwie wystąpienia powodzi raz na 100 lat - Q1%
- granice obszaru o prawdopodobieństwie wystąpienia powodzi raz na 10 lat - Q10%
- granice obszaru o prawdopodobieństwie wystąpienia powodzi raz na 500 lat - Q02%

0 10 50 100m

