





MIEJSCOWY PLAN ZAGOSPODAROWANIA PRZESTRZENNEGO W REJONIE ULIC RAKIETOWEJ ORAZ ŻWIRKI I WIGURY – ZACHODNIEJ WE WROCŁAWIU

WYRYS ZE STUDIUM UWARUNKOWAŃ I KIERUNKÓW
ZAGOSPODAROWANIA PRZESTRZENNEGO WROCŁAWIA
przyjętego uchwałą Nr LIV/3249/06 Rady Miejskiej Wrocławia
z dnia 6 lipca 2006 r. ze zmianą przyjętą uchwałą Nr LI/1467/10
Rady Miejskiej Wrocławia z dnia 20 maja 2010 r.

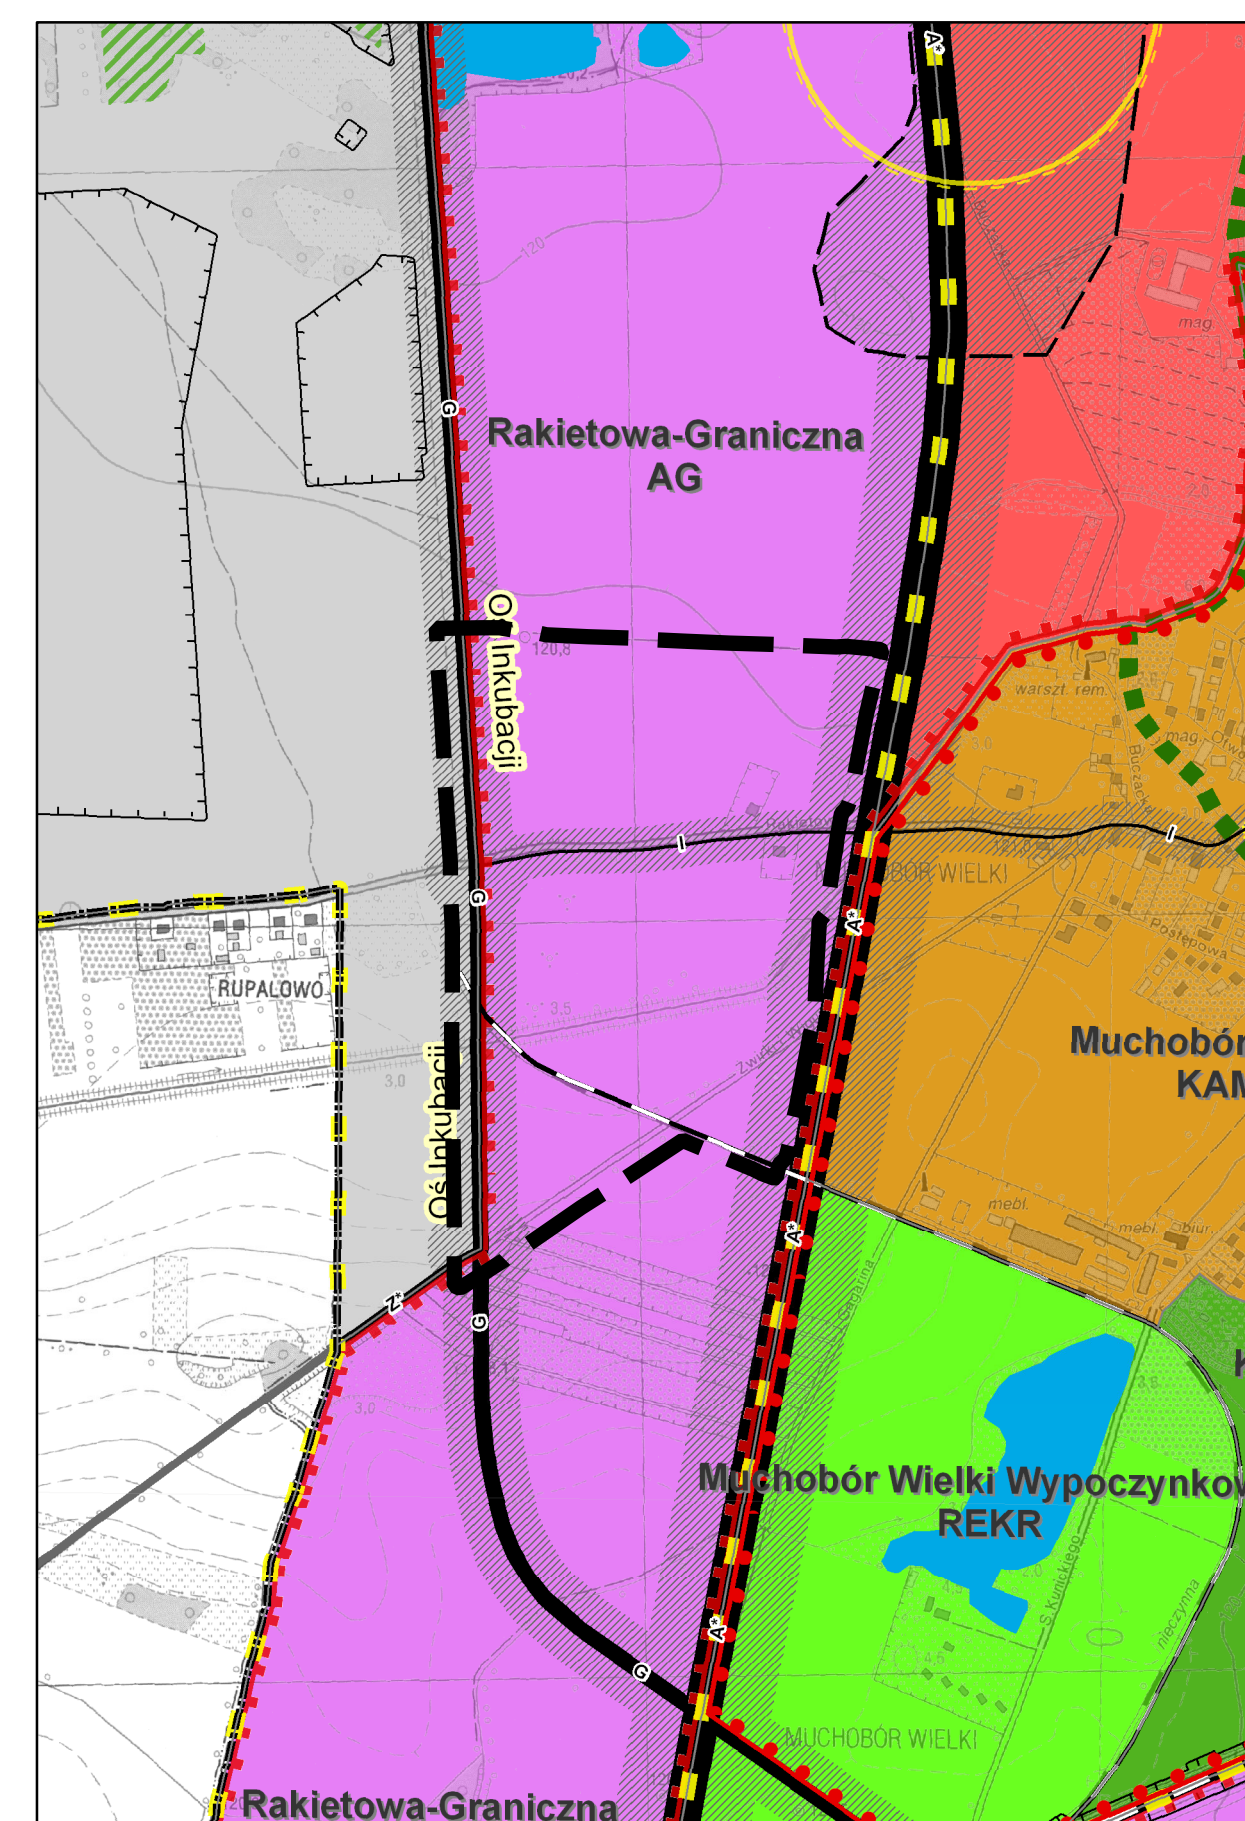

LEGENDA

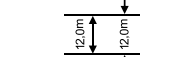- | | |
|---|---|
|  | granicze obszaru objętego planem lotoszame z granicami strefy ochrony konserwatorskiej zabudówk archeologicznych, granicami terenów rozmieszczenia inwestycji cel publicznego o znaczeniu lokalnym |
|  | linie rozgraniczające tereny |
| 1AG | symbole terenów |
|  | granice wydzielen wewnętrznych |
| (A) | symbole wydzielen wewnętrznych |
|  | nieprzekraczalne linie zabudowy |
|  | spalarnie drzew |
|  | miejsca wskazania szerokości |
| 11,79 ha | powierzchnia terenu |
|  | orientacyjny przebieg linii definiującej ograniczającą wysokość zabudowy i obszar naturalnych w oszacowaniu lotniska Wrocław - Strachowice dokumentacji rejestracyjnej lotniska wyrażony w metrach nad poziomem morza |
| AG | tereny aktywności gospodarczej |
| Z | tereny zieleni |
| WS | tereny wód powierzchniowych |
| GPZ | tereny głównych punktów zasilania w energię |
| KDG | tereny ulic głównych |
| KDZ | tereny ulic zbiorczych |
| KDL | tereny ulic lokalnych |
| KDD | tereny ulic dojazdowych |
|  | obszary potencjalnego występowania stanowisk archeologicznych (50 m) |
|  | stanowiska archeologiczne o powierzchni powyżej 1 ha |
|  | obszary ograniczonego użytkowania dla Lotniska Wrocław-Strachowice |
- strefa 50m | 150m od krawędzi jezdnii Autostradowej Obwodnicy Wrocławia
- Logo of the Wrocław Airport Authority

