


MIEJSCOWY PLAN ZAGOSPODAROWANIA PRZESTRZENNEGO W REJONIE ULIC LOTNICZEJ, JERZEGO BAJANA I SZYBOWCOWEJ WE WROCŁAWIU

RYSUNEK PLANU - ZAŁĄCZNIK NR 1 - PROJEKT (etap: wyłożenie)

SKALA 1:1000

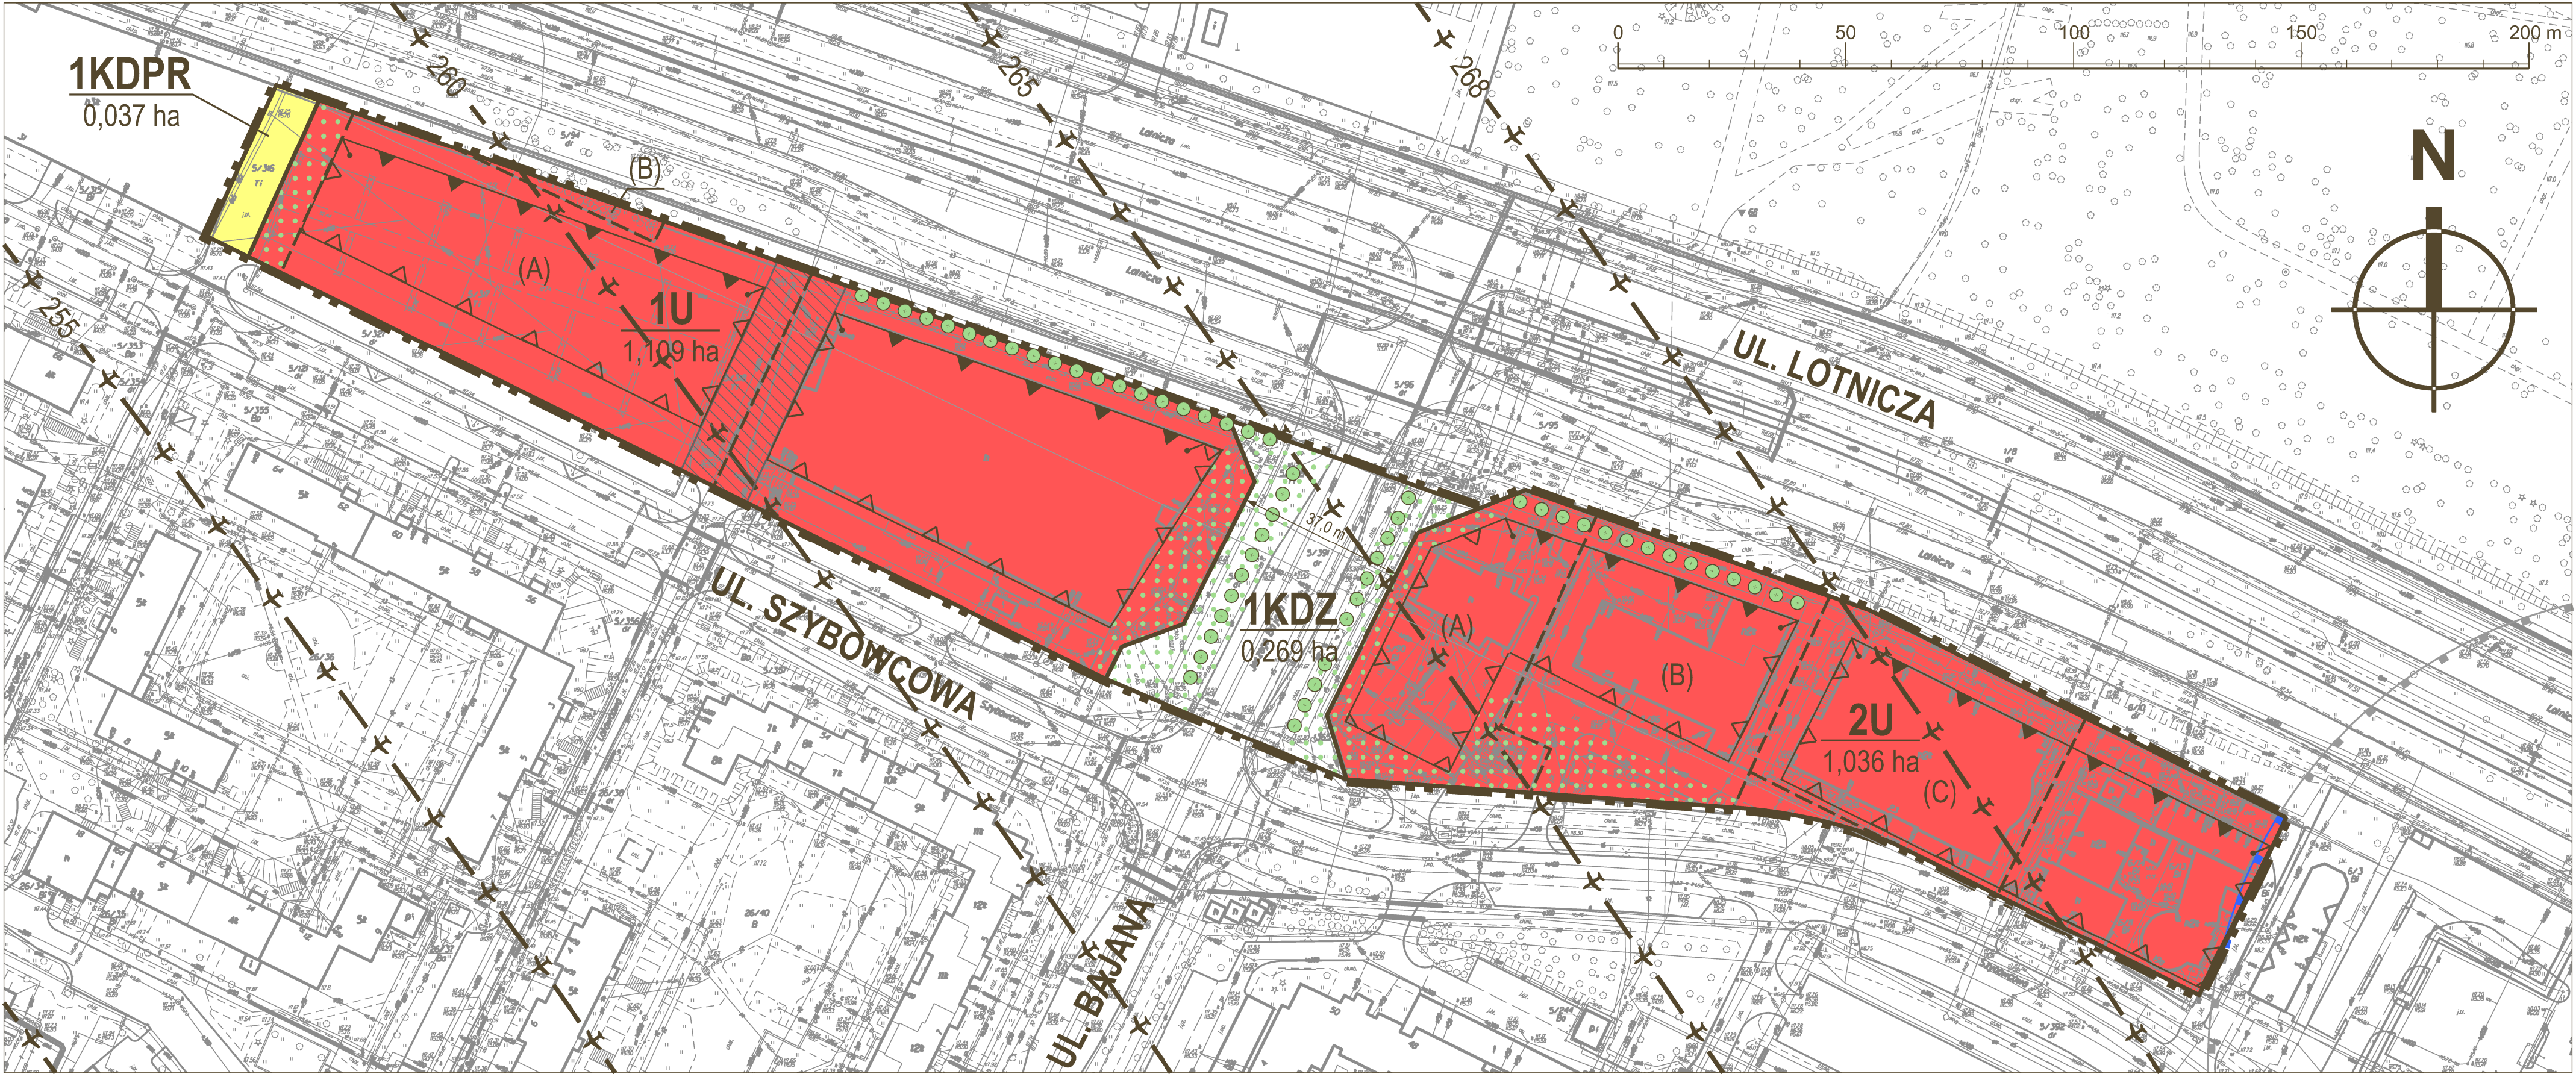

- GRANICE OBSZARU OBJĘTEGO PLANEM**
TOŻSAME Z GRANICAMI STREFY OCHRONY KONSERWATORSKIEJ ZABYTKÓW ARCHEOLOGICZNYCH, GRANICAMI OBSZARU REHABILITACJI ISTNIEJĄCEJ ZABUDOWY I INFRASTRUKTURY TECHNICZNEJ, GRANICAMI OBSZARU WYMAGAJĄCEGO PRZEKSZTAŁCEN, GRANICAMI TERENÓW ROZMIESZCZENIA INWESTYCJI CELU PUBLICZNEGO O ZNACZENIU LOKALNYM

1U
0,60 ha

SYMBOLE TERENÓW POWIERZCHNIA

GRANICE WYDZIELEŃ WEWNĘTRZNYCH

(A)
SYMBOLE WYDZIELEŃ WEWNĘTRZNYCH

NIEPRZEKRACZALNE LINIE ZABUDOWY

OBOWIĄZUJĄCE LINIE ZABUDOWY

MIEJSCA ZMIANY RODZAJU LINII ZABUDOWY
- SZPALERY DRZEW**

STREFY ZIELENI

KORYTARZ USYTUOWANIA CIĄGU PIESZO-ROWEROWEGO

MIEJSCE WSKAZANIA SZEROKOŚCI
37,0 m


ORIENTACYJNY PRZEBIEG LINII DEFINIUJĄCEJ POWIERZCHNIĘ OGRANICZAJĄCĄ WYSOKOŚĆ ZABUDOWY I OBIEKTÓW NATURALNYCH W OTOCZENIU LOTNISKA WROCŁAW - STRACHOWICE WG DOKUMENTACJI REJESTRACYJNEJ LOTNISKA

STANOWISKO ARCHEOLOGICZNE
- ZNALEZISKO LUŻNE Z PALEOLITU, OSADA KULTURY LUŻYCKIEJ, CMĘTARZYSKO Z X-XIII w.
- U**
TERENY USŁUG

KDZ
TEREN DROGI ZBIORCZEJ

KDPR
TEREN CIĄGU PIESZO-ROWEROWEGO

WYRYS ZE STUDIUM UWARUNKOWAŃ I KIERUNKÓW ZAGOSPODAROWANIA PRZESTRZENNEGO WROCŁAWIA
Uchwała Nr LIV/3249/06 Rady Miejskiej Wrocławia z dnia 6 lipca 2006r. ze zmianą przyjętą uchwałą nr L/1467/10 Rady Miejskiej Wrocławia z dnia 20 maja 2010 r.

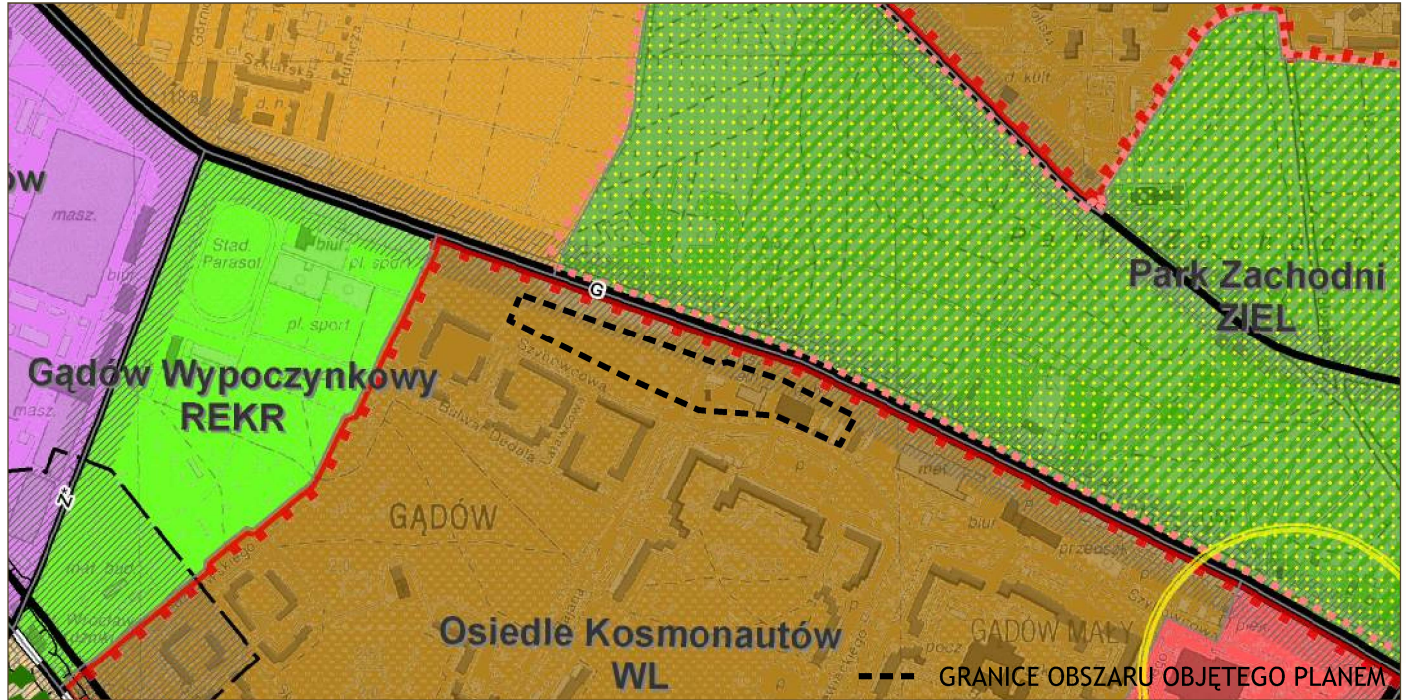

Poswiadcza się zgodność niniejszej kopii z treścią materiału państwowego zasobu geodezyjnego i kartograficznego.
Przewodniczący Zarządu Geodezji, Kartografii i Katastru Miejskiego we Wrocławiu
Mapa Zasadnicza
(Nazwa materiału zasobu)
ZKK17.TM-6642-4218-2015
(Identyfikator ewidencyjny materiału zasobu)
Data wykonania kopii: **23.10.15**
(Imię, nazwisko i podpis osoby reprezentującej organ)