


MIEJSCOWY PLAN ZAGOSPODAROWANIA PRZESTRZENNEGO W REJONIE
ZŁĄCZNIK NR 1 - RYSUNEK PLANU 600.1.PROJEKT
ULICY MIKOŁOWSKIEJ WE WROCŁAWIU

WYRYS ZE STUDYUM UWARUNKOWAŃ I KIERUNKÓW
ZAGOSPODAROWANIA PRZESTRZENNEGO WROCŁAWIA
przyjętego uchwałą Nr/...../18 Rady Miejskiej Wrocławia
z dnia 2018 r.

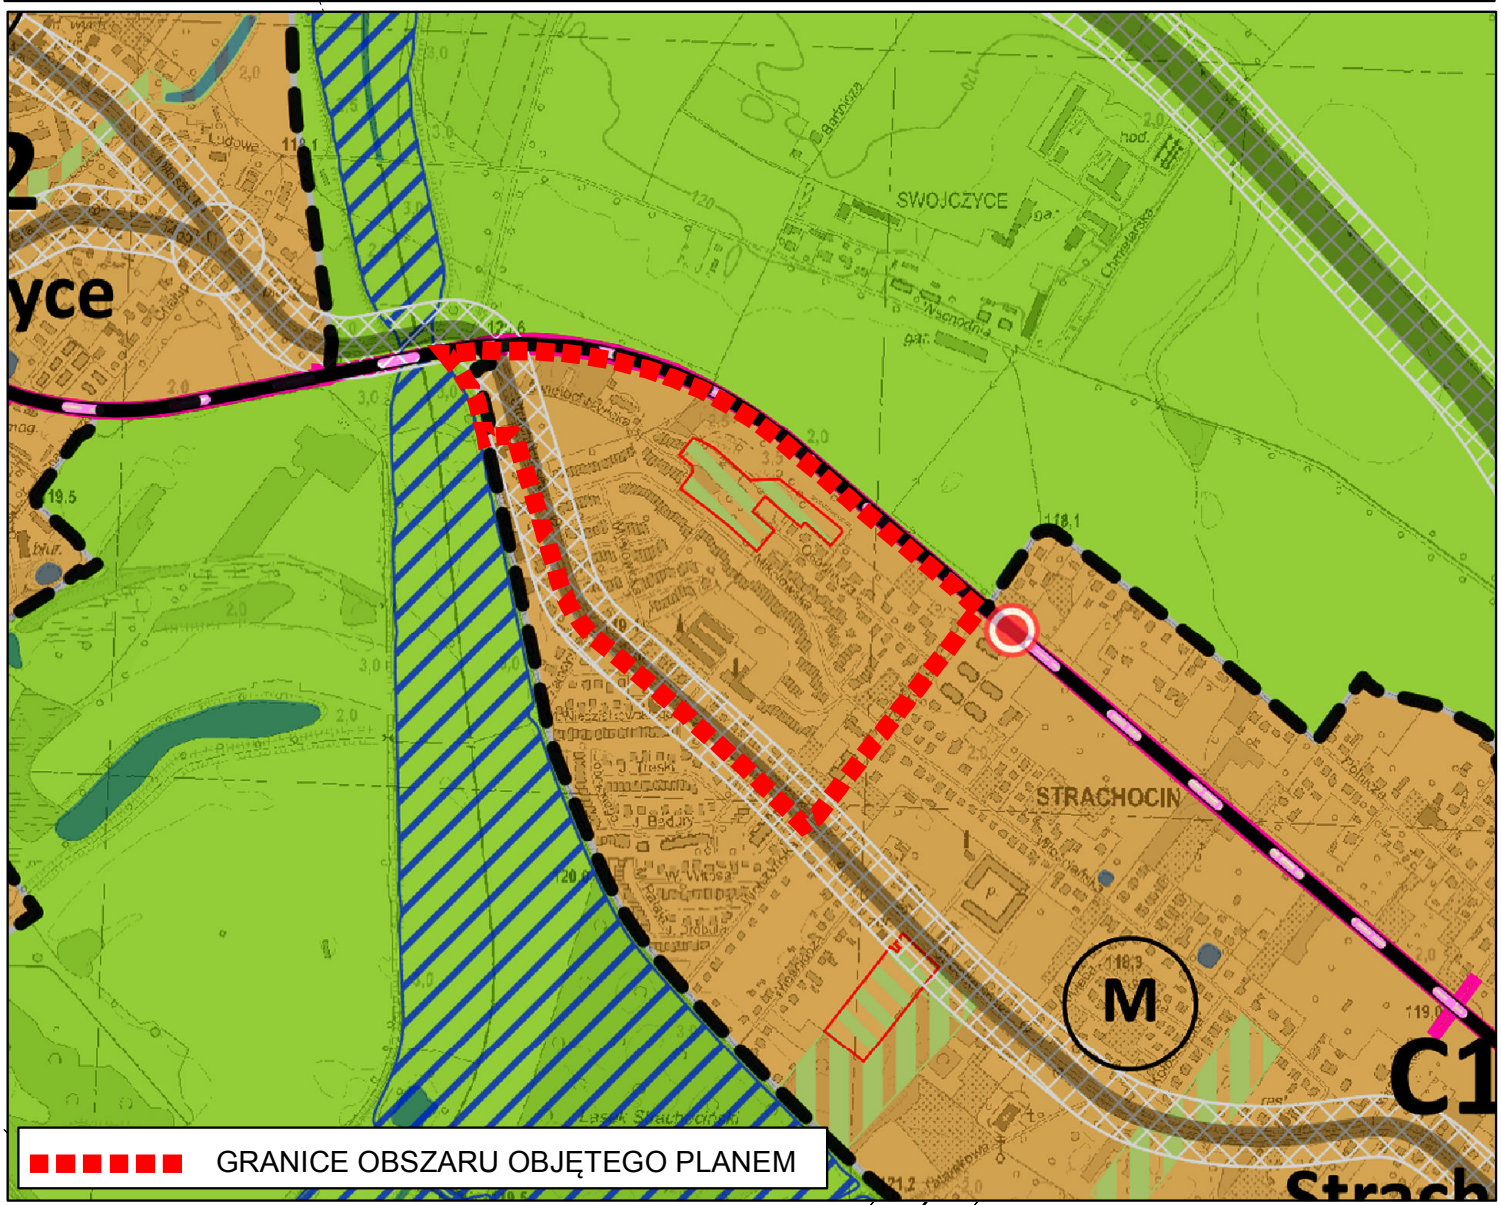

- LEGENDA**
- granicę obszaru objętego planem tożsamą z granicami terenu rozmieszczenia inwestycji celu publicznego o znaczeniu lokalnym
 - linię rozgraniczającą tereny
 - 1MN symbole terenów
 - 1.96 ha powierzchnie terenów
 - granicę wydzieli wewnątrz
 - (A) symbole wydzieli wewnątrz
 - nieprzekraczalną linię zabudowy
 - obowiązującą linię zabudowy
 - miejsca zmiany rodzaju linii zabudowy
 - miejsca wskazania szerokości
 - miejsca wskazania szerokości
 - MN tereny zabudowy mieszkaniowej jednorodzinnej
 - MN-U tereny zabudowy mieszkaniowej jednorodzinnej i usług
 - MW tereny zabudowy mieszkaniowej wielorodzinnej
 - U tereny usług
 - Z tereny zieleni
 - IT tereny urządzeń infrastruktury technicznej
 - KDZ tereny ulic zbiorczych
 - KDL tereny ulic lokalnych
 - KDD tereny ulic dojazdowych
 - KDPR tereny ciągów pieszo- rowerowych
 - KDW tereny dróg wewnętrznych
 - US tereny usług sportu i rekreacji
 - granicę strefy ochrony konserwatorskiej
 - obiekty w ewidencji zabytków
 - strefy zieleni
 - korytarz usytuowania infrastruktury technicznej
 - obszar narażony na zalanie w przypadku całkowitego zniszczenia lub uszkodzenia wału przeciwpowodziowego

Podkład:
Mapa Zasadnicza pozyskana z ZGKIM we Wrocławiu
Wrocław (27.06.2017)
Nr Lic. (ZKK17.TM.6642.2521.2016_0264 CL1)

SKALA 1:1000

0 50 100

N