


RYSUNEK PLANU - Załącznik nr 1
Projekt (591).2

SKALA 1:1000

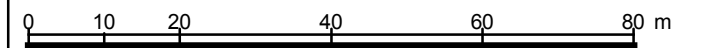

MIEJSCOWY PLAN ZAGOSPODAROWANIA PRZESTRZENNEGO W REJONIE NIERUCHOMOŚCI POŁOŻONEJ PRZY UL. BRACI GIERYMSKICH 149 WE WROCŁAWIU



WROCŁAW

Skala 1:1000


MAPA ZASADNICZA
DO CELÓW OPINIODAWCZYCH

1. Mapa wektorowa opracowana w technologii numerycznej w środowisku MicroStation na podstawie matrycy mapy zasadniczej, wydrukowana w ZGKIM we Wrocławiu
2. Układ współrzędnych "2000"
3. Poziom odniesienia: "Kronsztadt 1986"

Nie wyklucza się istnienia w terenie innych niż wykazanych na mapie urządzeń podziemnych, które nie były zgłoszone do inwentaryzacji lub o których brak jest informacji w instytucjach branżowych

Podkład:
Mapa Zasadnicza pozyskana z ZGKIM we Wrocławiu
Wrocław 23.09.2015
Nr Lic. (ZKK17.TM-6642-3748-2015)

WYRYS ZE STUDIUM UWARUNKOWAŃ I KIERUNKÓW
ZAGOSPODAROWANIA PRZESTRZENNEGO WROCŁAWIA
(uchwała Rady Miejskiej Wrocławia Nr LIV/3249/06 z dnia 6 lipca 2006 r.
wraz ze zmianą przyjętą uchwałą Nr L/1467/10 z dnia 20 maja 2010 r.)

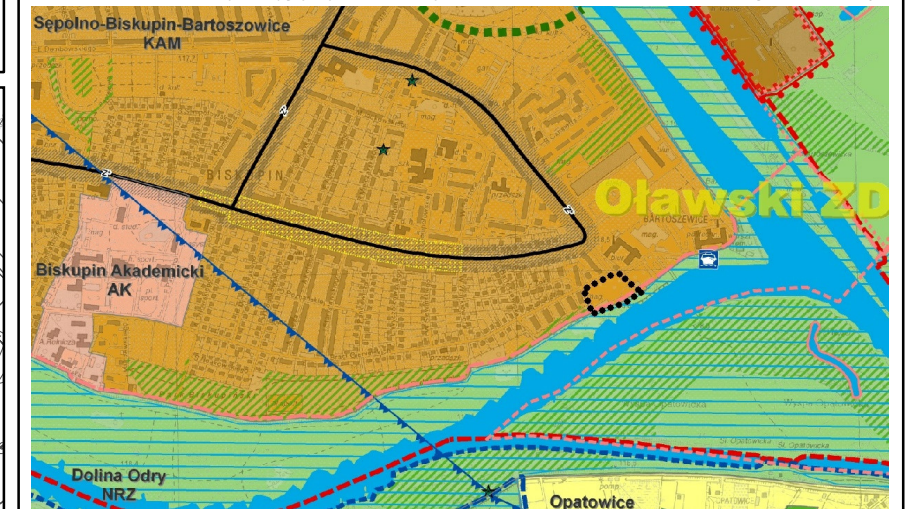

..... granice obszaru objętego planem

LEGENDA



granice obszaru objętego planem tożsame z granicami strefy ochrony konserwatorskiej, granicami strefy ochrony konserwatorskiej zabytków archeologicznych, granicami obszaru w rejestrze zabytków, granicami terenów rozmieszczenia inwestycji celu publicznego o znaczeniu lokalnym



linie rozgraniczające tereny

1MW

symbole terenów



granice wydzieleni wewnętrznych

(A)

symbole wydzieleni wewnętrznych



obowiązująca linia zabudowy



nieprzekraczalne linie zabudowy



miejsca zmiany rodzaju linii zabudowy



obiekt w ewidencji zabytków



nawierzchnia do specjalnego opracowania



szpalery drzew



powierzchnie terenów

MW

teren zabudowy mieszkaniowej wielorodzinnej

U

teren usług

E

teren stacji transformatorowych



strefa zieleni



granica obszaru położonego w odległości 50 m od stopy wału przeciwpowodziowego