


MIEJSCOWY PLAN ZAGOSPODAROWANIA PRZESTRZENNEGO OBSZARU POŁOŻONEGO W REJONIE ULICY SKŁADOWEJ WE WROCŁAWIU

ZAŁĄCZNIK NR 1 - RYSUNEK PLANU

SKALA 1:1000

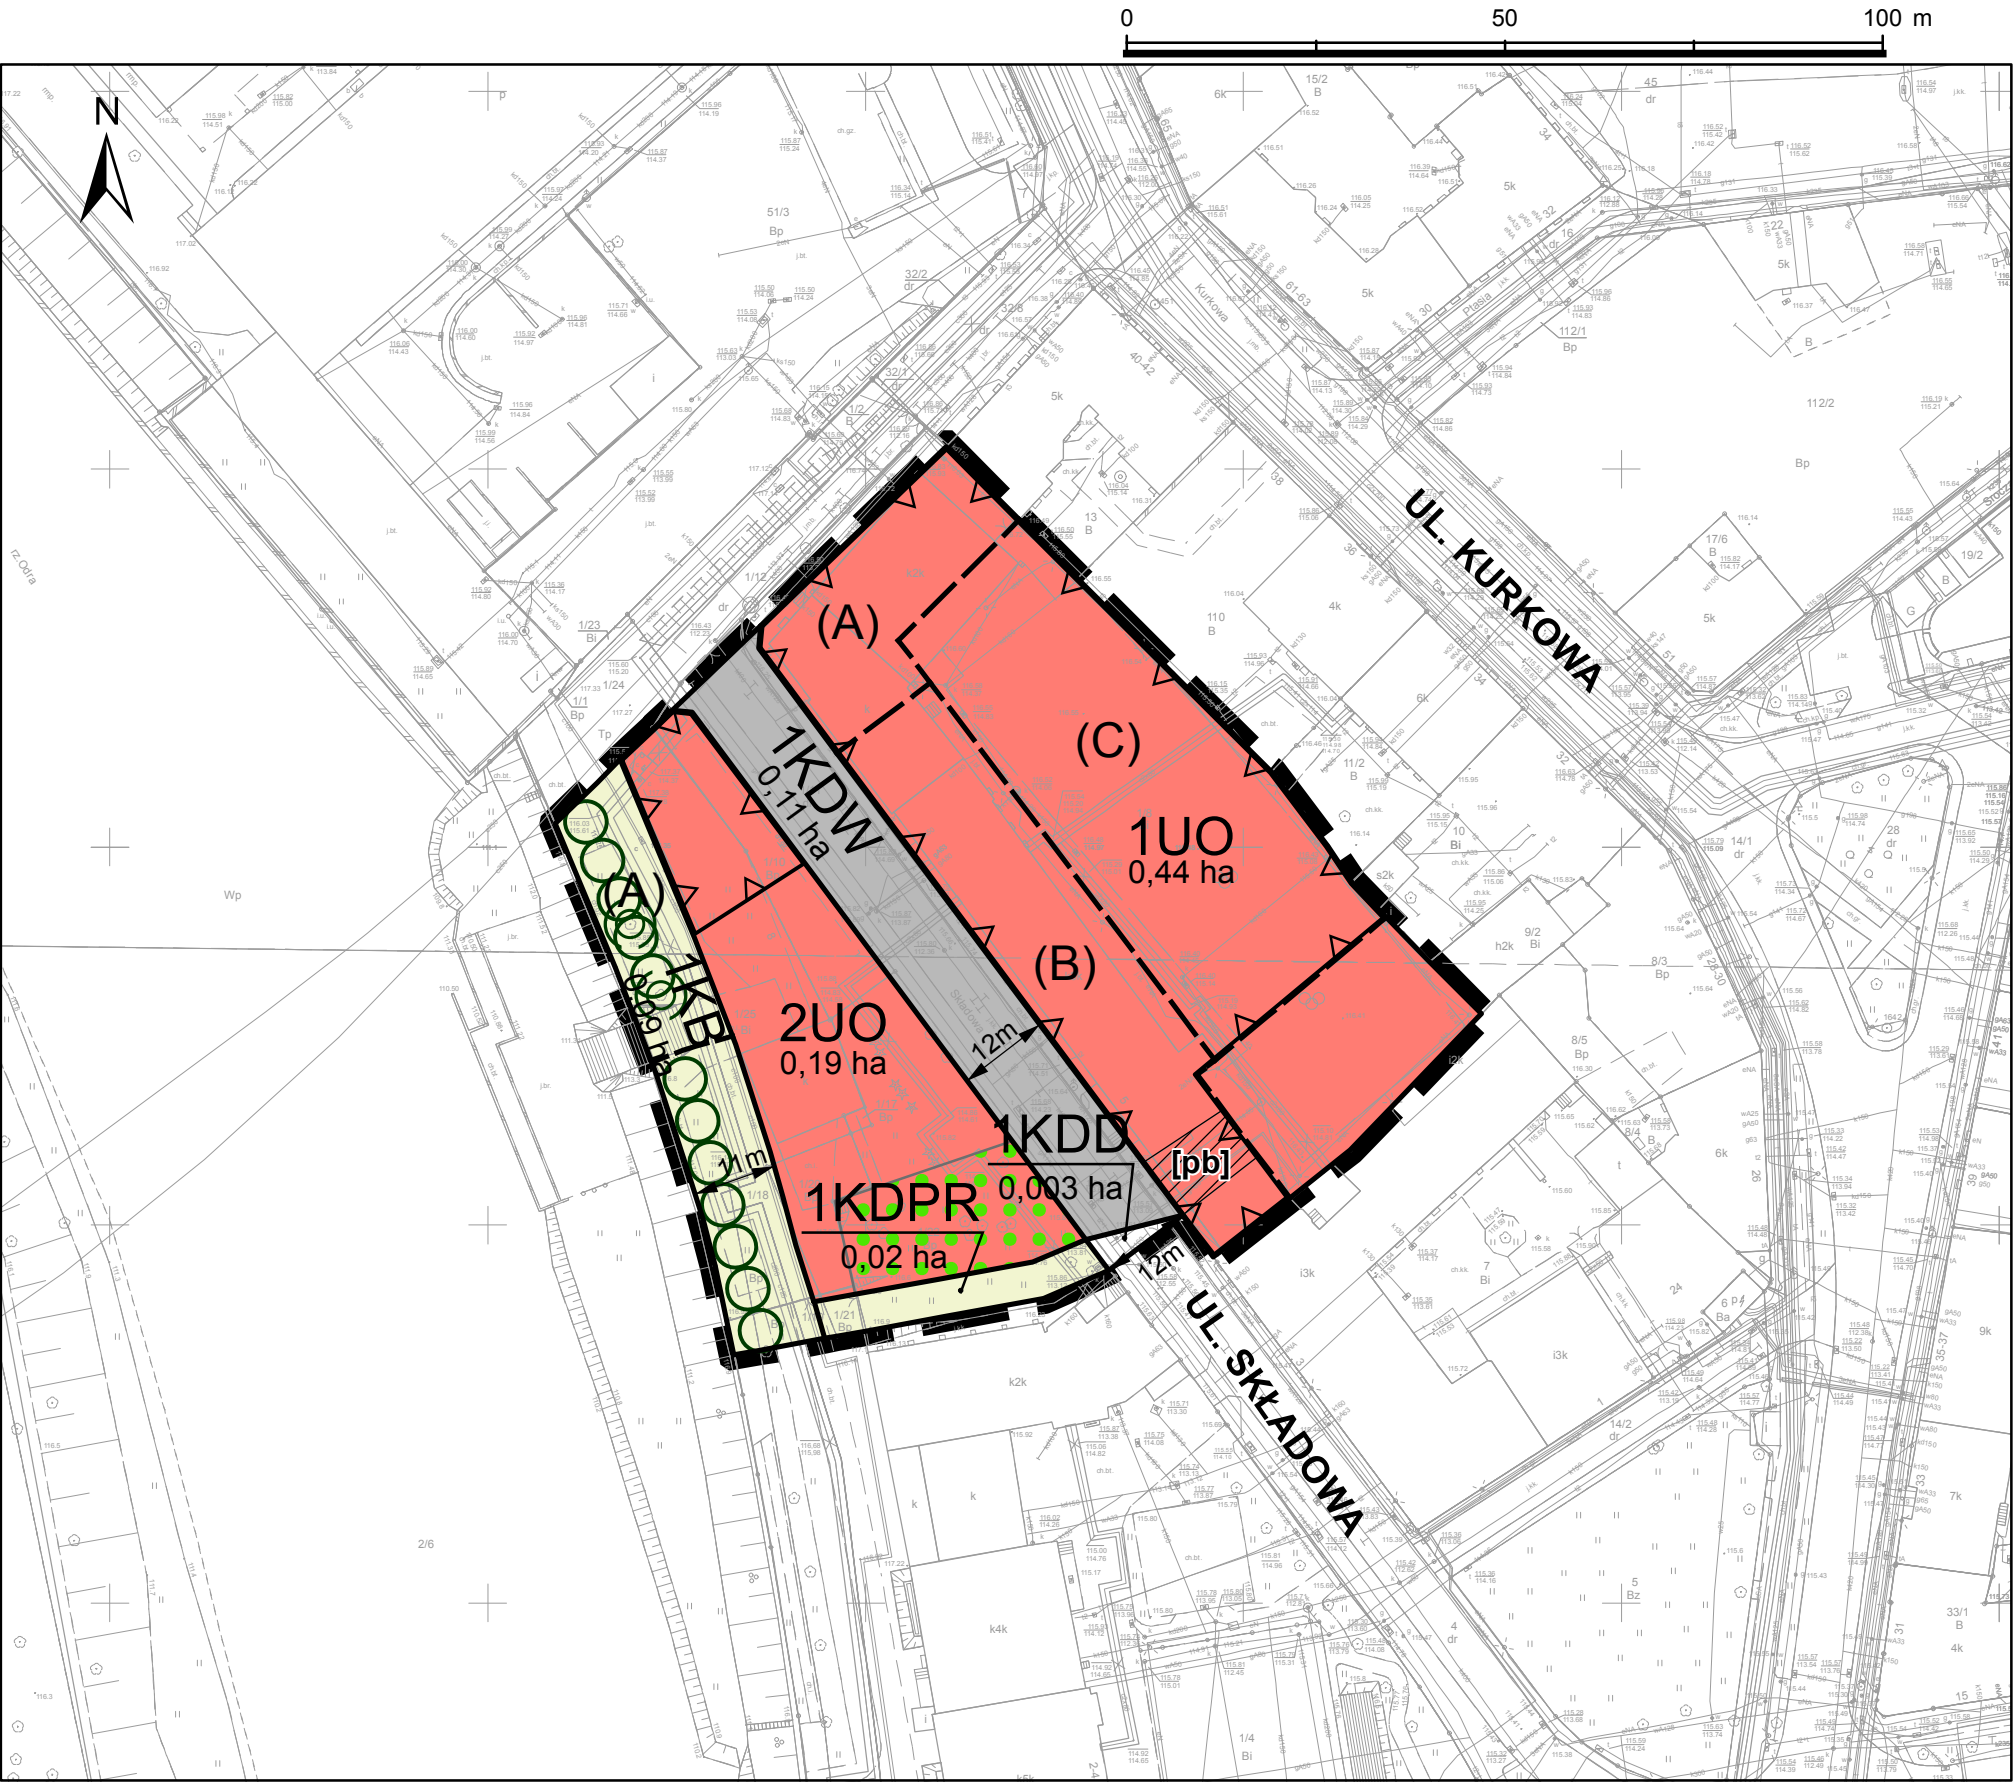

WYRYS ZE STUDIUM UWARUNKOWAŃ I KIERUNKÓW
ZAGOSPODAROWANIA PRZESTRZENNEGO WROCŁAWIA
przyjętego uchwałą Nr LIV/3249/06 Rady Miejskiej Wrocławia
z dnia 6 lipca 2006 r. ze zmianą przyjętą uchwałą Nr L/1467/10
Rady Miejskiej Wrocławia z dnia 20 maja 2010 r.

granicę obszaru objętego planem

LEGENDA

granicę obszaru objętego planem tożsame z granicami strefy
ochrony konserwatorskiej zabytków archeologicznych,
granicami strefy ochrony konserwatorskiej, granicami terenu
rozmisszczenia inwestycji celu publicznego o znaczeniu
lokalnym, granicami obszaru rehabilitacji istniejącej zabudowy
i infrastruktury technicznej oraz granicami obszaru
wymagającego przekształceń

linię rozgraniczającą teren

1UO symbol terenu

granicę wydzielenia wewnętrznego

(A) symbol wydzielenia wewnętrznego

UO tereny usług edukacyjnych

KDD tereny ulic dojazdowych

KB tereny bulwarów

KDPR tereny ciągów pieszo- rowerowych

KDW tereny dróg wewnętrznych

nieprzekraczalna linia zabudowy

szpaler drzew

miejsce wskazania szerokości

drzewo do zachowania

strefa zieleni

[pb] korytarz usytuowania przejścia, przejazdu bramowego

Podkład:
Mapa Zasadnicza pozyskana z ZGKIEM we Wrocławiu
Wrocław (data)
Nr Lic. (numer licencji)