


MIEJSCOWY PLAN ZAGOSPODAROWANIA PRZESTRZENNEGO OBSZARU POŁOŻONEGO W REJONIE ULICY POLNEJ WE WROCŁAWIU

ZAŁĄCZNIK NR 1 - RYSUNEK PLANU - PROJEKT 613.3


SKALA 1:1000

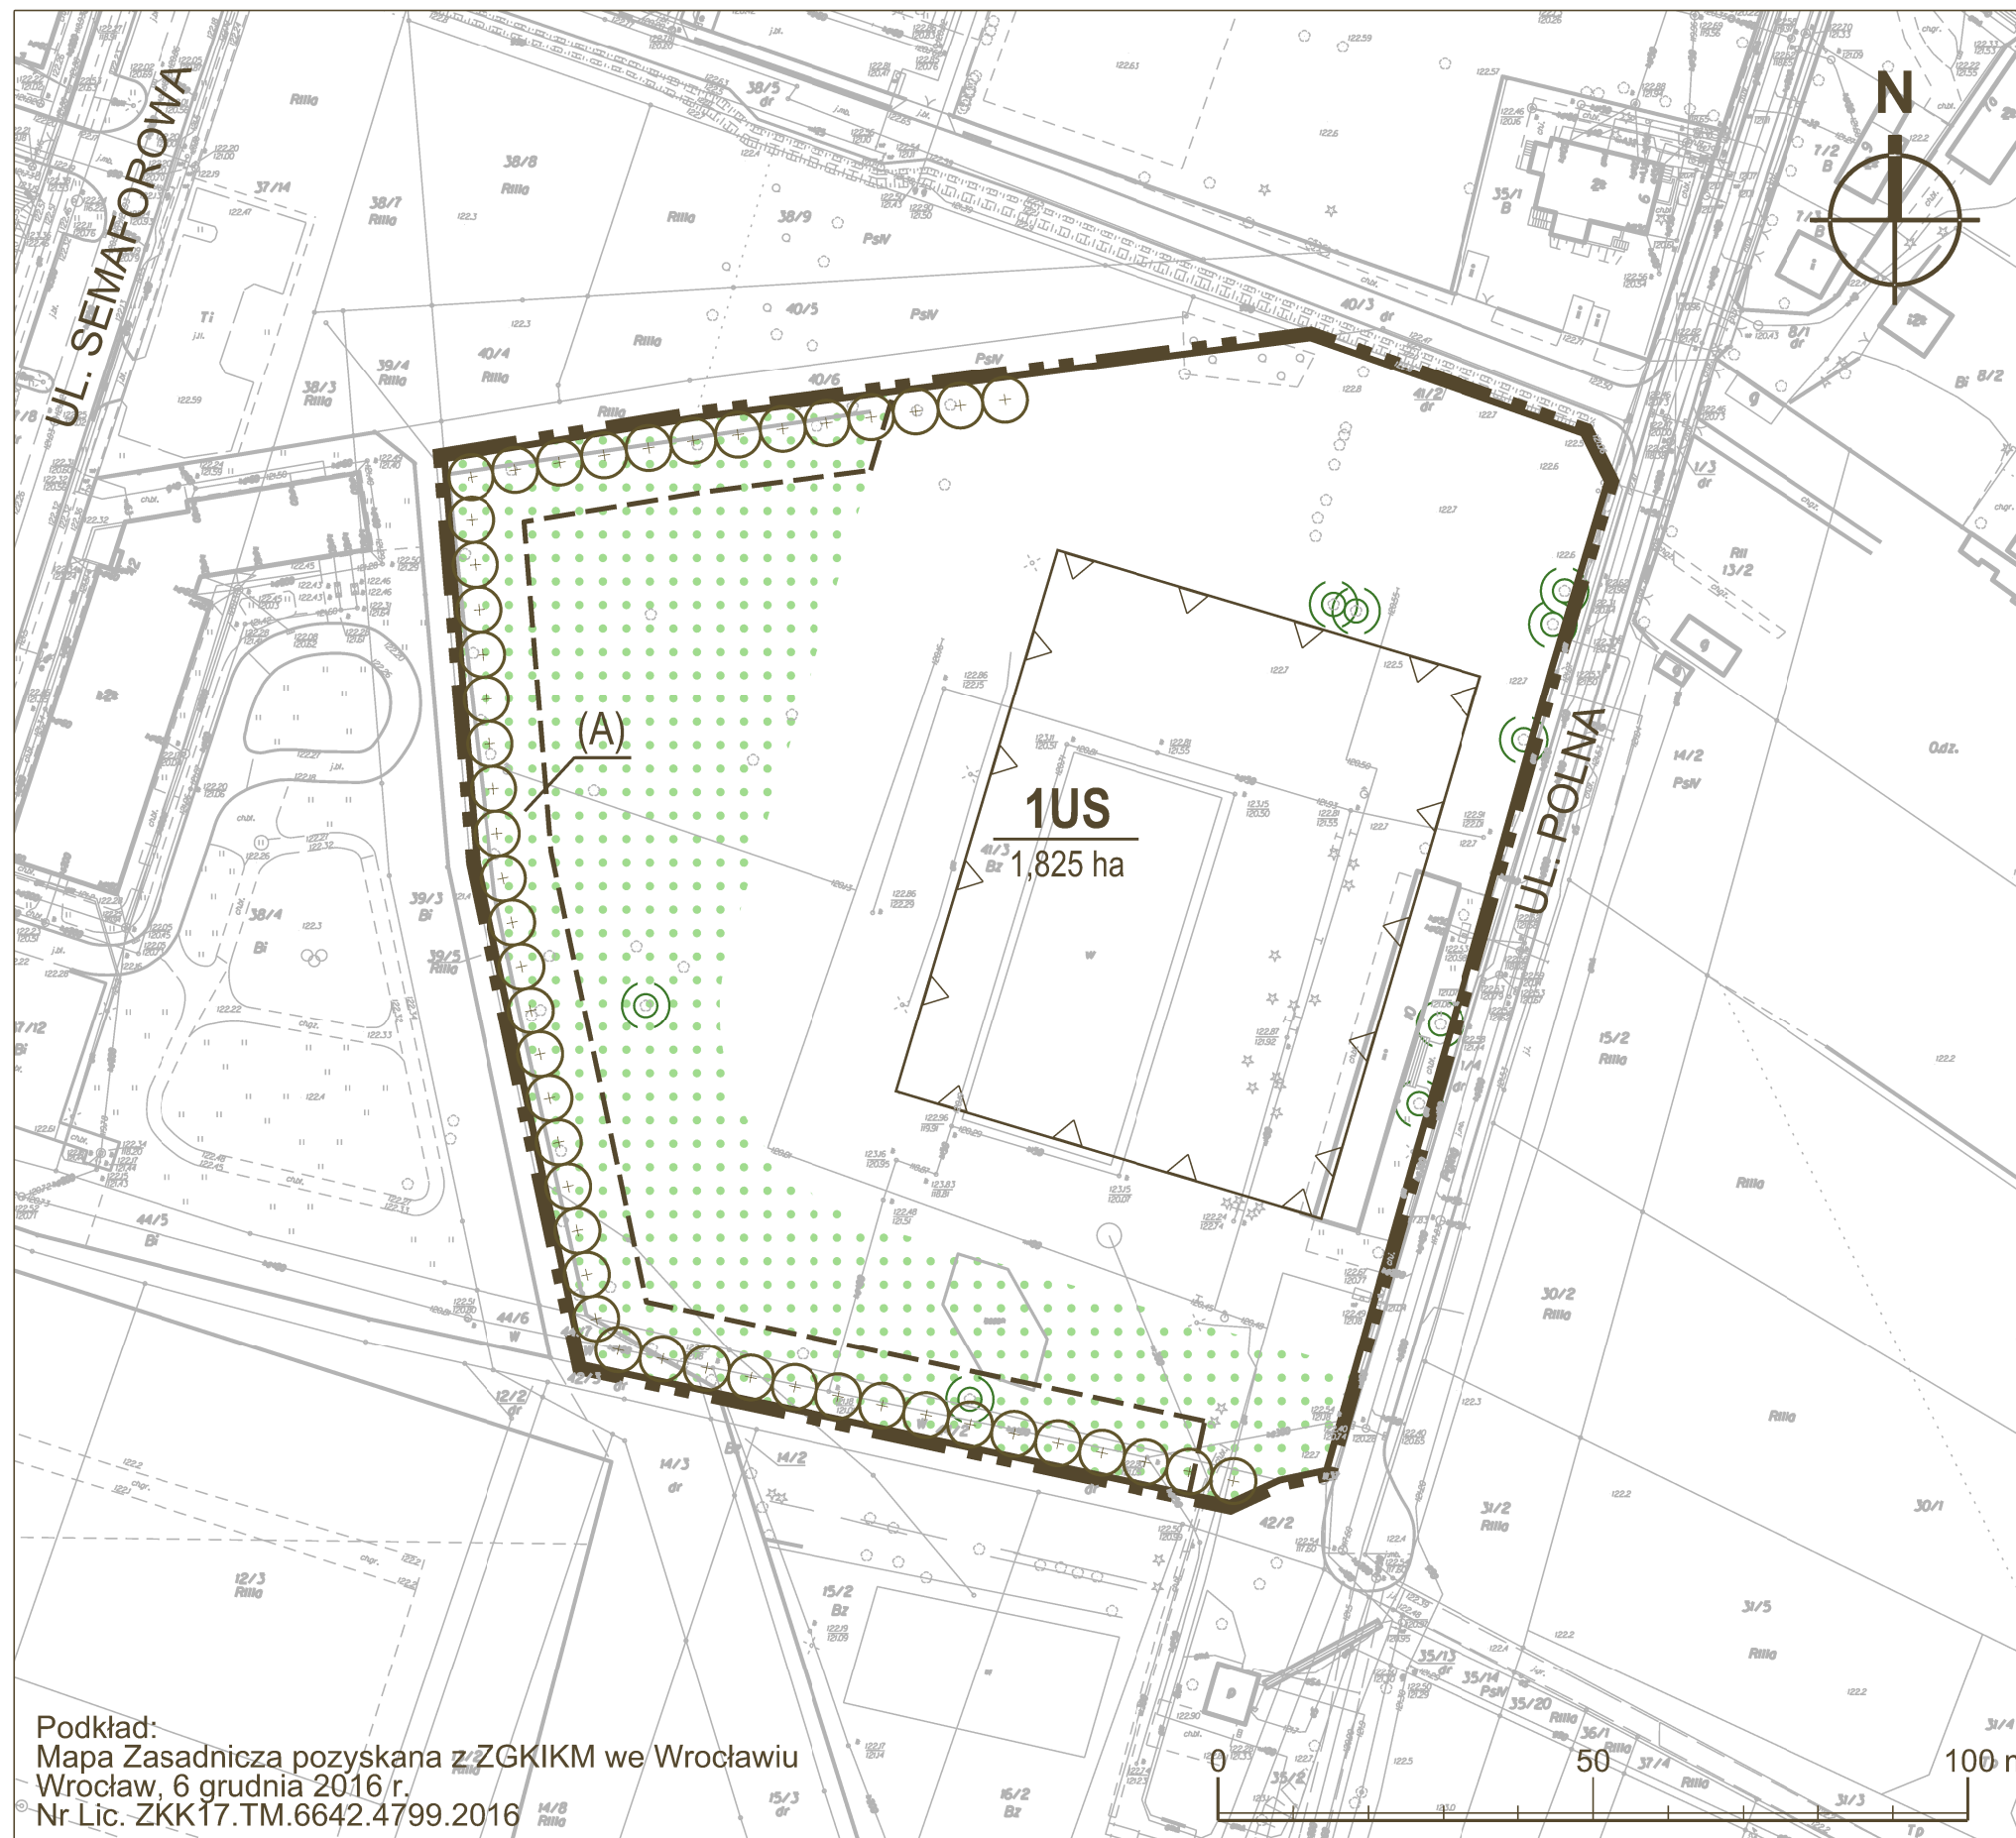

Podkład:
Mapa Zasadnicza pozyskana z ZGKIKM we Wrocławiu
Wrocław, 6 grudnia 2016 r.
Nr Lic. ZKK17.TM.6642.4799.2016

WYRYS ZE STUDIUM UWARUNKOWAŃ I KIERUNKÓW ZAGOSPODAROWANIA PRZESTRZENNEGO WROCŁAWIA

Uchwała Nr LIV/3249/06 Rady Miejskiej Wrocławia z dnia 6 lipca 2006r.
ze zmianą przyjętą uchwałą nr L/1467/10 Rady Miejskiej Wrocławia z dnia 20 maja 2010 r.

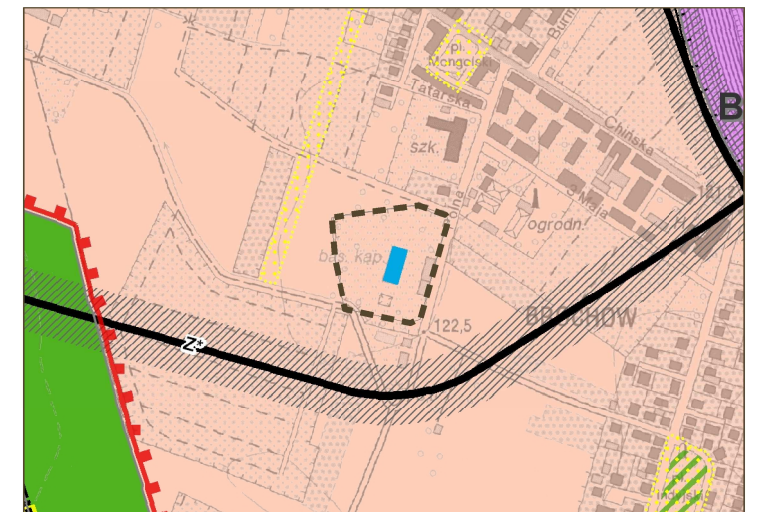

— GRANICE OBSZARU OBJĘTEGO PLANEM

OZNACZENIA GRAFICZNE

— GRANICE OBSZARU OBJĘTEGO PLANEM TOŻSAME Z GRANICAMI STREFY
OCHRONY KONSERWATORSKIEJ ZABYTKÓW ARCHEOLOGICZNYCH,
GRANICAMI TERENÓW ROZMIESZCZENIA INWESTYCJI CELU PUBLICZNEGO
O ZNACZENIU LOKALNYM, POWIERZCHNIĄ PODEJŚCIA DO LOTNISKA
WROCŁAW-STRACHOWICE

— LINIE ROZGRANICZAJĄCE TEREN

1US
1,825 ha

SYMBOL TERENU
POWIERZCHNIA

— GRANICE WYDZIELENIA WEWNĘTRZNEGO

(A) SYMBOL WYDZIELENIA WEWNĘTRZNEGO

△ NIEPRZEKRACZALNE LINIE ZABUDOWY

○ ○ ○ SZPALERY DRZEW

• • • STREFA ZIELENI

○ DRZEWA DO ZACHOWANIA I OCHRONY

US TEREN USŁUG SPORTU