



MIEJSCOWY PLAN ZAGOSPODAROWANIA PRZESTRZENNEGO OBSZARU POŁOŻONEGO W REJONIE ULICY SKŁADOWEJ WE WROCŁAWIU

ZAŁĄCZNIK NR 1 - RYSUNEK PLANU - PROJEKT 612.2

SKALA 1:1000

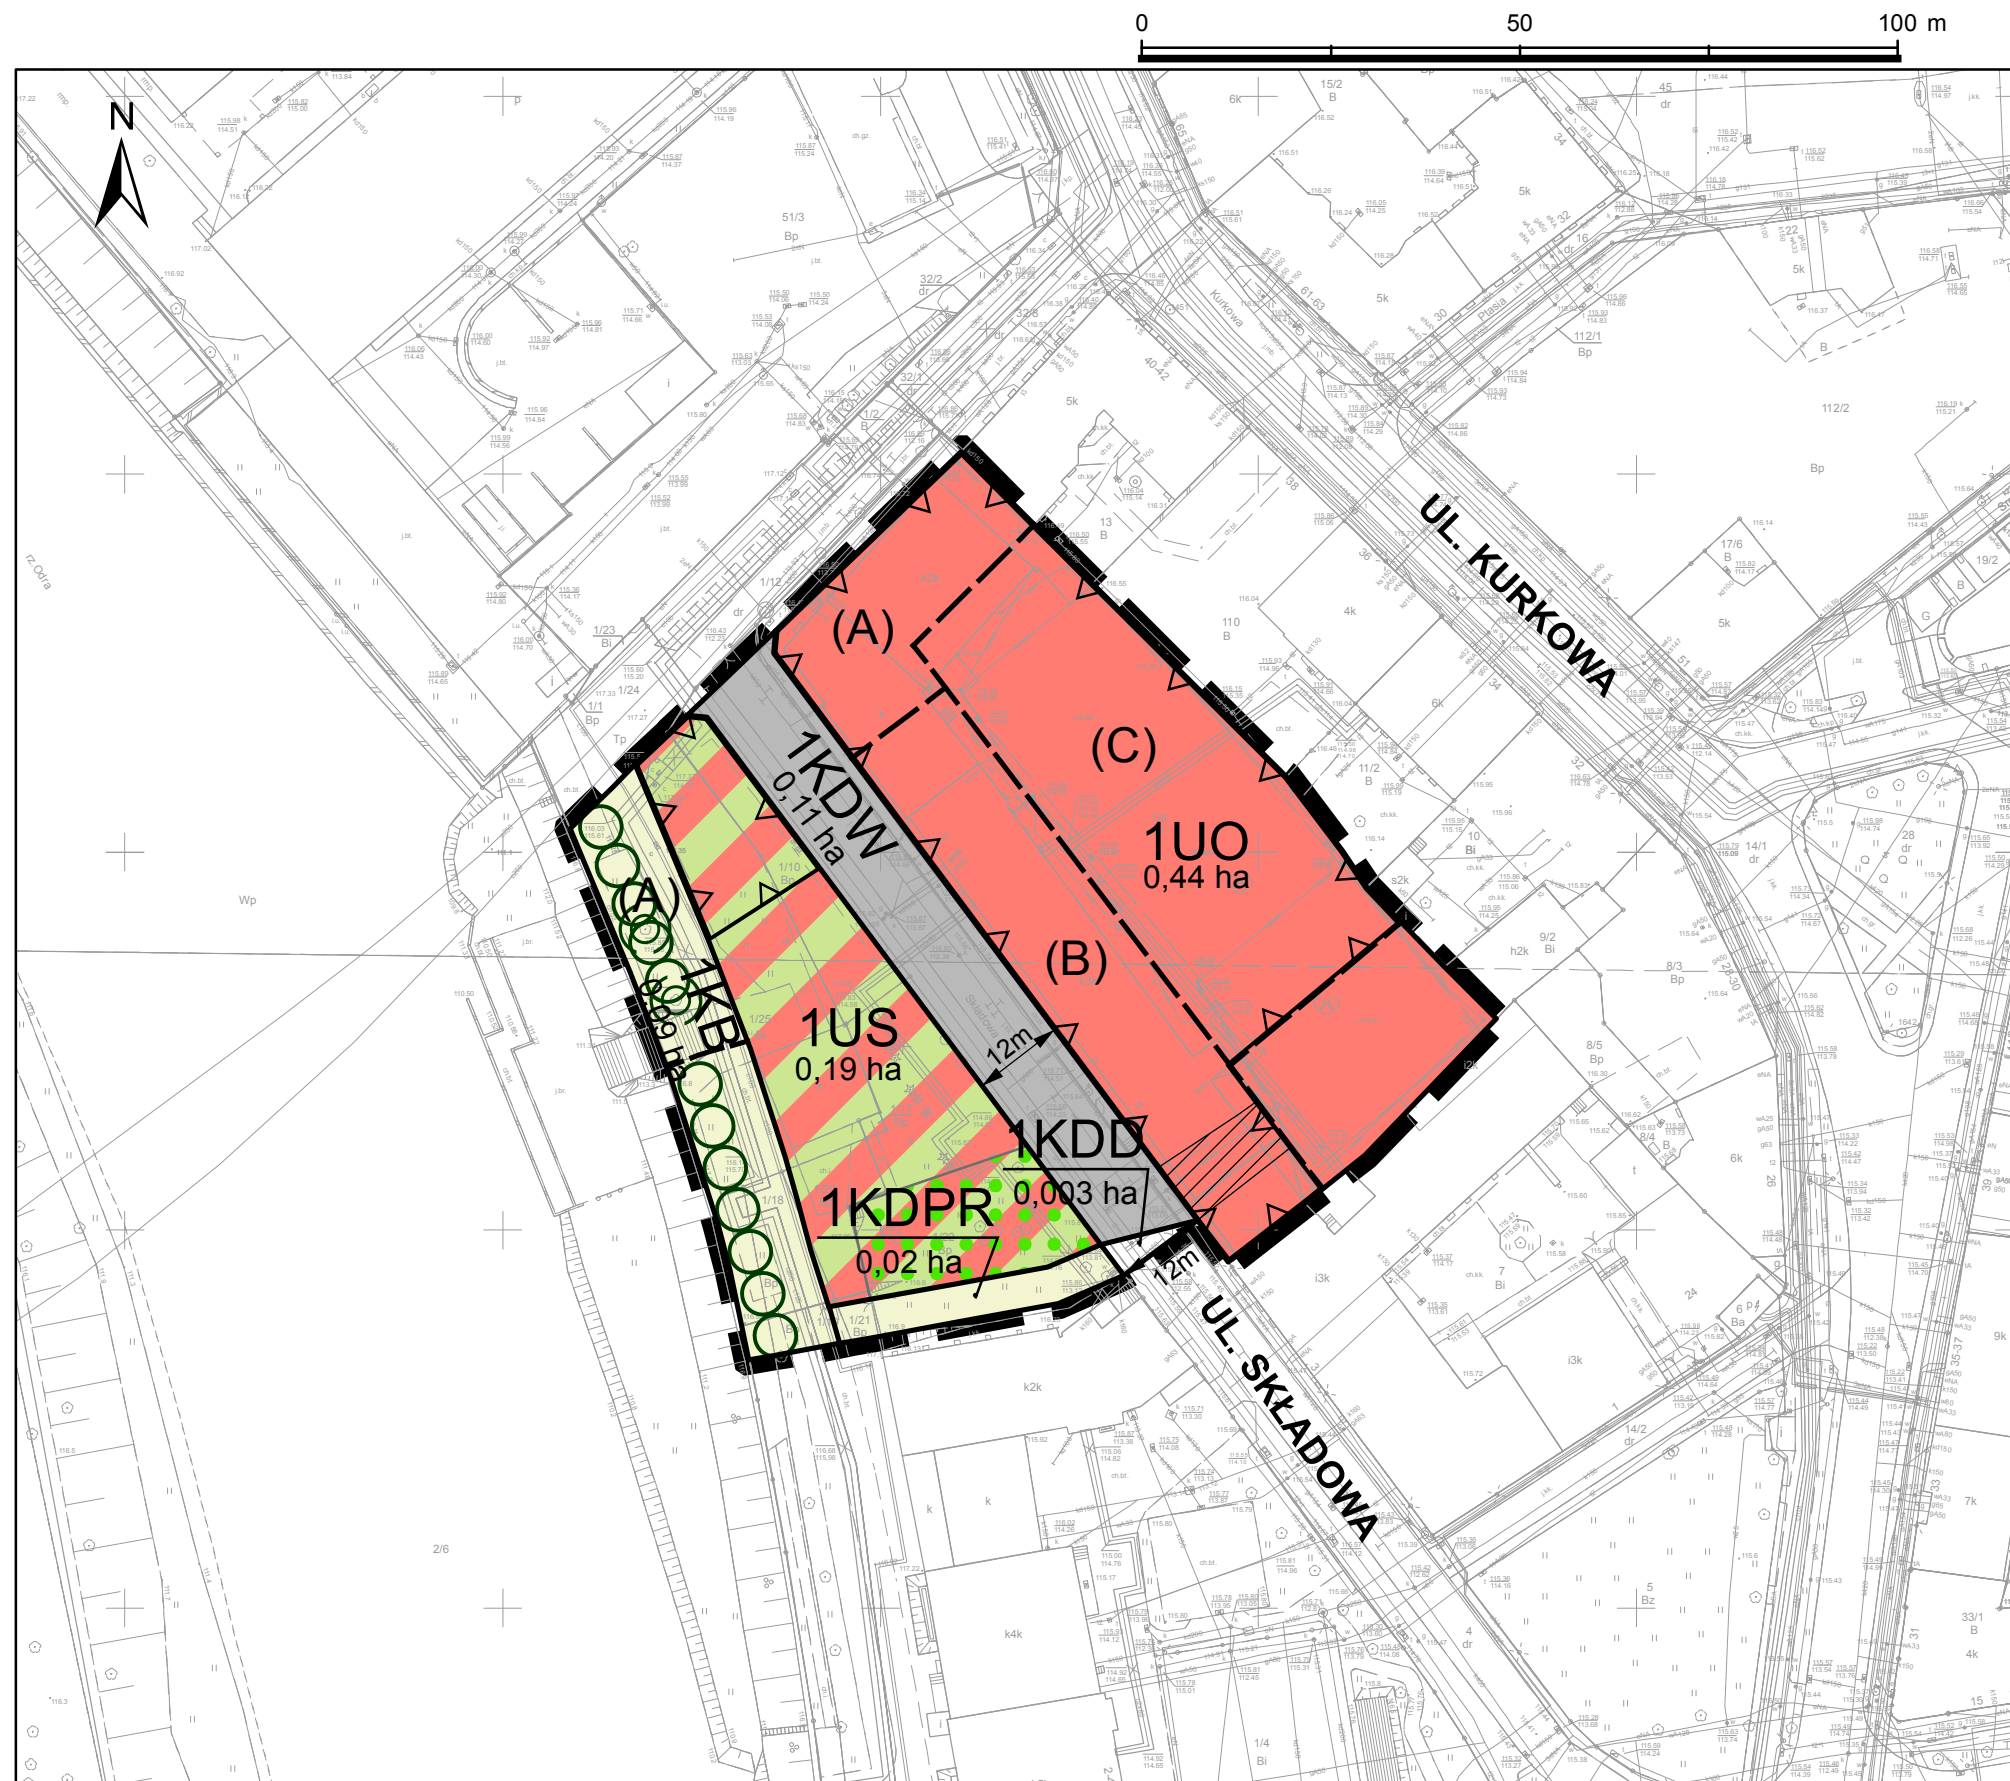

WYRYS ZE STUDIUM UWARUNKOWAŃ I KIERUNKÓW
ZAGOSPODAROWANIA PRZESTRZENNEGO WROCŁAWIA
przyjętego uchwałą Nr LIV/3249/06 Rady Miejskiej Wrocławia
z dnia 6 lipca 2006 r. ze zmianą przyjętą uchwałą Nr L/1467/10
Rady Miejskiej Wrocławia z dnia 20 maja 2010 r.

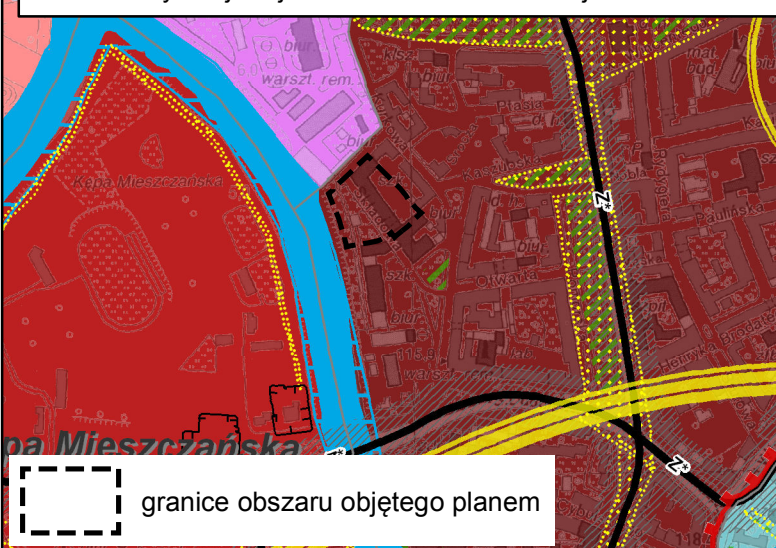

LEGENDA

- granicę obszaru objętego planem tożsame z granicami strefy ochrony konserwatorskiej zabytków archeologicznych, granicami strefy ochrony konserwatorskiej, granicami terenu rozmieszczenia inwestycji celu publicznego o znaczeniu lokalnym, granicami obszaru rehabilitacji istniejącej infrastruktury technicznej oraz granicami obszaru wymagającego przekształceń
- linie rozgraniczające tereny
- 1UO symbole terenów
- granice wydzielen wewnętrznych
- (A) symbole wydzielen wewnętrznych
- nieprzekraczalne linie zabudowy
- korytarz usytuowania przejścia, przejazdu bramowego
- szpalery drzew
- drzewa do zachowania
- strefa zieleni
- miejsca wskazania szerokości
- UO teren usług edukacji
- US teren usług sportu i rekreacji
- KDD teren ulic dojazdowych
- KB teren bulwarów
- KDPR teren ciągów pieszo- rowerowych
- KDW teren dróg wewnętrznych

Podkład:
Mapa Zasadnicza pozyskana z ZGKIEM we Wrocławiu
Wrocław 05.12.2016
Nr Lic. TM.6642.4777.2016