


MIEJSCOWY PLAN ZAGOSPODAROWANIA PRZESTRZENNEGO OBSZARU  
POŁOŻONEGO W REJONIE ULICY POLNEJ WE WROCŁAWIU

ZALĄCZNIK NR 1 - RYSUNEK PLANU - PROJEKT 613.4


SKALA 1:1000

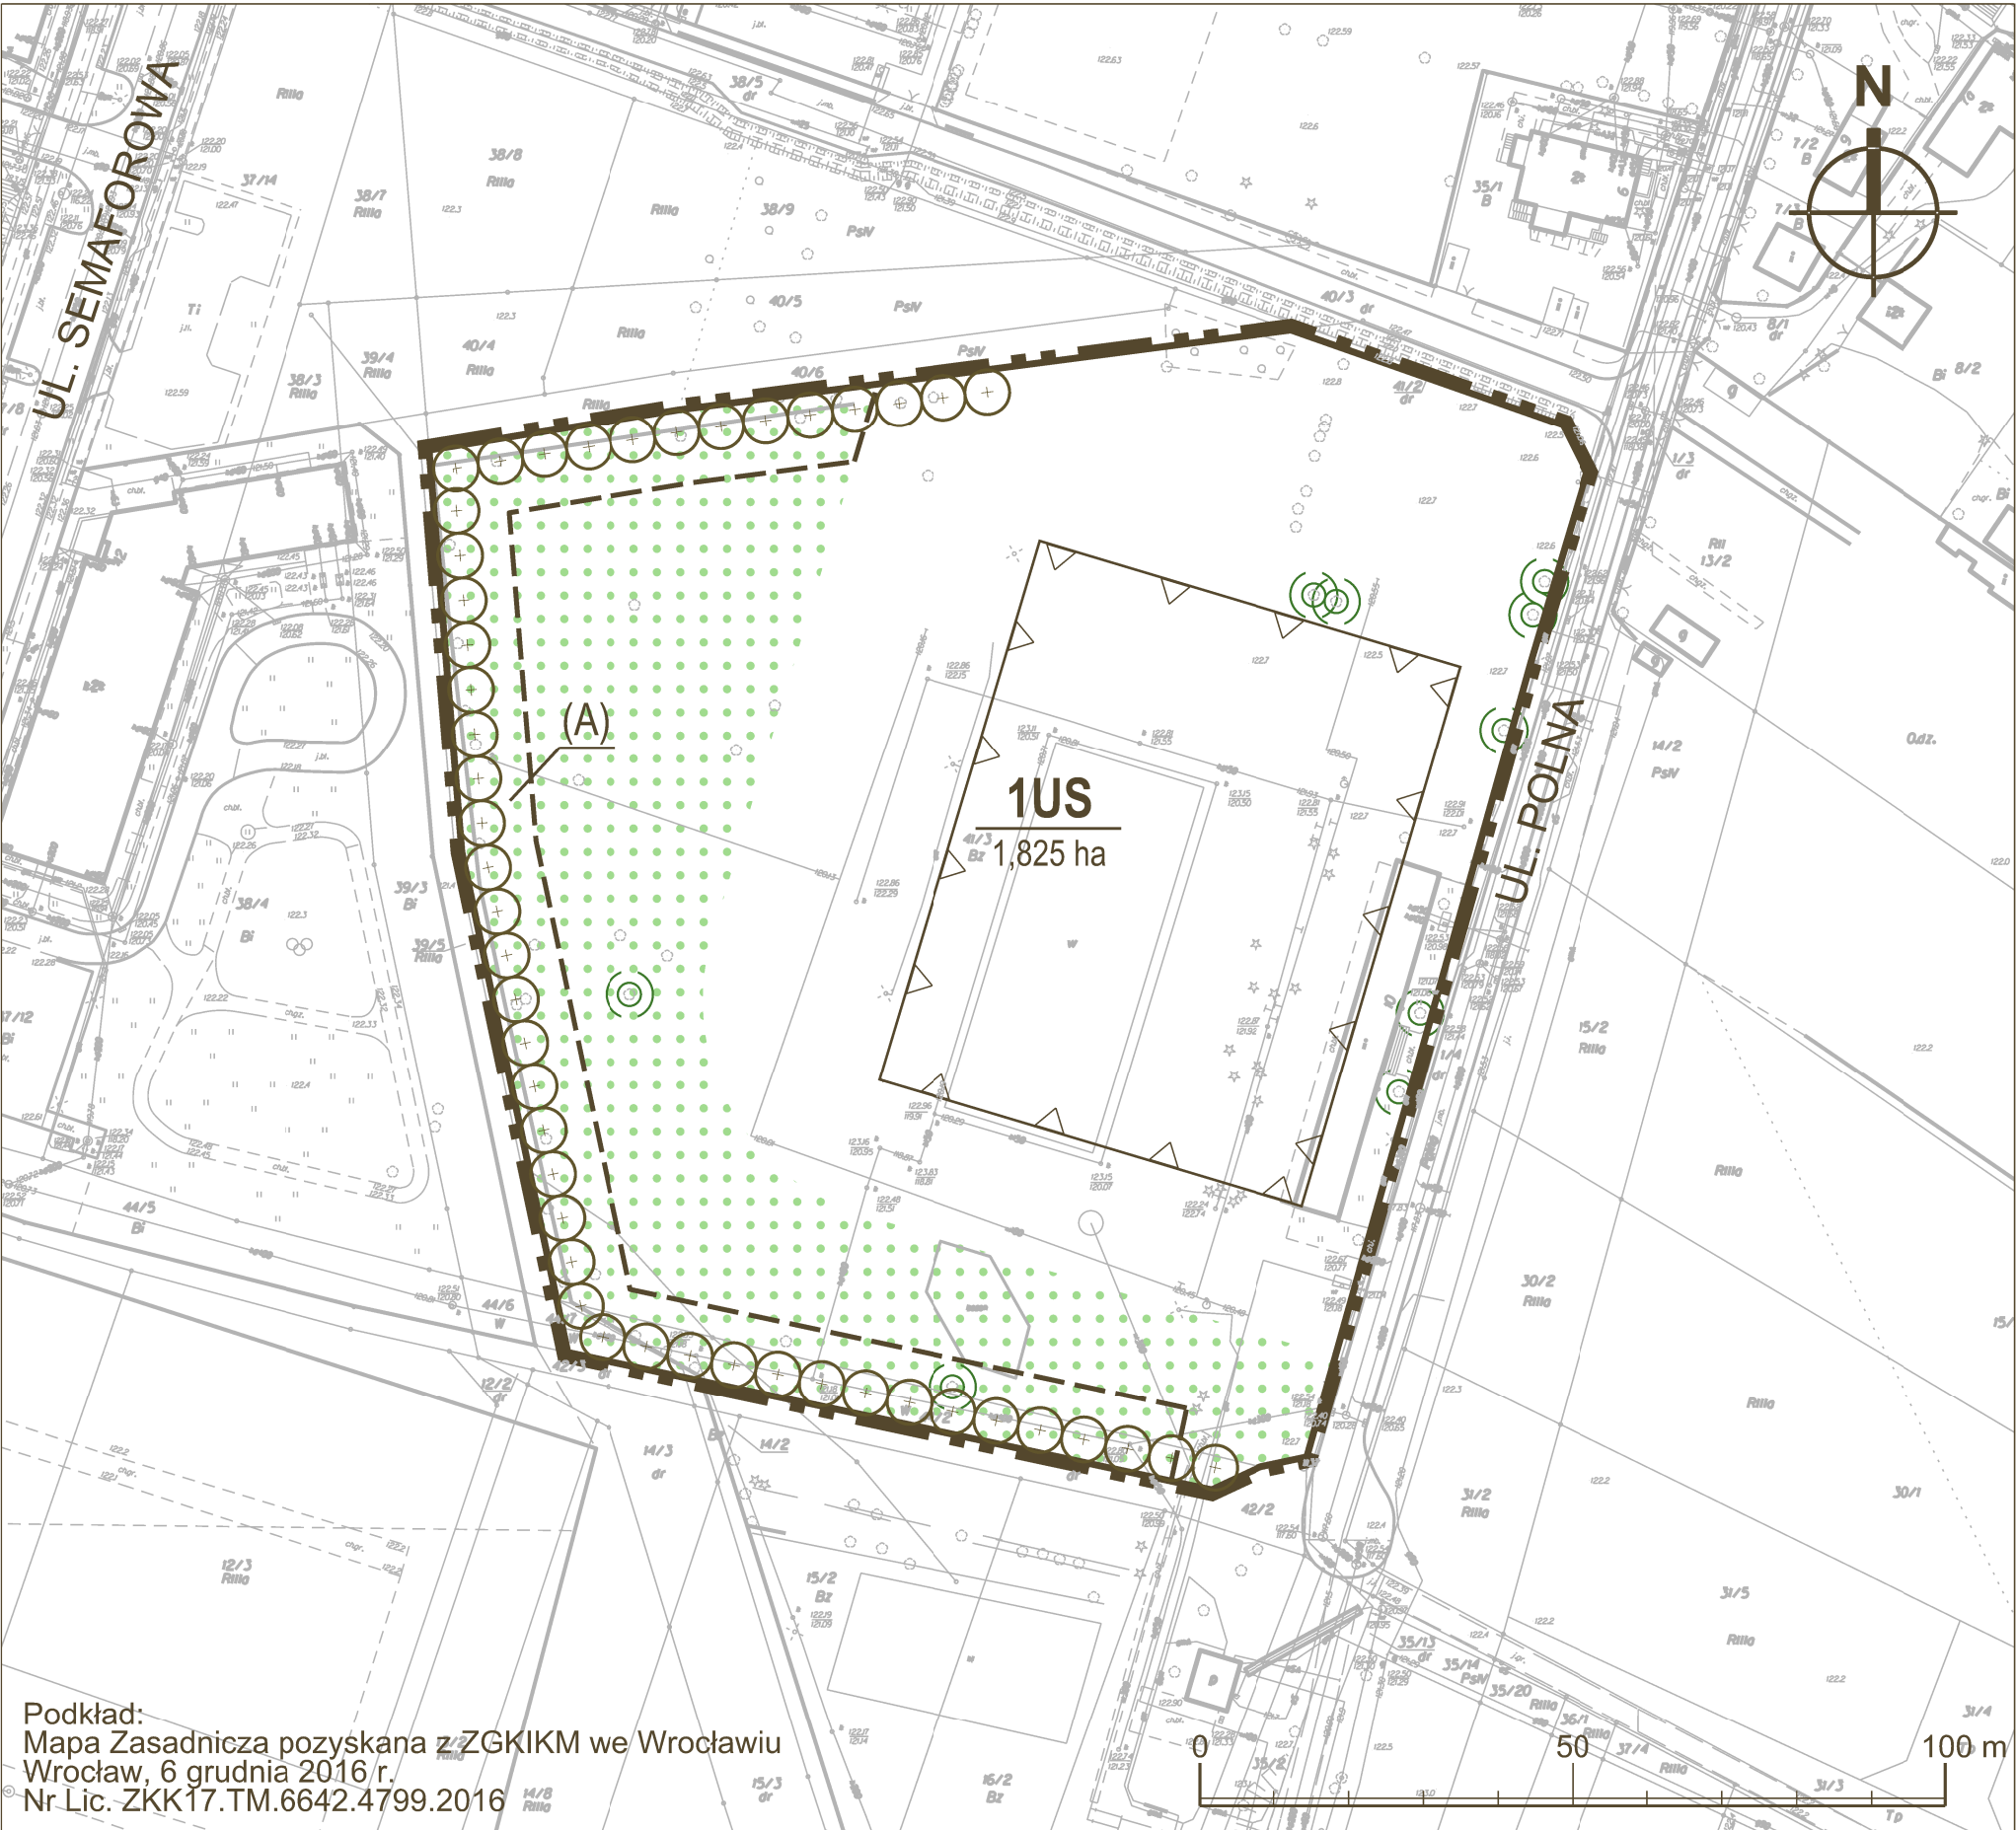

Podkład:  
Mapa Zasadnicza pozyskana z ZGKIKM we Wrocławiu  
Wrocław, 6 grudnia 2016 r.  
Nr Lic. ZKK17.TM.6642.4799.2016

WYRYS ZE STUDIUM UWARUNKOWAŃ  
I KIERUNKÓW ZAGOSPODAROWANIA PRZESTRZENNEGO WROCŁAWIA

Uchwała Nr L/1177/18 Rady Miejskiej Wrocławia z dnia 11 stycznia 2018 r.

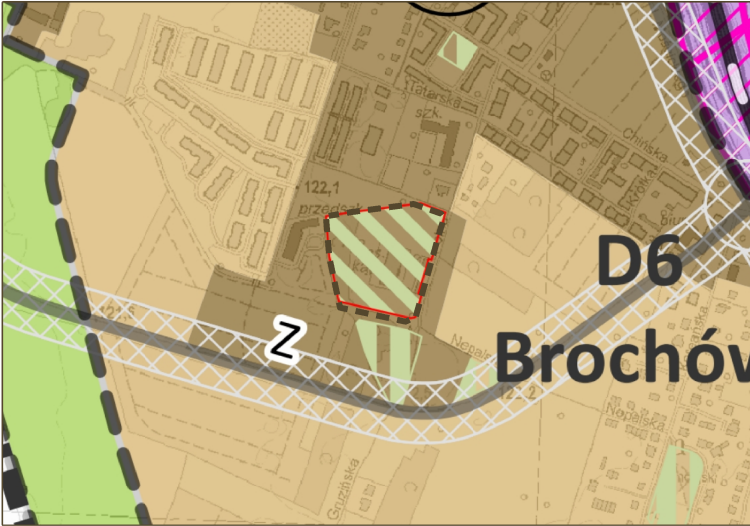

--- GRANICE OBSZARU OBJĘTEGO PLANEM

OZNACZENIA GRAFICZNE

--- GRANICE OBSZARU OBJĘTEGO PLANEM TOŻSAME Z GRANICAMI STREFY  
OCHRONY KONSERWATORSKIEJ ZABYTKÓW ARCHEOLOGICZNYCH,  
GRANICAMI TERENÓW ROZMIESZCZENIA INWESTYCJI CELU PUBLICZNEGO  
O ZNACZENIU LOKALNYM, POWIERZCHNIĄ PODEJŚCIA DO LOTNISKA  
WROCŁAW-STRACHOWICE

--- LINIE ROZGRANICZAJĄCE TEREN

**1US**  
1,825 ha

SYMBOL TERENU  
POWIERZCHNIA

--- GRANICE WYDZIELENIA WEWNĘTRZNEGO

(A) SYMBOL WYDZIELENIA WEWNĘTRZNEGO

△ NIEPRZEKRACZALNE LINIE ZABUDOWY

⊕ ⊕ ⊕ SZPALERY DRZEW

• • • STREFA ZIELENI

⊙ DRZEWA DO ZACHOWANIA I OCHRONY

**US** TEREN USŁUG SPORTU